




PŮDORYS STŘECHY - STÁVAJÍCÍ STAV

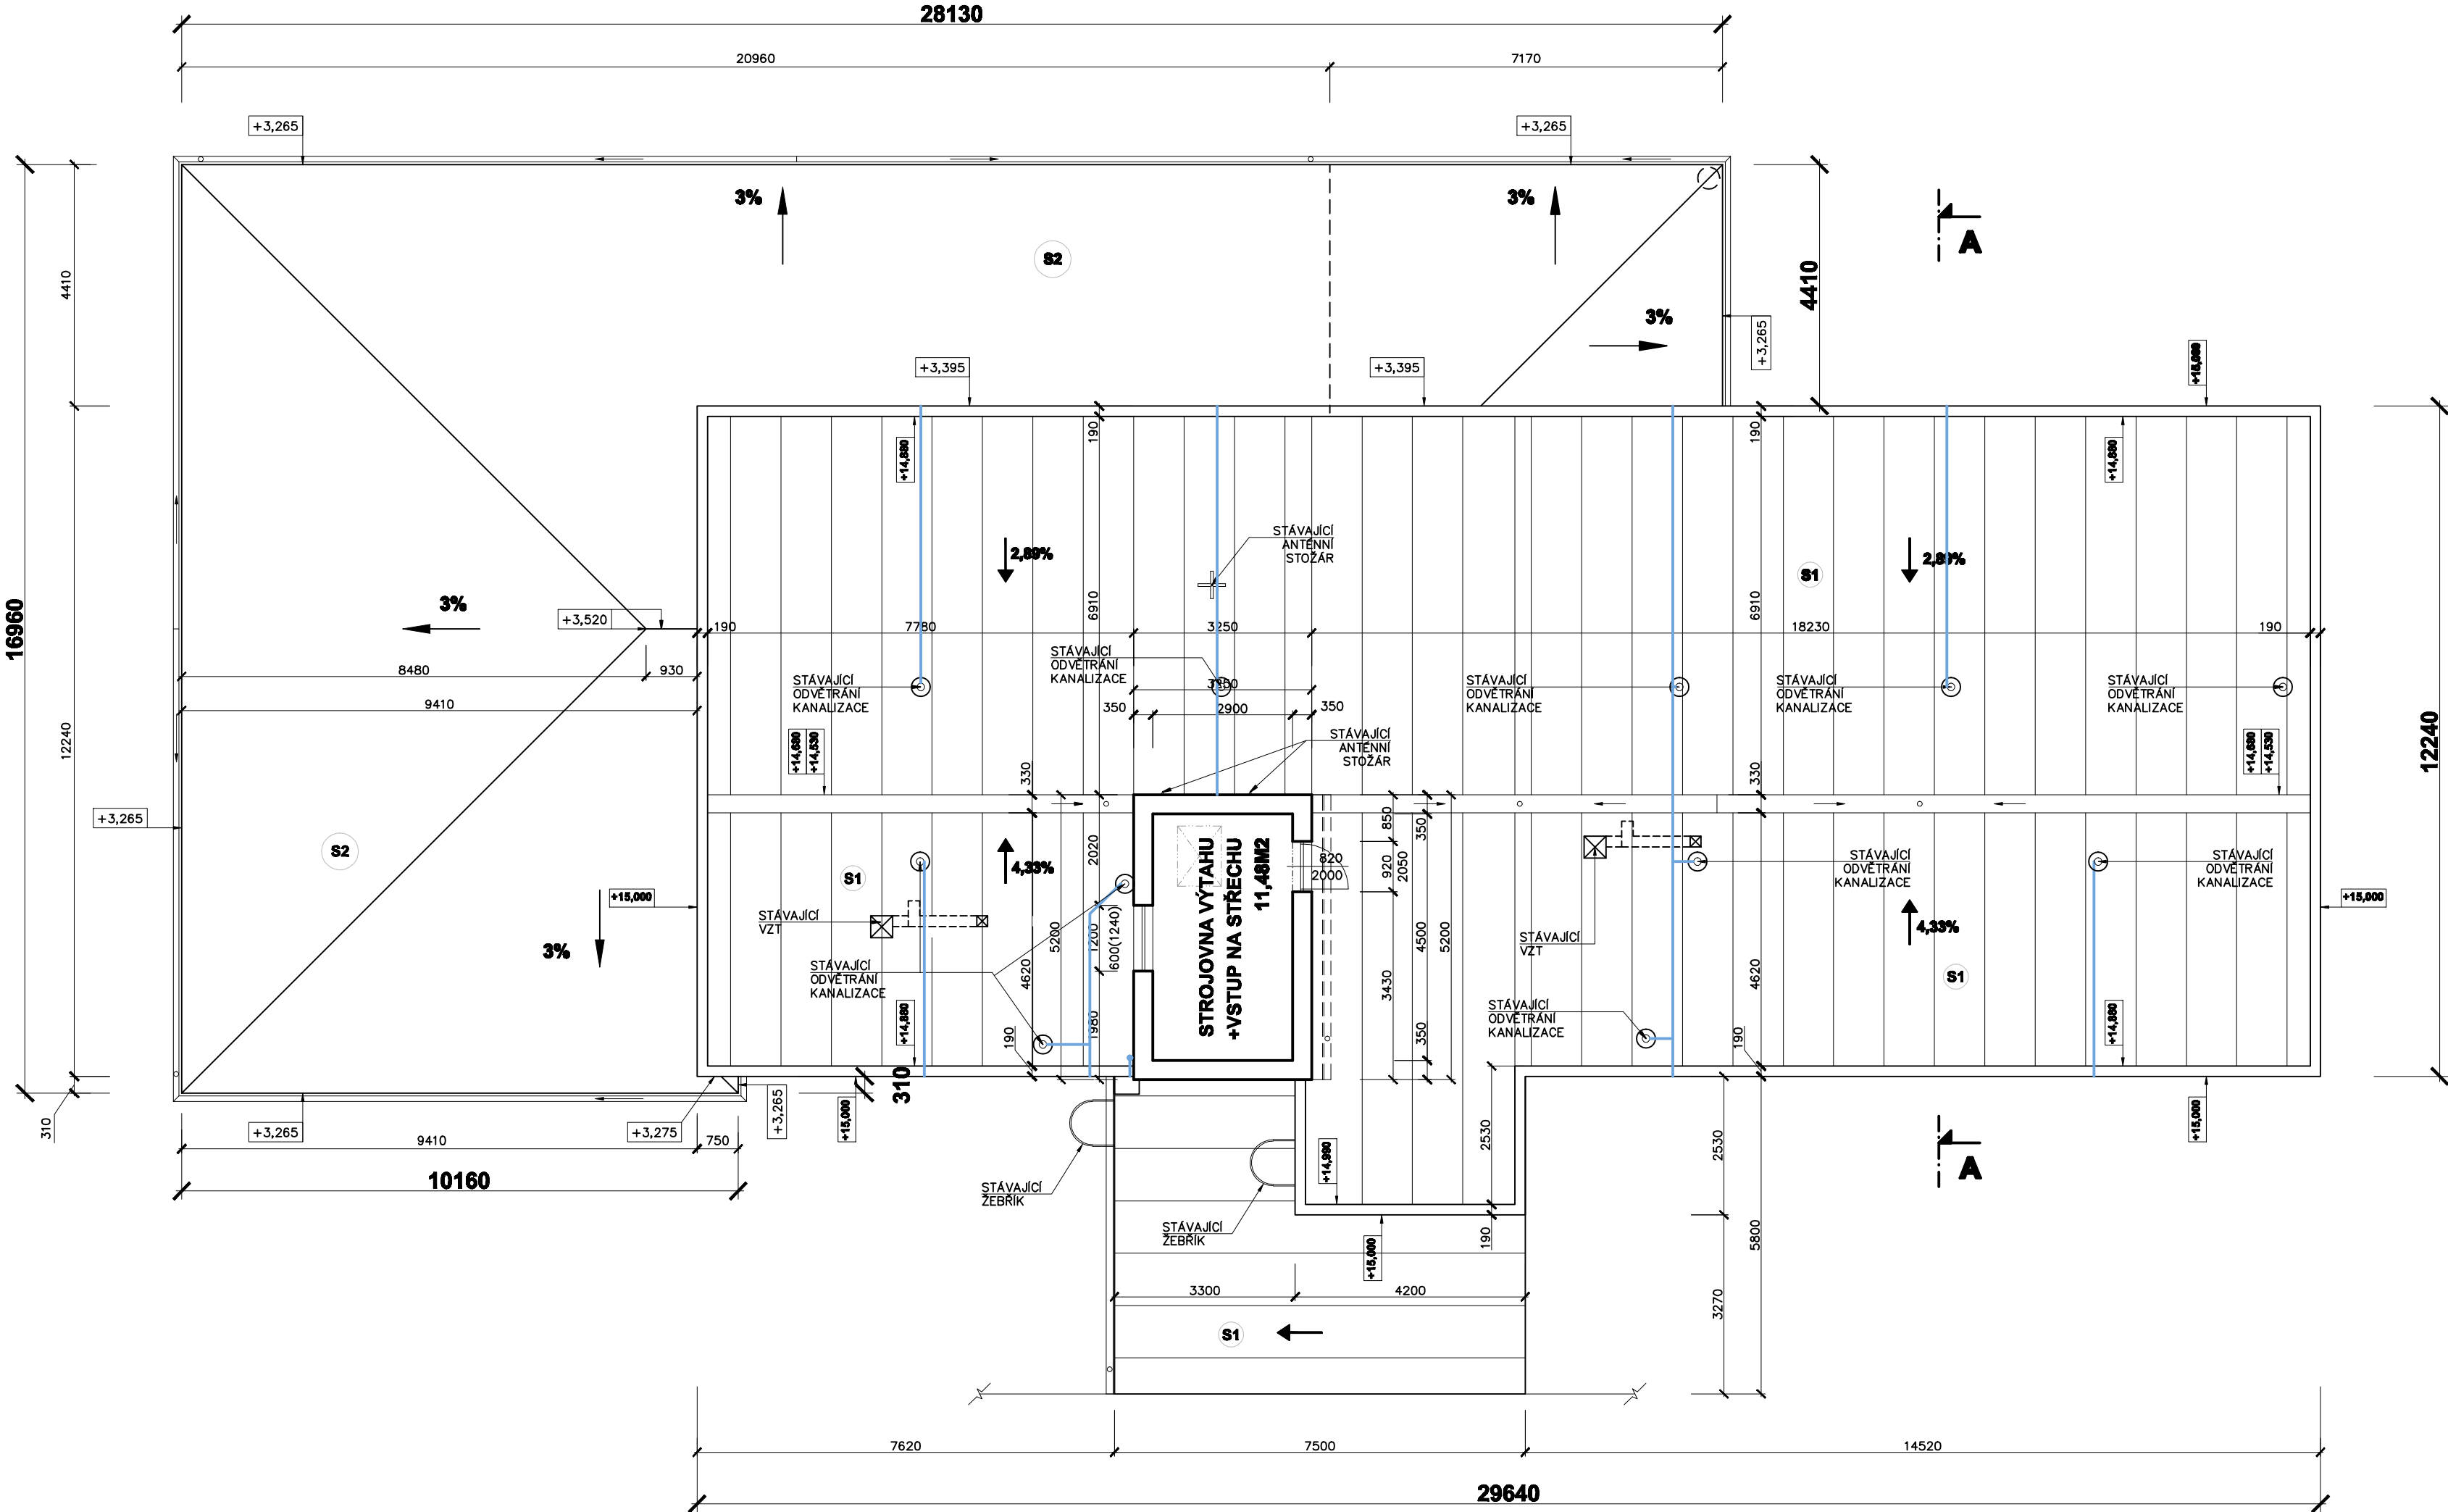

VÝŘEZ - ŘEZ A-A - STÁV. STAV

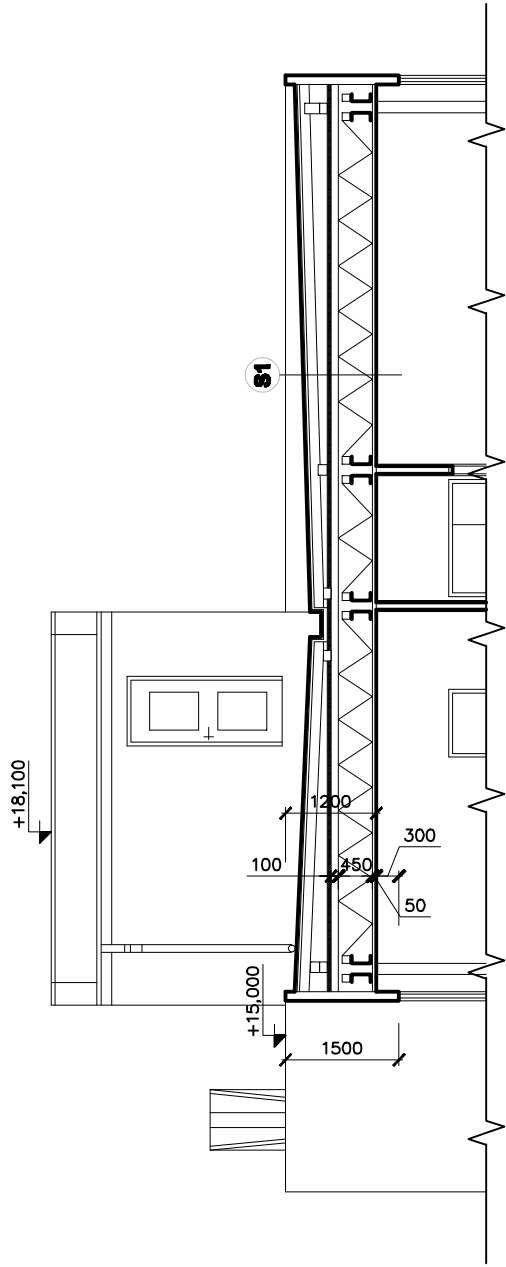

PŮDORYS STŘECHY STROJOVNY VÝTAHU -  
- STÁVAJÍCÍ STAV

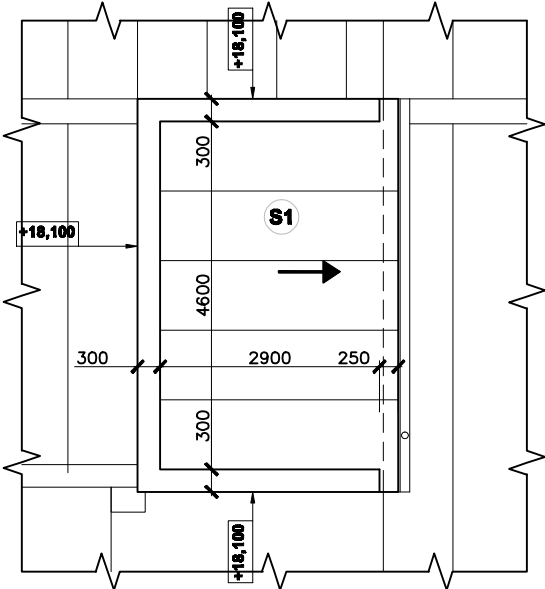

SKLADBA STŘEŠNÍHO PLÁŠTĚ

- S1**
  - KRYTINA Z POZINKOVANÉHO PLECHU TL. 0,6 MM
  - LEPENKA A 500/H
  - BEDNĚNÍ - PRKNA TL. 24 MM
  - DŘEVĚNÁ KONSTRUKCE KROVU 100/140 MM
  - VZDUCHOVÁ MEZERA
  - TEPELNÁ IZOLACE - LIGNOPOR TL. 50 MM
  - STROPNÍ KONSTRUKCE - 550 MM
  - KAZETOVÝ PODHLED TL. 50 MM
- S2**


SKLADBA STŘEŠNÍHO PLÁŠTĚ - PŘÍSTAVBA

  - STŘEŠNÍ PVC - P FÓLIE TL. 1,5 MM, MECHANICKY KOTVENÁ, S POVRCHOVOU ÚPRAVOU ODOLNOU PROTI UV ŽÁŘENÍ S NOSNOU VLOŽKOU Z PĚS TKANINY
  - NETKANÁ SEPARAČNÍ TEXTILIE Z POLYPROPYLENU S PLOŠNOU HMOTNOSTÍ 300 GRAMŮ/M2
  - TEPELNÁ IZOLACE - MINERÁLNÍ VATA TL. 200 mm
  - MINERÁLNÍ VATA S NAPĚTÍM V TLAKU PŘI 10 % DEFORMACI VĚTŠÍ NEBO ROVNÁ 70 KPA, DEKLAROVANÝ SOUČINTEL TEPELNÉ VODIVOSTI LAMBDA D = 0,039 W/MK, PROTIPOŽÁRNÍ VLASTNOSTI, REAKCE NA OHŇ A1
  - SEPARAČNÍ VRSTVA - PAROZÁBRANA
  - TEPELNÁ IZOLACE - POLYSTYRÉN DO SPÁDU (SPÁDOVÉ KLUNY) - SPÁD 3%, 0 AŽ 250 MM
  - NOVÁ NOSNÁ STROPNÍ KONSTRUKCE - TRAPEZOVÝ PLECH TR 95/275 TL. 100 MM
  - VZDUCHOVÁ MEZERA TL. 200 MM
  - KAZETOVÝ PODHLED - DESKY 600x600 MM, VČETNĚ KONSTRUKCE TL. 80 MM - PROTIPOŽÁRNÍ

LEGENDA:


STÁVAJÍCÍ BLESKOSVOD

6

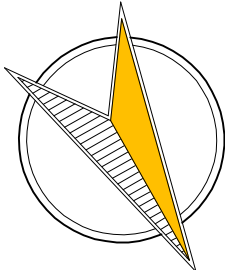

S

+0,000 = 401,20

			L. BENEDA, stavební a projekční kancelář	
VED. PROJ.: L. BENEDA	ODP. PROJ.: M. SMUTNÝ	VYPRACOVAL: F. KUFNER	<b>LUBOŠ BENEDA</b> <b>ČIŽICKÁ 279, 332 09 ŠTĚNOVICE</b> <b>IČ: 13882589 • DIČ: CZ5807271008</b> <b>PROVOZOVNA: ČERNICKÁ 9 A 11</b> <b>301 36 PLZEN</b>	
OBEC: KLATOVY		STAVEBNÍ ÚŘAD: KLATOVY		
INVESTOR: ZDRAVOTNICKÁ ZÁCHRANNA SLUŽBA PLZENSKEHO KRAJE, PŘÍSPĚVKOVÁ ORG., KLATOVSKÁ 2960/2001, 301 00 PLZEŇ			RAZÍTKO:	
<b>ZÁCHRANNA ZDRAVOTNICKÁ SLUŽBA PK</b> <b>POD NEMOCNICÍ 790, 339 01 KLATOVY, Č.K. st. 4293, K.Ú. KLATOVY</b> <b>REALIZACE ÚSPOR ENERGIE VS ZZSPK KLATOVY</b>			DATUM:	12.2014
			STUPEŇ:	PD
			Č. ZAKÁZKY:	201417
			FORMÁT:	6x44
PŮDORYS STŘECHY, VÝŘEZ ŘEZU A-A – STÁVAJÍCÍ STAV			MĚR.: 1:100	Č. VÝKR.: <b>5</b>