


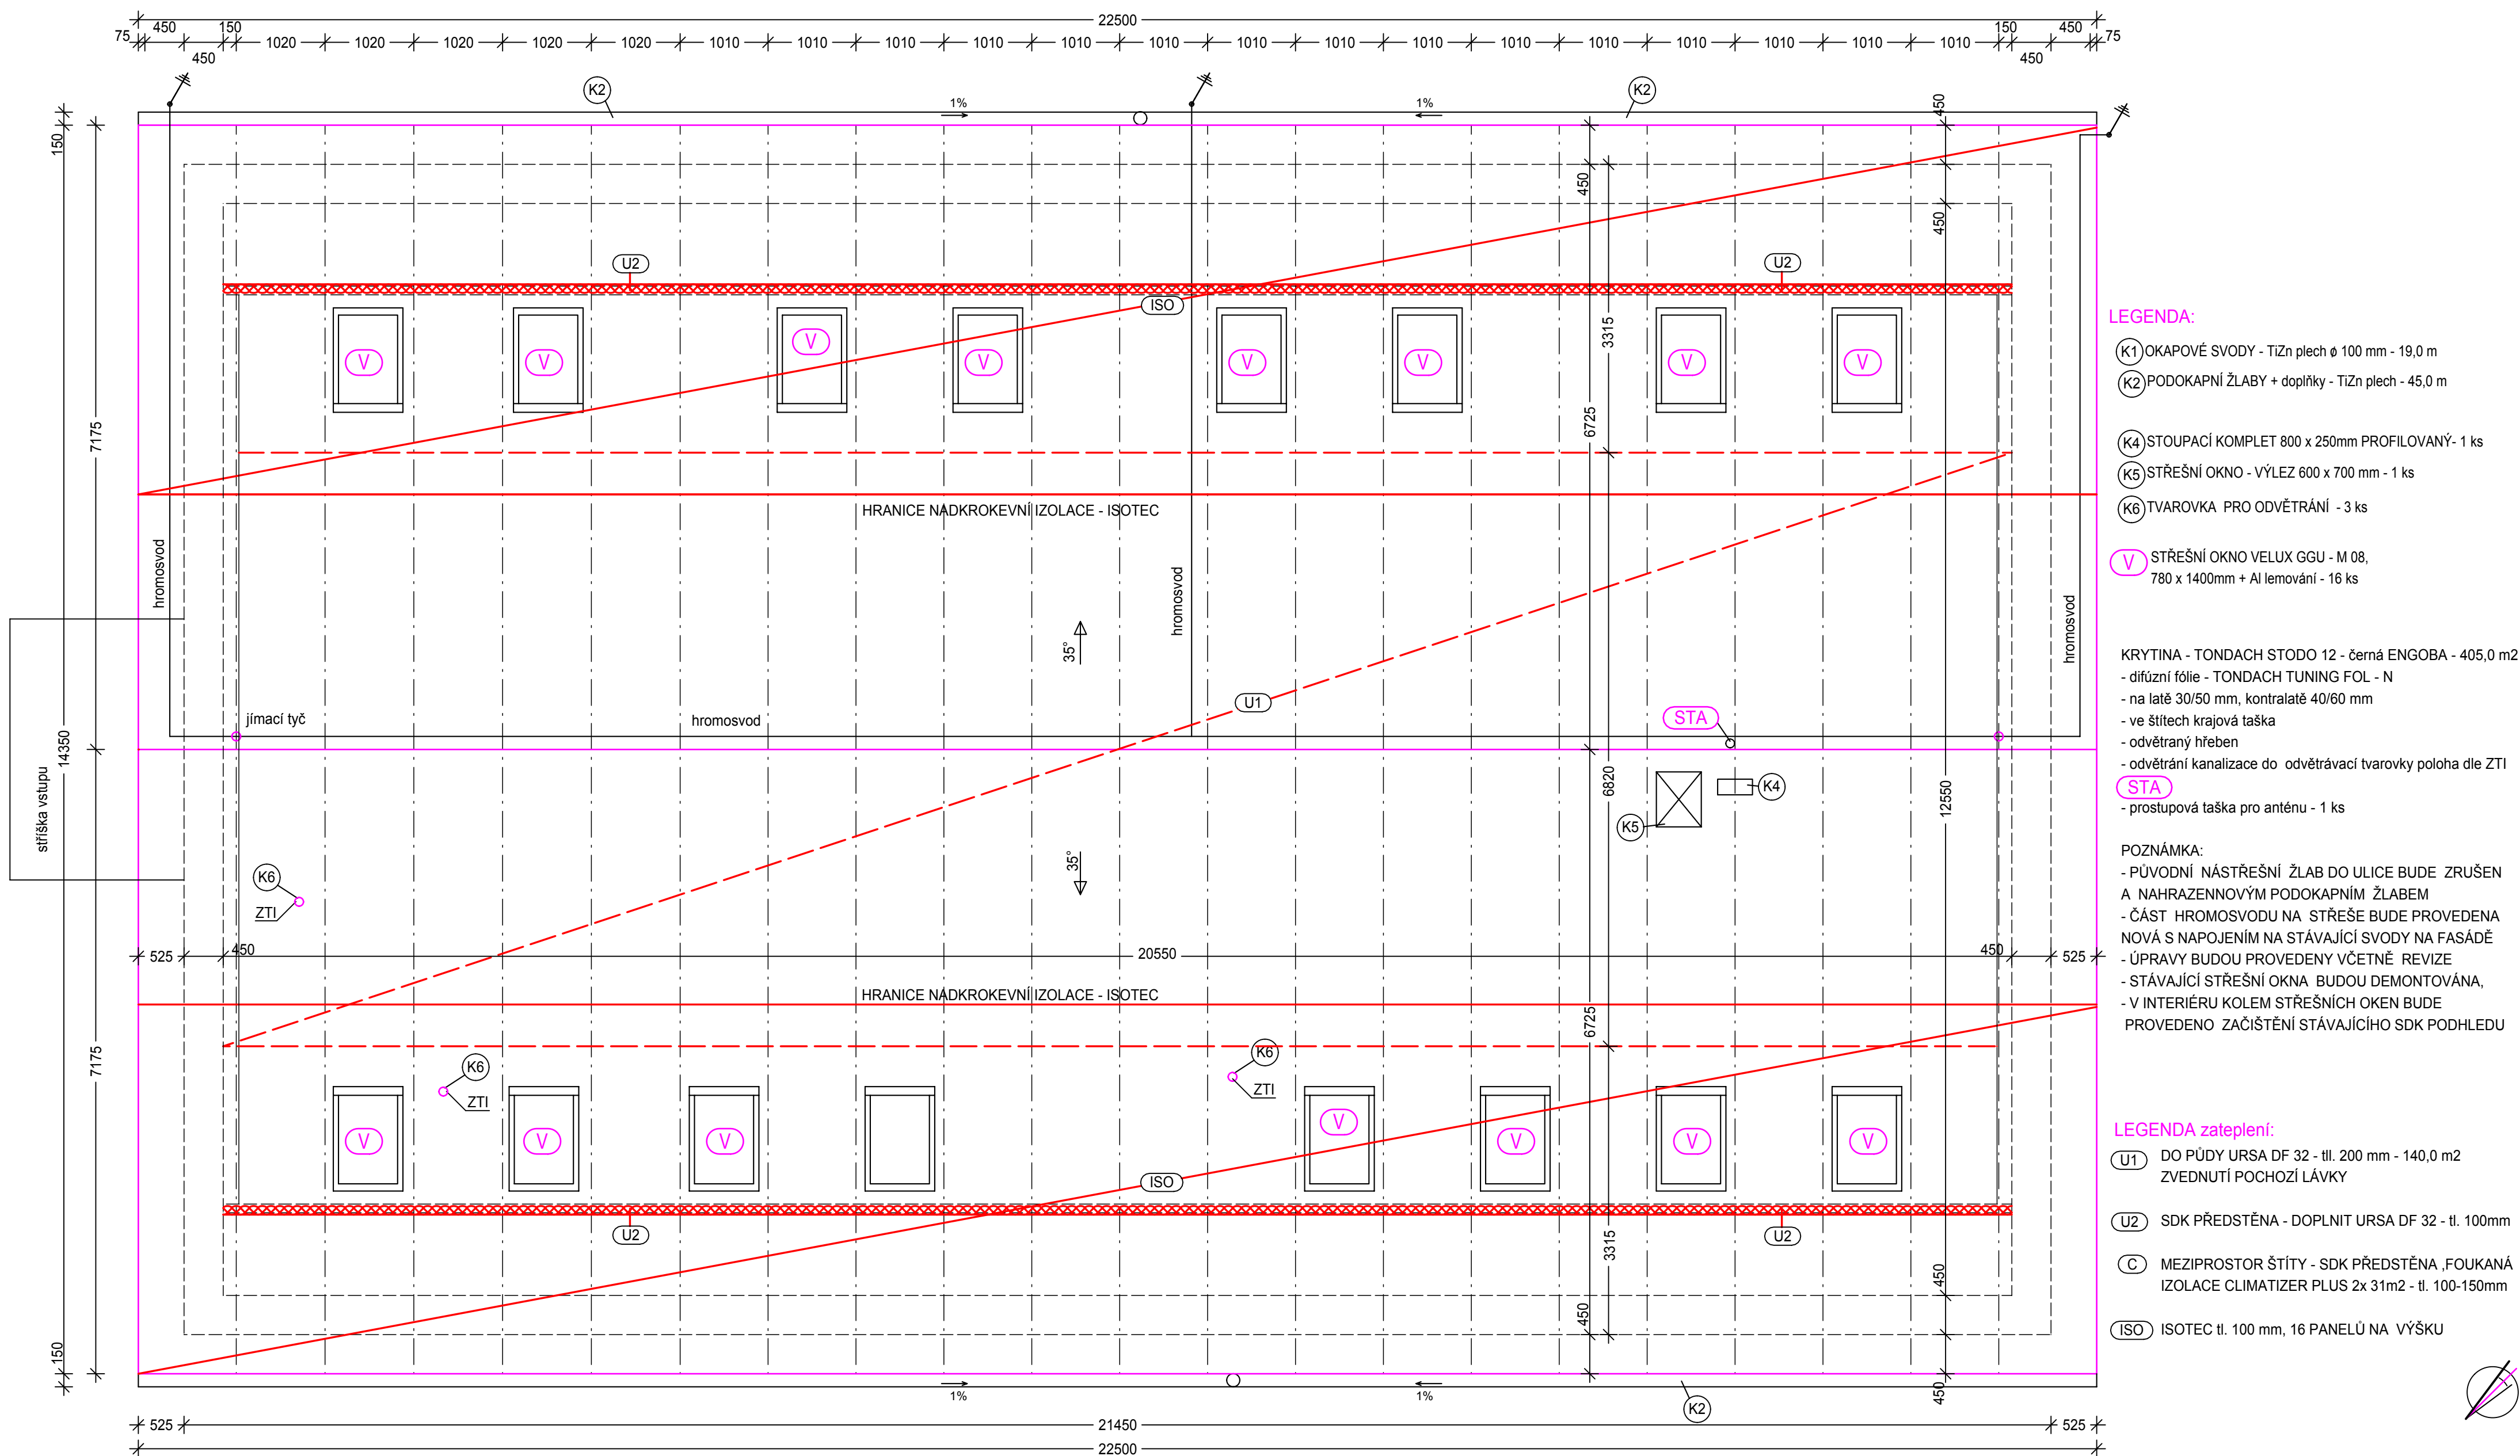

LEGENDA:

- (K1) OKAPOVÉ SVODY - TiZn plech ø 100 mm - 19,0 m
(K2) PODOKAPNÍ ŽLABY + doplňky - TiZn plech - 45,0 m
(K4) STOUPACÍ KOMPLET 800 x 250mm PROFILOVANÝ - 1 ks
(K5) STŘEŠNÍ OKNO - VÝLEZ 600 x 700 mm - 1 ks
(K6) TVAROVKA PRO ODVĚTRÁNÍ - 3 ks
(V) STŘEŠNÍ OKNO VELUX GGU - M 08, 780 x 1400mm + Al lemování - 16 ks

KRYTINA - TONDACH STODO 12 - černá ENGOBA - 405,0 m2
- difúzní fólie - TONDACH TUNING FOL - N
- na latě 30/50 mm, kontralatě 40/60 mm
- ve štítech krajová taška
- odvětrávaný hřeben
- odvětrání kanalizace do odvětrávací tvarovky poloha dle ZTI
(STA) - prostupová taška pro anténu - 1 ks

POZNÁMKA:
- PŮVODNÍ NÁSTŘEŠNÍ ŽLAB DO ULICE BUDE ZRUŠEN A NAHRAZEN NOVÝM PODOKAPNÍM ŽLABEM
- ČÁST HROMOSVODU NA STŘEŠE BUDE PROVEDENA NOVÁ S NAPOJENÍM NA STÁVAJÍCÍ SVODY NA FASÁDĚ
- ÚPRAVY BUDOU PROVEDENY VČETNĚ REVIZE
- STÁVAJÍCÍ STŘEŠNÍ OKNA BUDOU DEMONTOVÁNA,
- V INTERIÉRU KOLEM STŘEŠNÍCH OKEN BUDE PROVEDENO ZAČISTĚNÍ STÁVAJÍCÍHO SDK PODHLEDU

LEGENDA zateplení:

- (U1) DO PŮDY URSA DF 32 - tl. 200 mm - 140,0 m2 ZVEDNUTÍ POCHOZÍ LÁVKY
(U2) SDK PŘEDSTĚNA - DOPLNIT URSA DF 32 - tl. 100mm
(C) MEZIPROSTOR ŠTÍTY - SDK PŘEDSTĚNA ,FOUKANÁ IZOLACE CLIMATIZER PLUS 2x 31m2 - tl. 100-150mm
(ISO) ISOTEC tl. 100 mm, 16 PANELŮ NA VÝŠKU

PROJEKTOVALA		VYPRACOVALA			
ING. I. POTUŽÁKOVÁ		ING. I. POTUŽÁKOVÁ		Na Výsluní 630, 330 21 Líně - Sulkov e-mail: planteam@volny.cz	
STAVEBNÍK	Střední škola informatiky a finančních služeb, KLATOVSKÁ 2778/200g, 301 00 PLZEŇ			ZAKÁZKA	1414 KOPIE
MÍSTO	Klatovská třída 2777/200c, 301 00 Plzeň 3			DATUM	10.2014
NÁZEV	STŘEDNÍ ŠKOLA - SŠINFIS			DOKUMENTACE	DSP
ČÁST				FORMÁT	2 A4
STAVEBNÍ				MĚŘÍTKO	VÝKRES C.
VÝKRES	VÝKRES STŘECHY			1 : 50	F1.1