


PUDORYS - KOTELNA - 3. N. P.

PLASTOVÁ OTEVŘENÁ NÁDRŽ
ELBI CO – 1000 I
ETL – Ekotherm a. s.

VYROVNAVACÍ A DOPĽŇOVACÍ ZAŘÍZENÍ
VDZ 205 HDO – s odplyněním
ETL – Ekotherm a. s.

3x 22-600/1200

STAVAJÍCÍ VÝUKOVÉ PLOCHY
cca 1,8 x 4,6 m

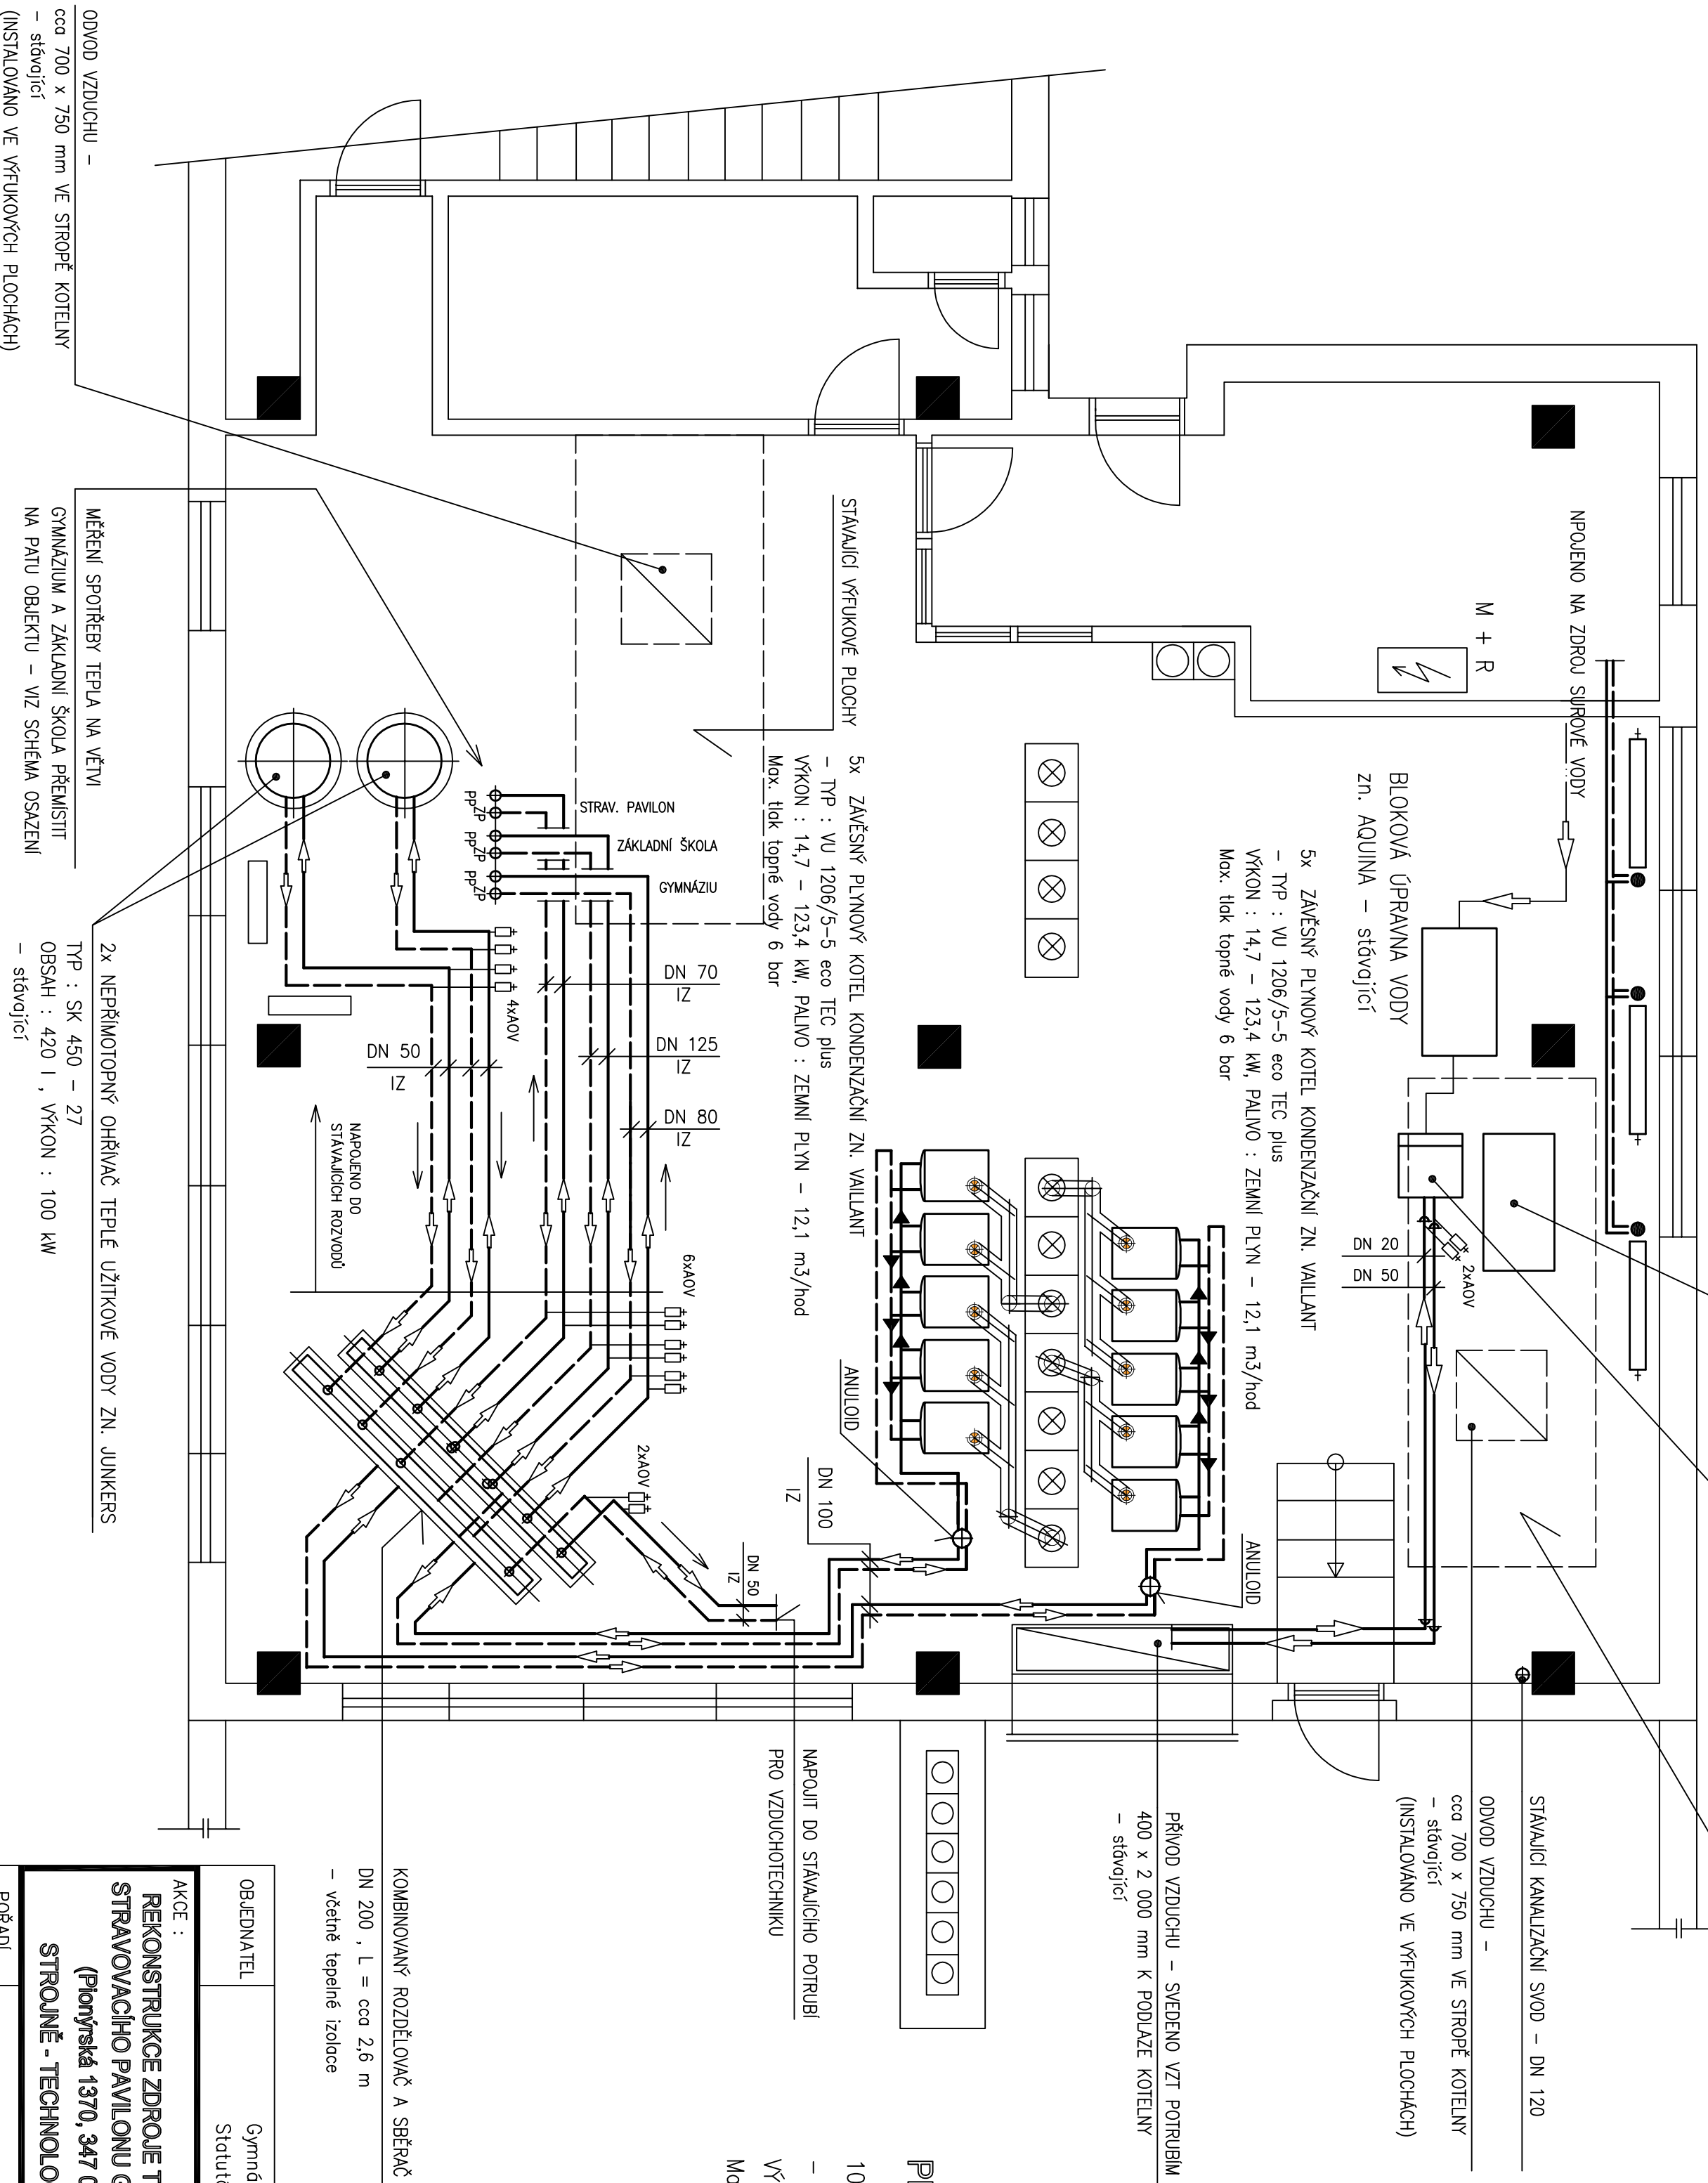

PLYNOVÝ KOTEL:

10x ZÁVĚSNÝ PLYNOVÝ KOTEL KONDENZAČNÍ ZN. VALLANT

- TYP : VU 1206/5-5 eco TEC plus

VÝKON : 14,7 – 123,4 kW, PALIVO : ZEMNÍ PLYN – 12,1 m³/hod

Max. tlak topné vody 6 bar

TEPLÁ VODA MAX. 70/50°C - 0,2 MPa

- EKVITERMNE REGULOVANÁ - 65/45°C

ZKUŠEBNÍ TLAK DLE ČSN 06 03 10

KOMBINOVANÝ ROZDĚLOVAČ A SBĚRAČ

DN 200 , L = cca 2,6 m

- včetně tepelné izolace

OBJEDNATEL		Gymnázium Tachov, Pionýrská 1370, 347 01 Tachov, Statutární zástupce : Mgr. Irena Volkovinská – ředitelka	
<div style="border: 2px solid black; padding: 5px;"> AKCE : REKONSTRUKCE ZDROJE TEPLA V OBJEKTU STRAVOVACÍHO PAVILONU GYMNAZIA TACHOV (Pionýrská 1370, 347 01 Tachov) STROUŽNÉ - TECHNOLOGICKÁ ČÁST </div>			
POŘADÍ		ODP - PROJEKTANT PROJEKTANT PROJEKTANT DATUM ČÍSLO ZAKÁZKY	D. DRAŽSKÁ D. DRAŽSKÁ D. DRAŽSKÁ 06 /2015 734/06/15-PK
		STUPEŇ	DPS
		ČÍSLO VÝKRESU	TK - 3332-05-15
		MĚŘÍTKO	1 : 50
1	PŮDORYS - KOTELNA		