


SPOJOVACÍ KRČEK

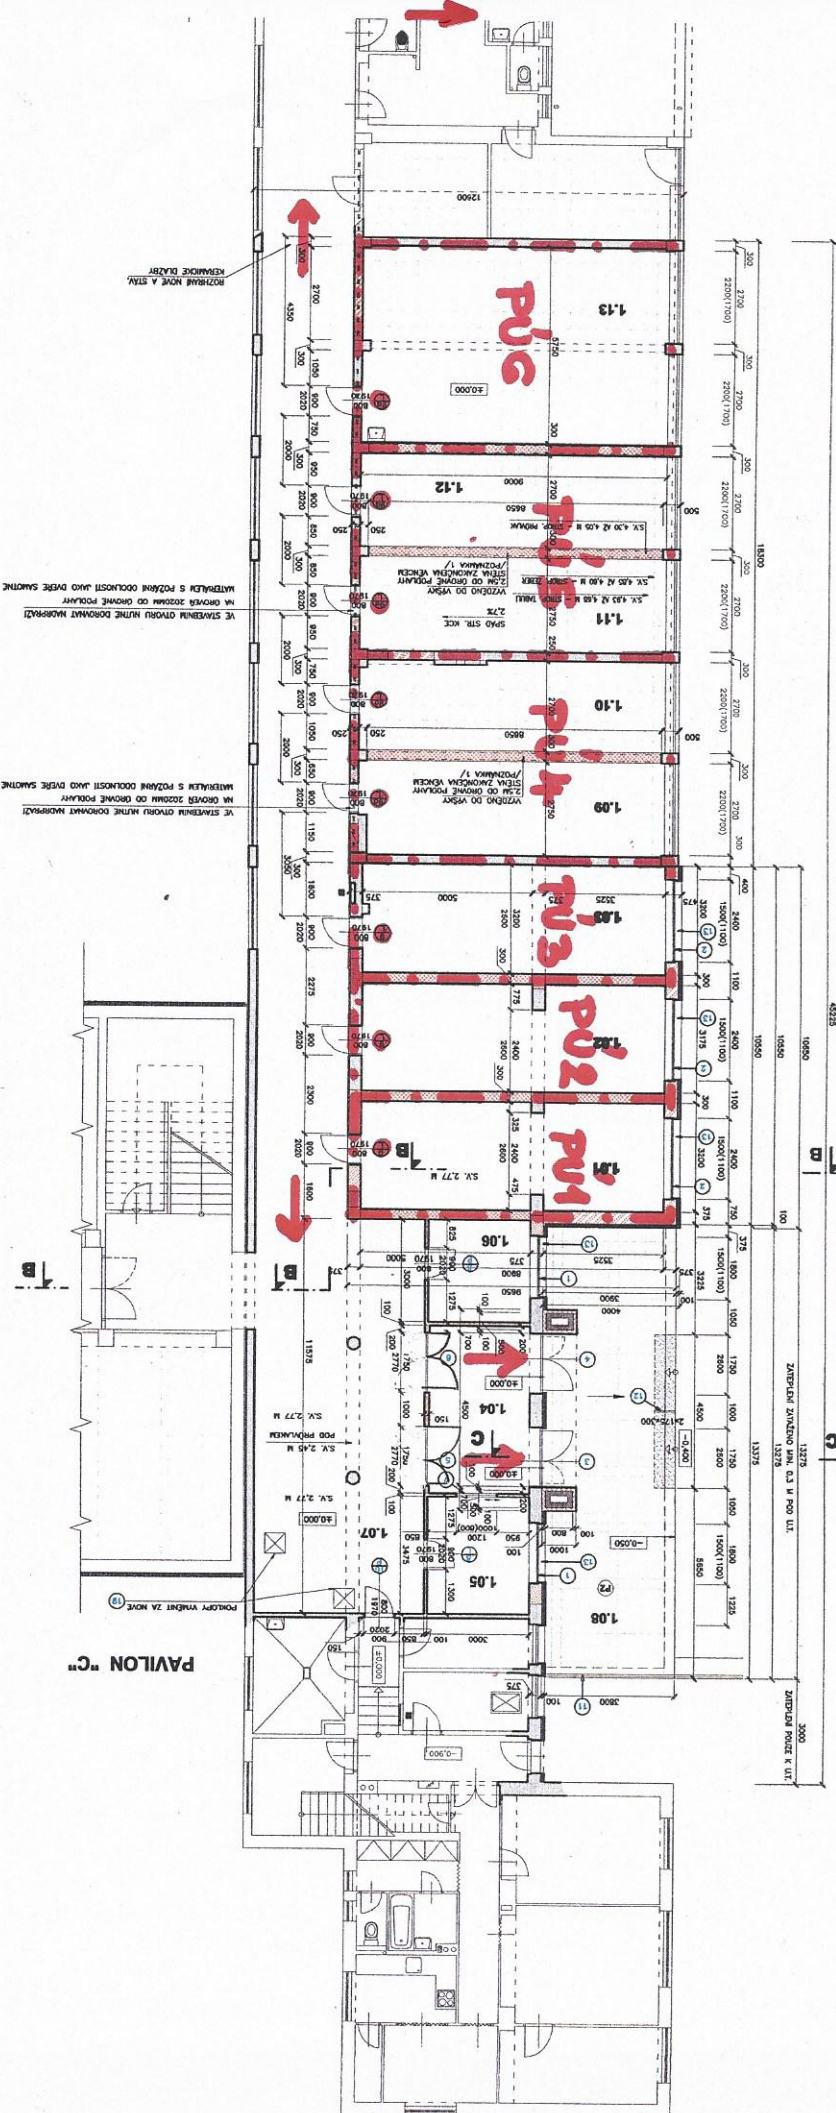

PAVILION "C"


1.01




● E130 DP3 - C