


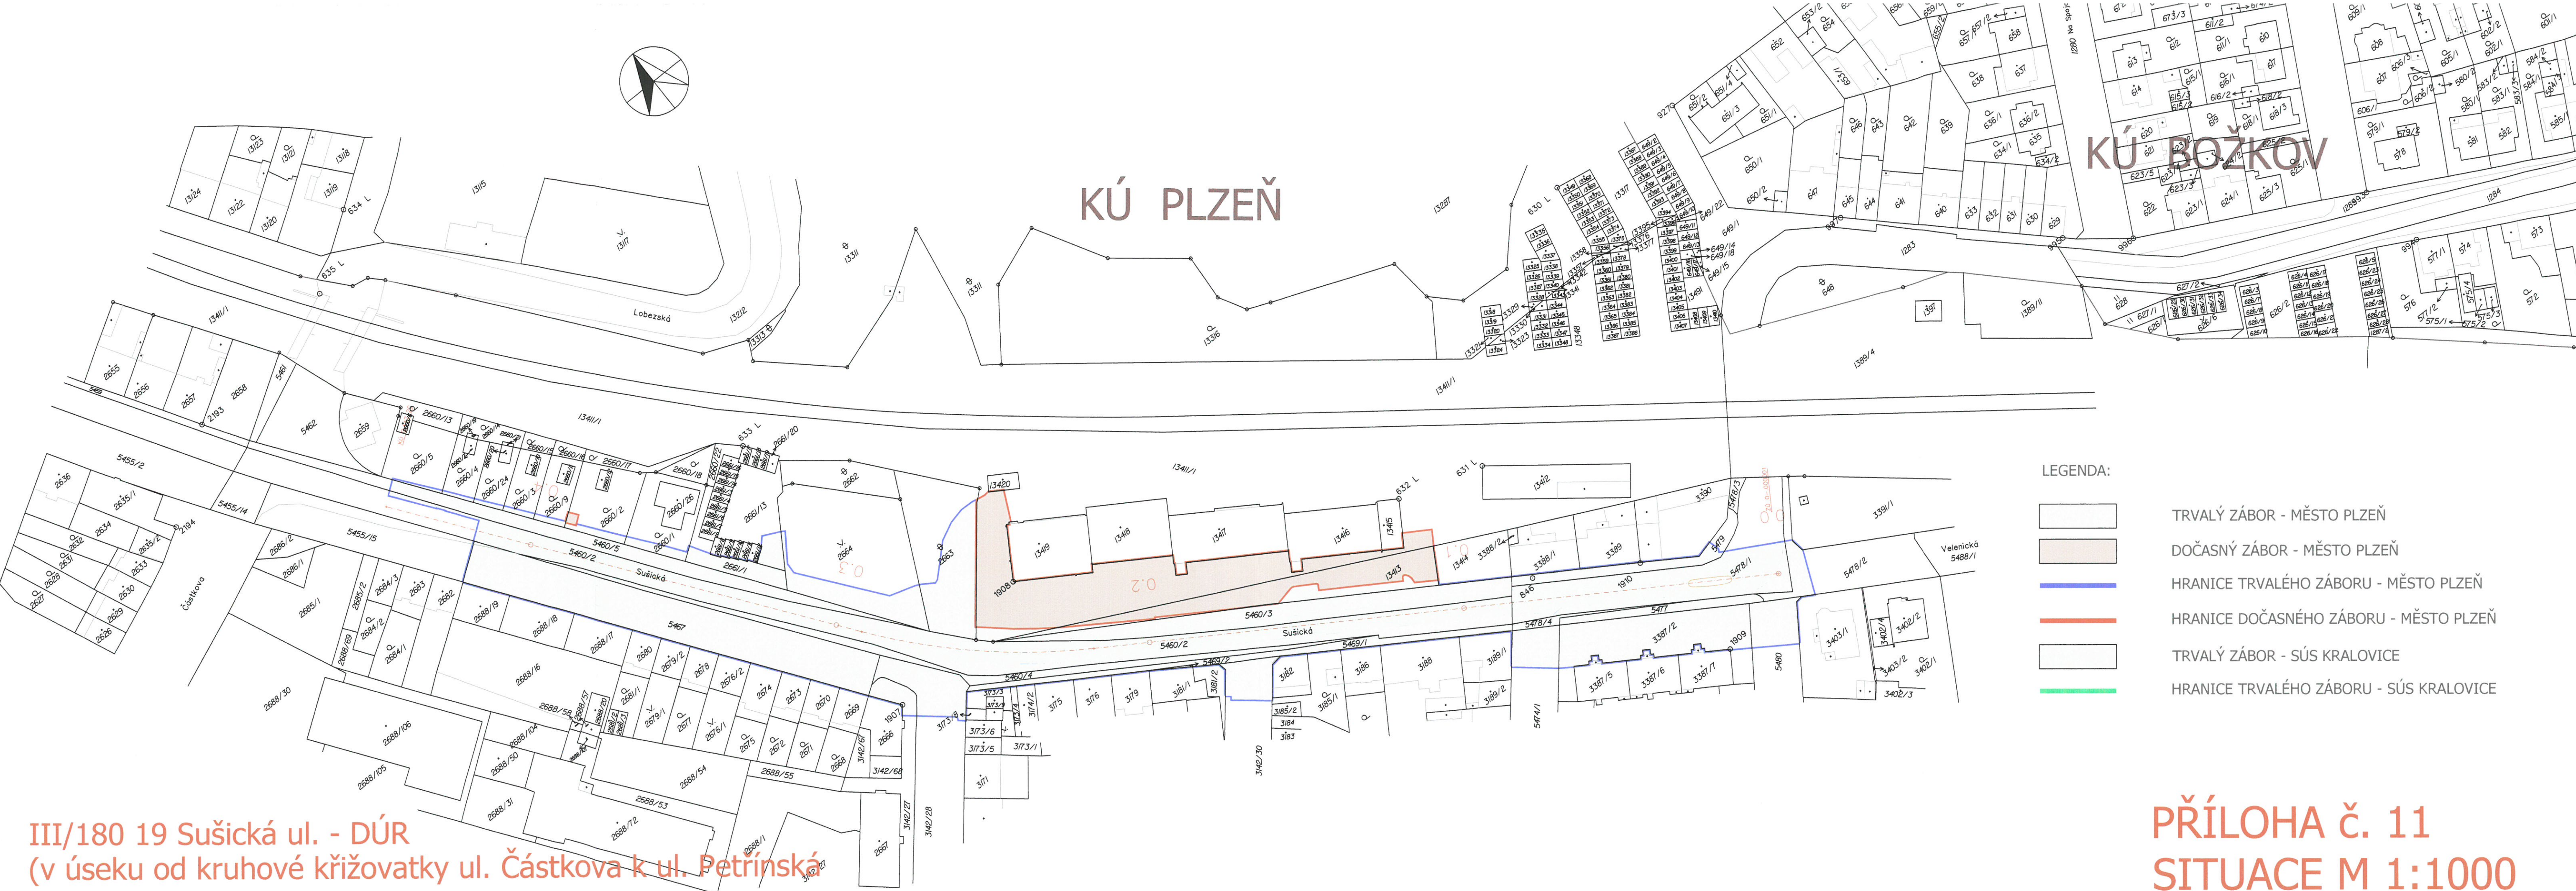

PŘÍLOHA č. 11
SITUACE M 1:1000