


VÝSTAVBA SPORTOVIŠŤ V AREÁLU SOU
ELEKTROTECHNICKÉHO, PLZEŇ
PŘELOŽKA KANALIZAČNÍHO SBĚRAČE

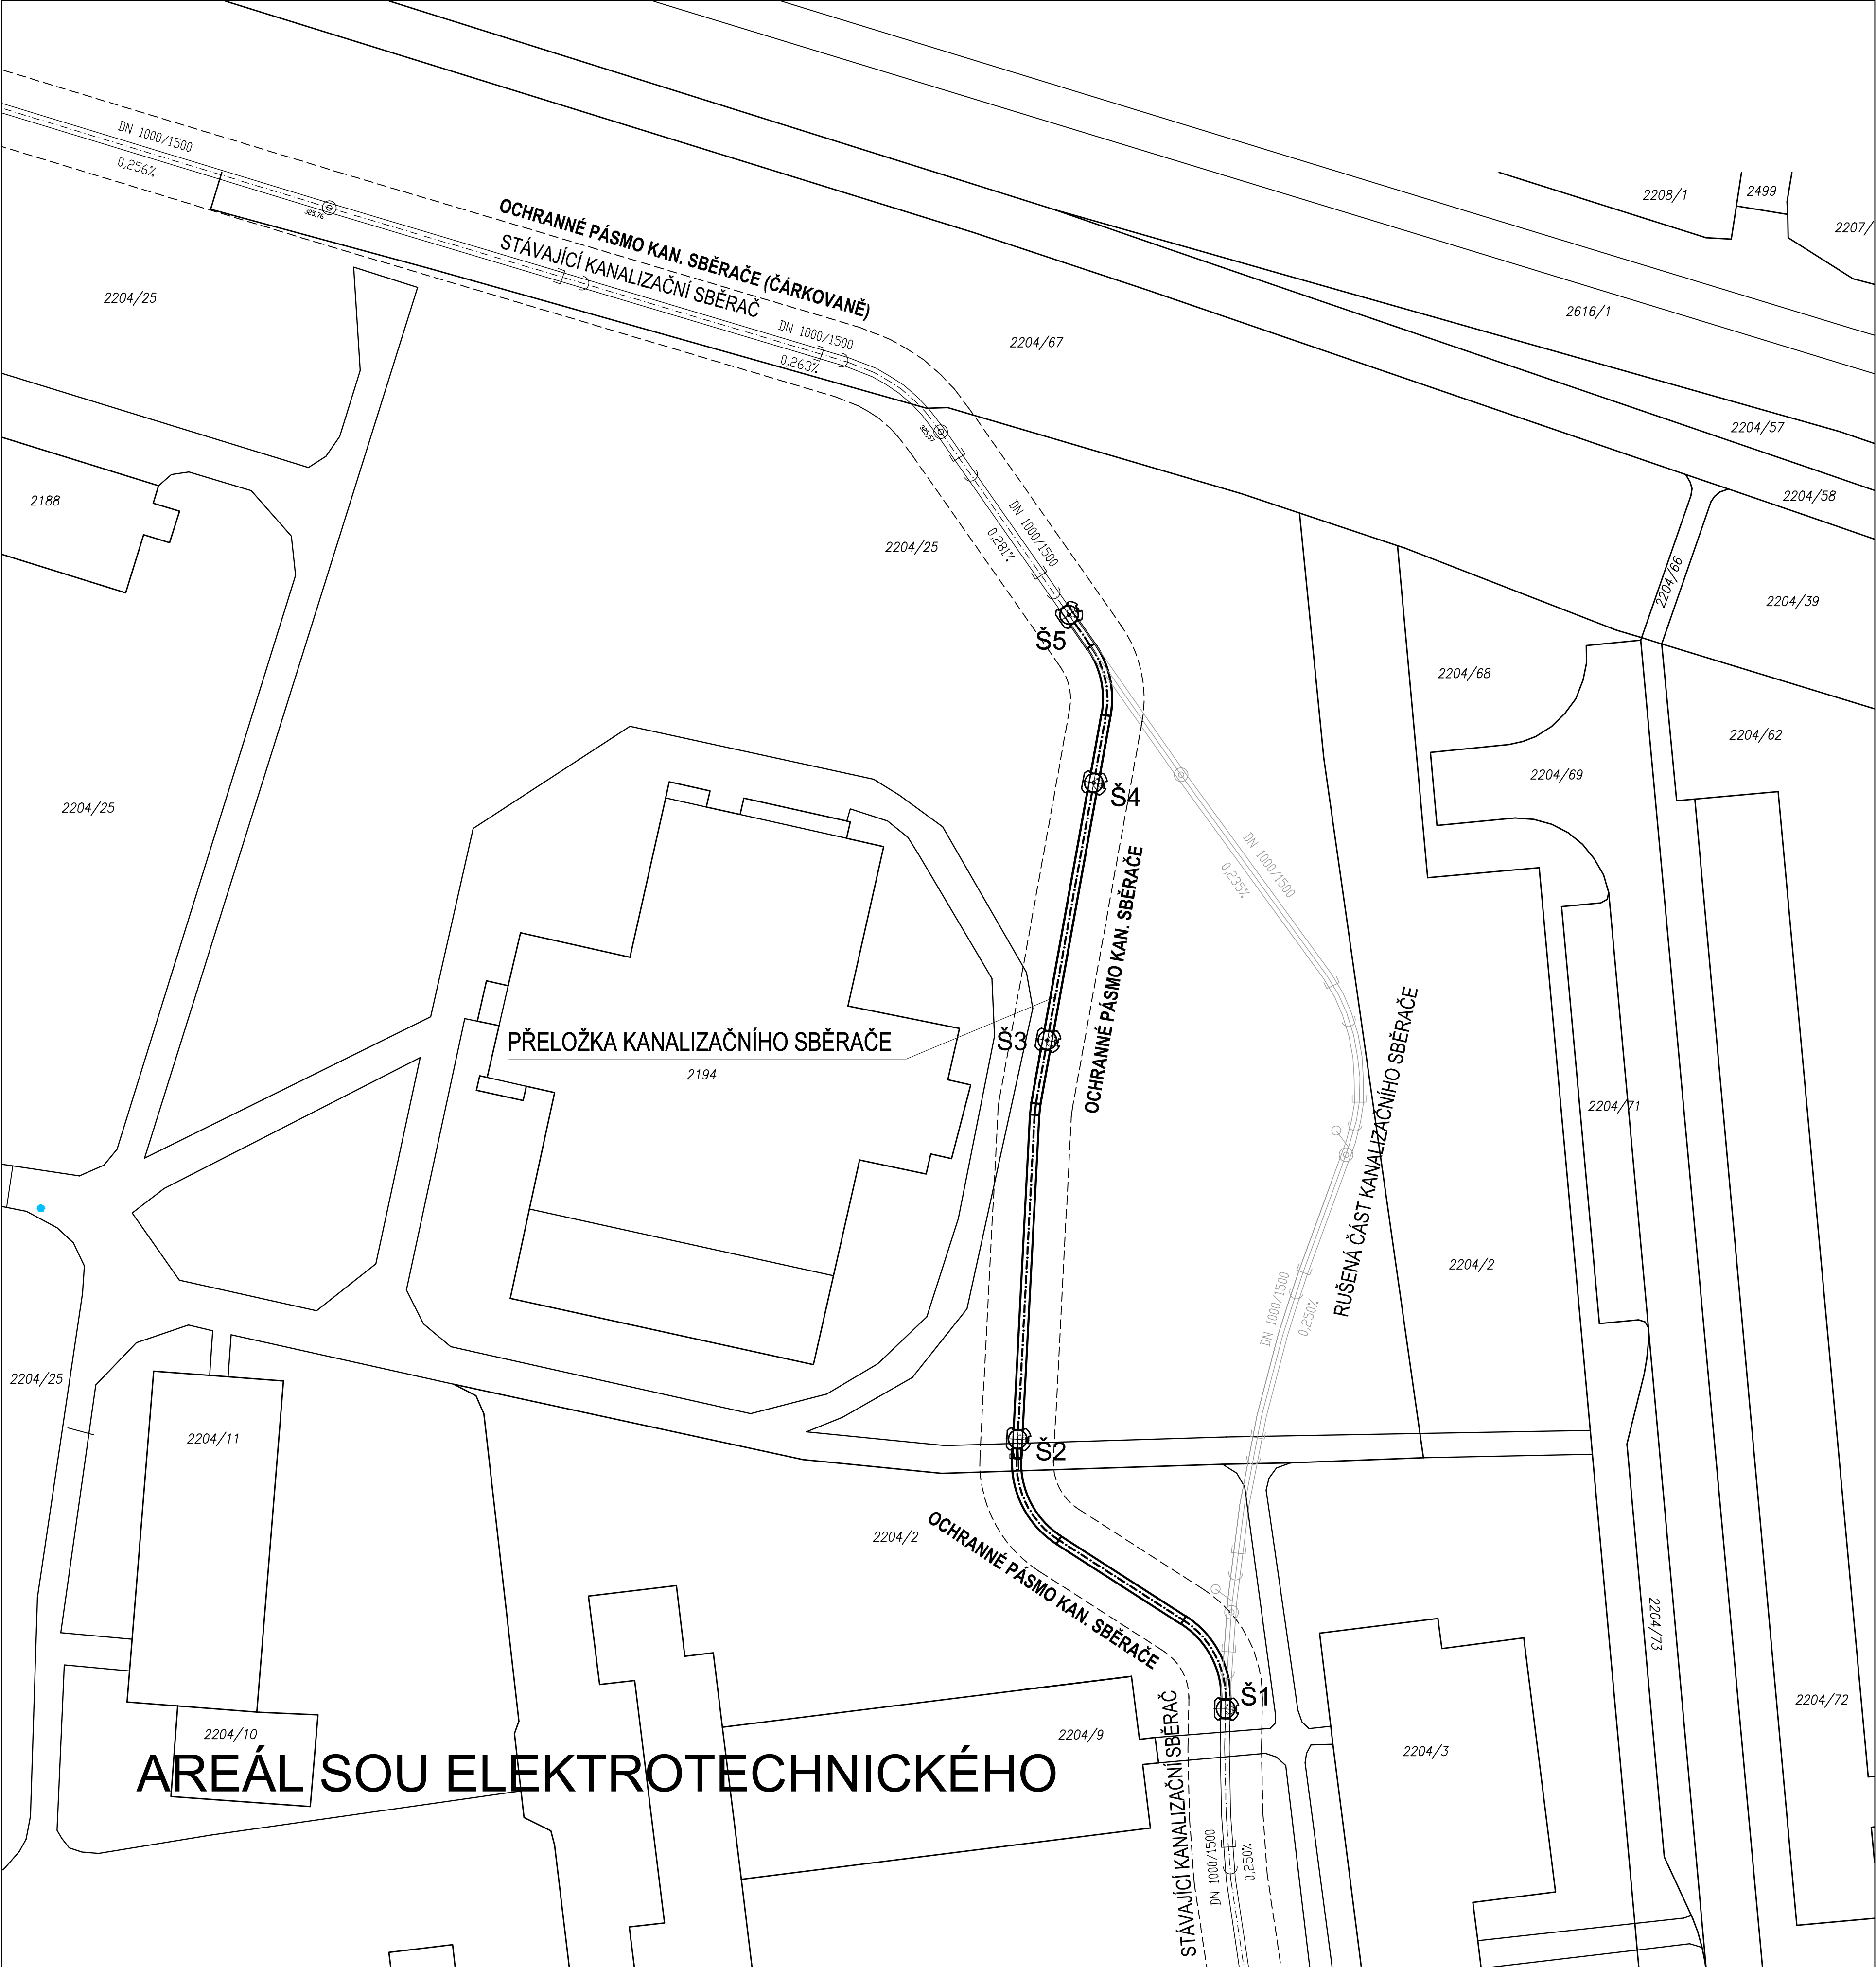


LEGENDA KANALIZAČNÍHO SBĚRAČE

- DN 1000/1500
- STÁVAJÍCÍ KANALIZAČNÍ SBĚRAČ (šířka profilu 1000 mm, výška profilu 1500 mm)
V MAJETKU MĚSTA PLZEŇ, VE SPRÁVĚ SPOLEČNOSTI VODÁRNA PLZEŇ a.s.
- NOVÁ PŘELOŽKA KANALIZAČNÍHO SBĚRAČE
NOVÁ PŘELOŽKA KANALIZAČNÍHO SBĚRAČE (včetně profil - šířka profilu 1000 mm, výška profilu 1500 mm)
V CELKOVÉ DÉLCE 131,55 M (MEZI STŘEDEM ŠACHTY Š1 - Š5), SKLON 0,250%
- OCHRANNÉ PÁSMO KANALIZAČNÍHO SBĚRAČE
VYMEZENÉ VZDÁLENOSTÍ 3,5 M OD VNĚJŠÍCH STĚN KANALIZACE (NA OBĚ STRANY)
- FUNKČNĚ RUŠENÁ ČÁST STÁVAJÍCÍHO KANALIZAČNÍHO SBĚRAČE (šířka profilu 1000 mm, výška profilu 1500 mm)
FUNKČNĚ RUŠENÁ ČÁST V DÉLCE 130,80 M
- ŠX
- NOVÁ VSTUPNÍ KANALIZAČNÍ ŠACHTA NA SBĚRAČI
VNITŘNÍ PRŮMĚR DŇA ŠACHTY 2000 MM

LEGENDA ZNAČENÍ

- 2204/68 POZEMKOVÉ PARCELNÍ ČÍSLO KATASTRU NEMOVITOSTÍ
- 2204/11 STAVEBNÍ PARCELNÍ ČÍSLO KATASTRU NEMOVITOSTÍ
- HRANICE PARCELY - VLASTNICKÁ
- HRANICE PARCELY - VNITŘNÍ KRESBA

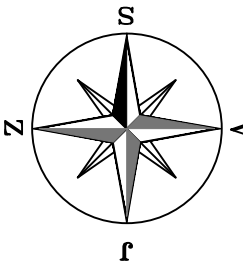

AREÁL SOU ELEKTROTECHNICKÉHO

část dokumentace: C				autorizace:	paré:
SITUAČNÍ VÝKRESY					
Hlavní architekt, autor :	Hlavní inženýr projektu	zodpovědný projektant	kreslí		
Ing. arch. Pavel LEJSEK	Ing. Pavel VINICKÝ	Ing. Tomáš ŠLEMENDA	František KADANĚ		
stavebník : Střední odborné učiliště elektrotechnické, Plzeň, Vejprnická 56, Vejprnická 663/56, 318 00 Plzeň 3, Skvrňany				Formát : 8 A4	
místo stavby : Areál středního odborného učiliště elektrotechnického, Vejprnická 663/56, 318 00 Plzeň 3, Skvrňany				datum : ČERVENEC 2015	
VÝSTAVBA SPORTOVIŠŤ V AREÁLU SOU ELEKTROTECHNICKÉHO, PLZEŇ PŘELOŽKA KANALIZAČNÍHO SBĚRAČE				stupeň PD : DSP_DPS	
				číslo zakázky : 16014/DSP_DPS	
				archivní číslo : 03/15/DSP_DPS	
				archivní PC : 03/15/DSP_DPS	
výkres :				nářez :	
KATASTRÁLNÍ SITUAČNÍ VÝKRES				č. výkresu :	
				1:400 04	