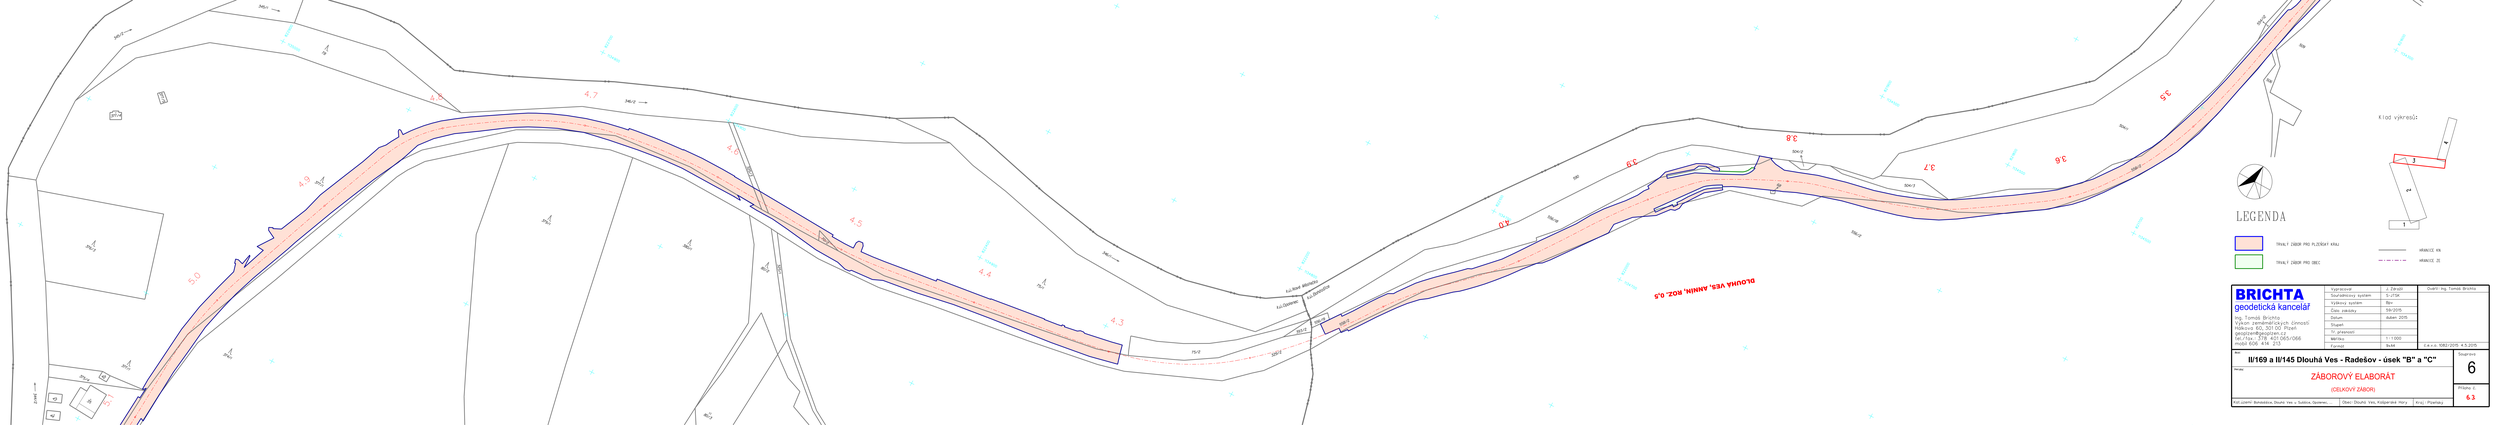

BRICHTA
geodetická kancelář
Ing. Tomáš Brichta
Výkon zeměměřických činností
Dlouhá Ves 30, 341 01 Horažďovice
geozam@seznam.cz
tel./fax.: 376 421 065/066
mobil 606 414 213

Vypracoval	J. Zahálí	Ověřil Ing. Tomáš Brichta	
Souřadnicový systém	S-JTSK		
Výškový systém	Bpv		
Číslo zakázky	59/2015		
Datum	duben 2015		
Stupeň			
Tř. přesnosti			
Měřítko	1 : 1000		
Formát	9x4A		Z a z.č. 1061/2015 k 5.2.2015

Akce:
II/169 a II/145 Dlouhá Ves - Radešov - úsek "B" a "C"

Náplň:
ZÁBOROVÝ ELABORÁT
(DÉLKOVÝ ZÁBOR)

Stupeň: 6

Příloha č.: 6.3

Kat.území: Radešov, Dlouhá Ves u Sušice, Opálenec, ... | Okres: Domažlice, Klatovy, Plzeňský | Kraj: Plzeňský