
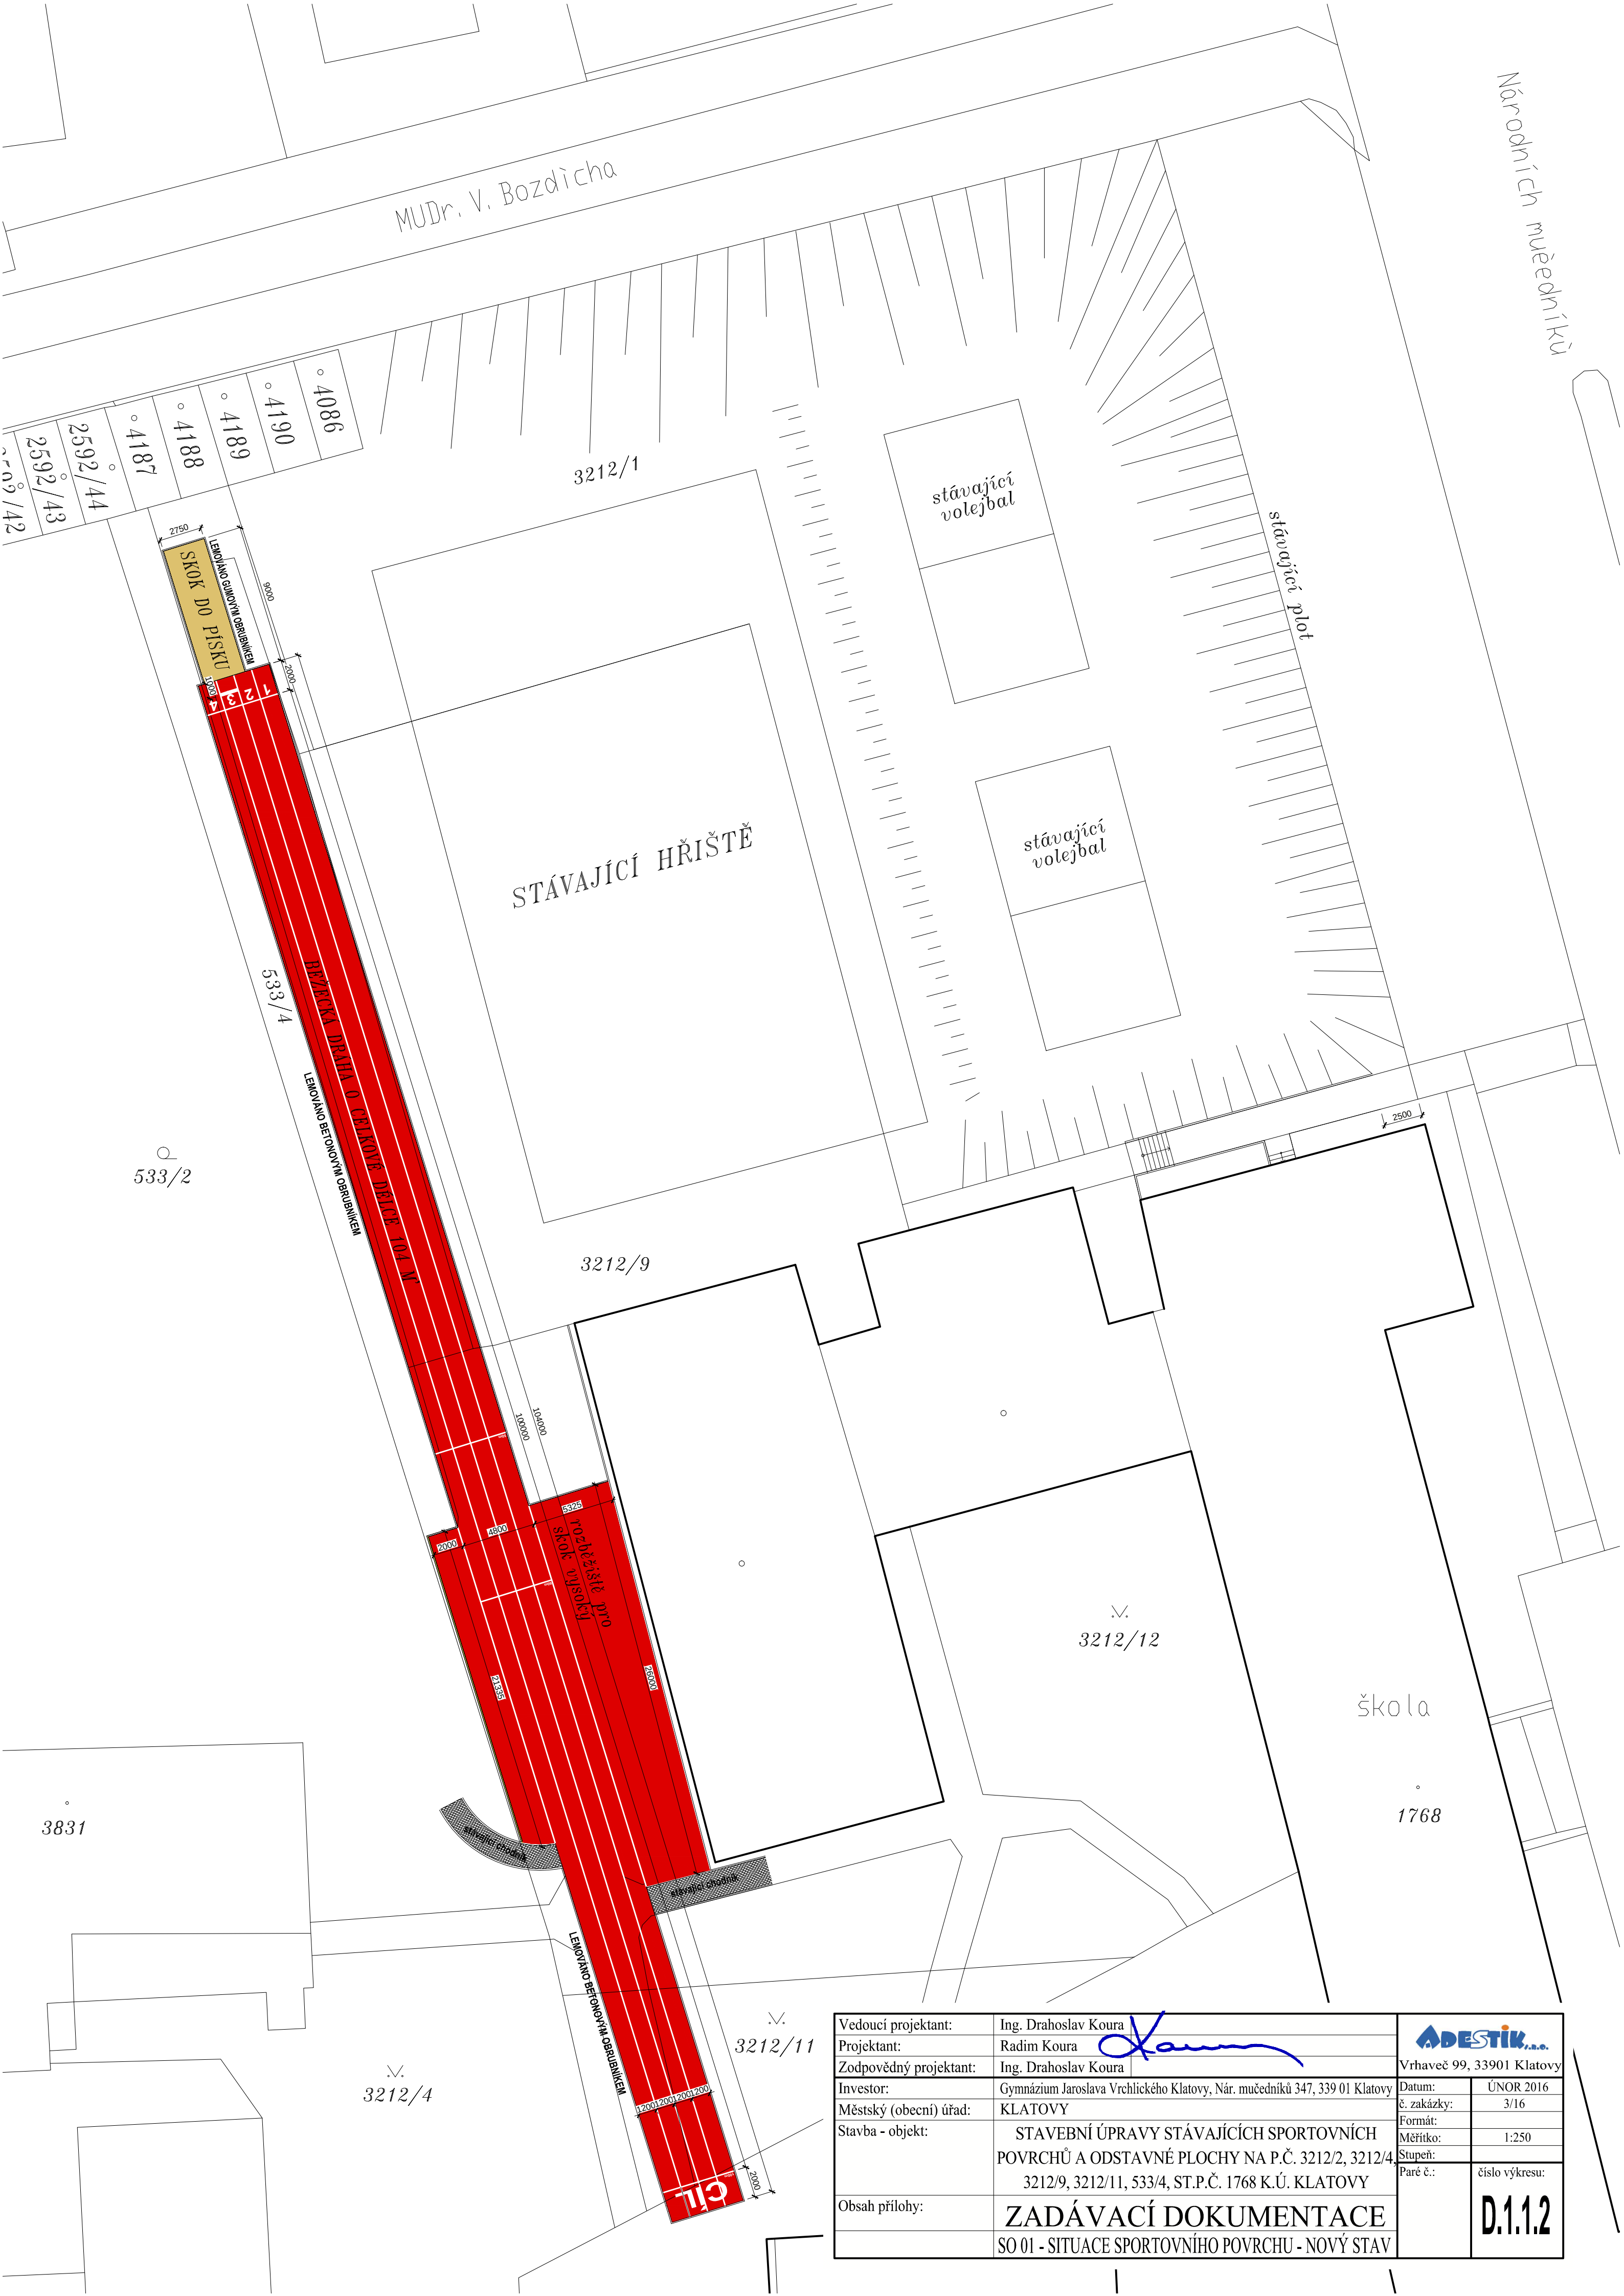


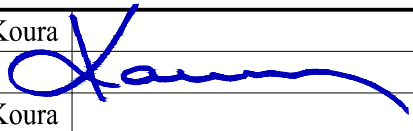

Vedoucí projektant:	Ing. Drahoslav Koura		 Vrhavěč 99, 33901 Klatovy	
Projektant:	Radim Koura			
Zodpovědný projektant:	Ing. Drahoslav Koura			
Investor:	Gymnázium Jaroslava Vrchlického Klatovy, Nár. mučedníků 347, 339 01 Klatovy		Datum:	ÚNOR 2016
Městský (obecní) úřad:	KLATOVY		č. zakázky:	3/16
Stavba - objekt:	STAVEBNÍ ÚPRAVY STÁVAJÍCÍCH SPORTOVNÍCH POVRCHŮ A ODSTAVNÉ PLOCHY NA P.Č. 3212/2, 3212/4, 3212/9, 3212/11, 533/4, ST.P.Č. 1768 K.Ú. KLATOVY		Formát:	
			Měřítko:	1:250
			Stupeň:	
Obsah přílohy:	ZADÁVACÍ DOKUMENTACE SO 01 - SITUACE SPORTOVNÍHO POVRCHU - NOVÝ STAV		Paré č.:	číslo výkresu:
			D.1.1.2	