


Rozvaděč pro modulové přístroje (72 modulů) pro zapuštěnou montáž s dveřmi (IP 30).

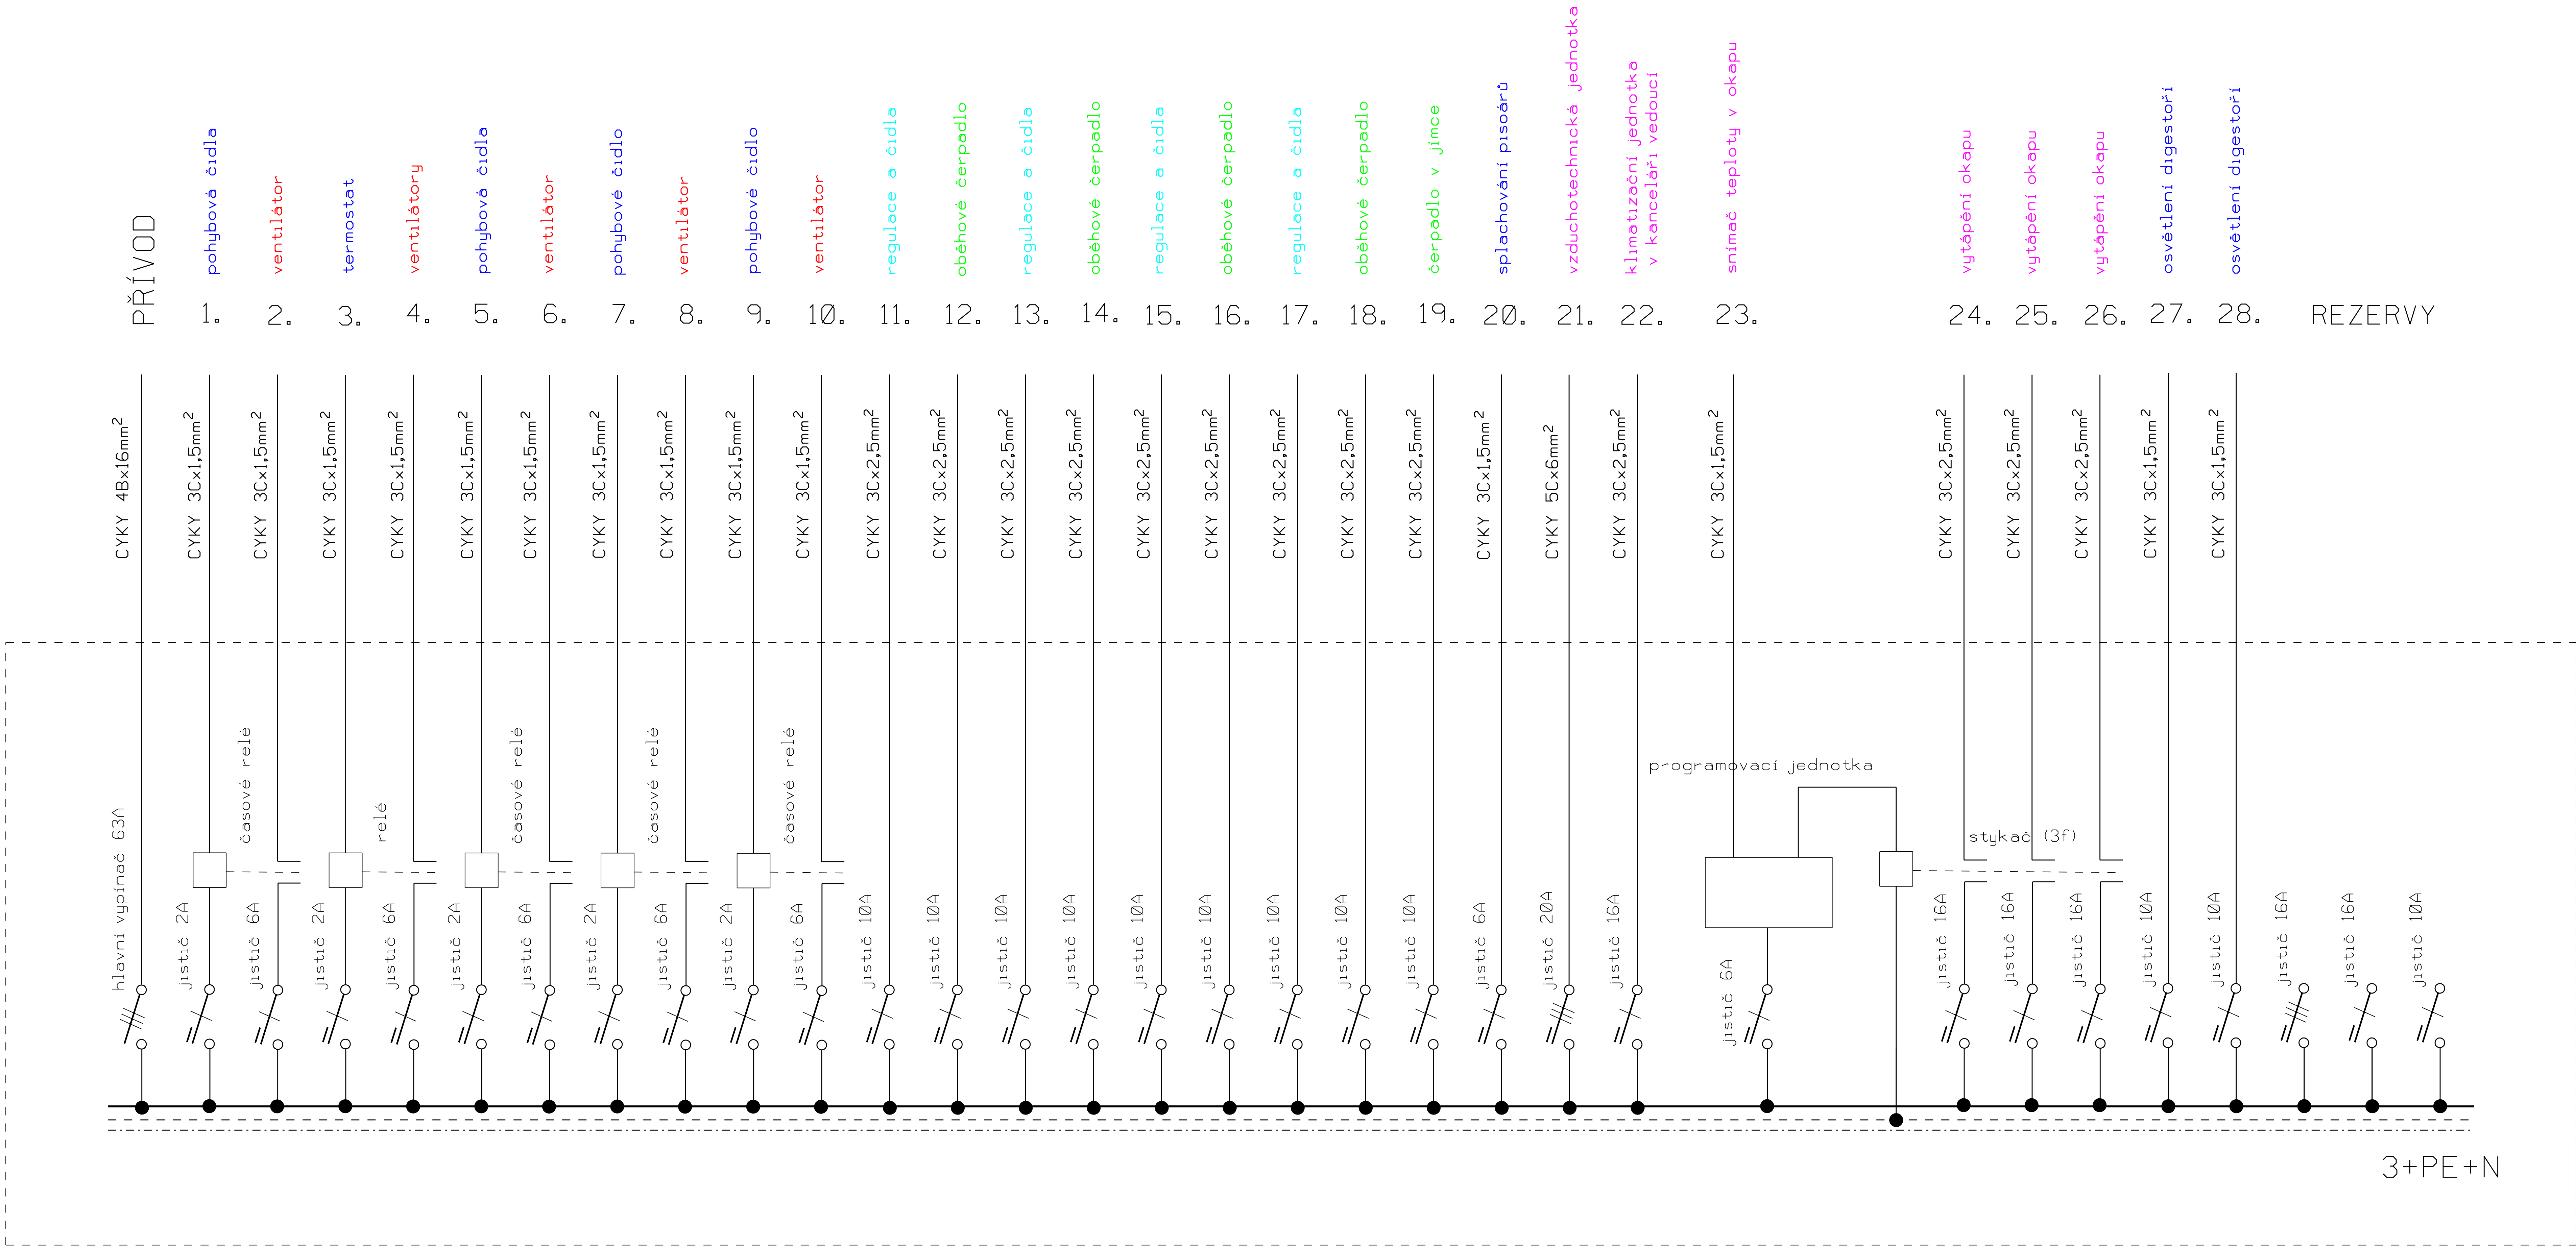

Jednotlivé vývody
OZNAČIT ŠTÍTKEM!

Zatím neobsazený přístrojový prostor
ZASLEPIT!

Zodpovědný projektant:	Kreslil:	Ing. Miroslav Steiner Plzeňská 803/II 339 01 Klatovy	
Ing. Miroslav Steiner	Ing. Miroslav Steiner		
Obec: Klatovy	Místo: Klatovy (Koldinova ulice)	Datum	02/2016
Investor: Střední průmyslová škola, nábrž.Kpt.Nálepky 362/III, 339 01 Klatovy		Stupeň PD	Provedení stavby
Název stavby: Stavební úpravy školní kuchyně č.p.180/II v Klatovech ELEKTROINSTALACE		Formát	A3
Obsah výkresu: ROZVADĚČ "R _{VZT} "		Měřítko: -----	Číslo výkresu 9