


Stávající oceloplechový rozvaděč doplnit o přístroje.

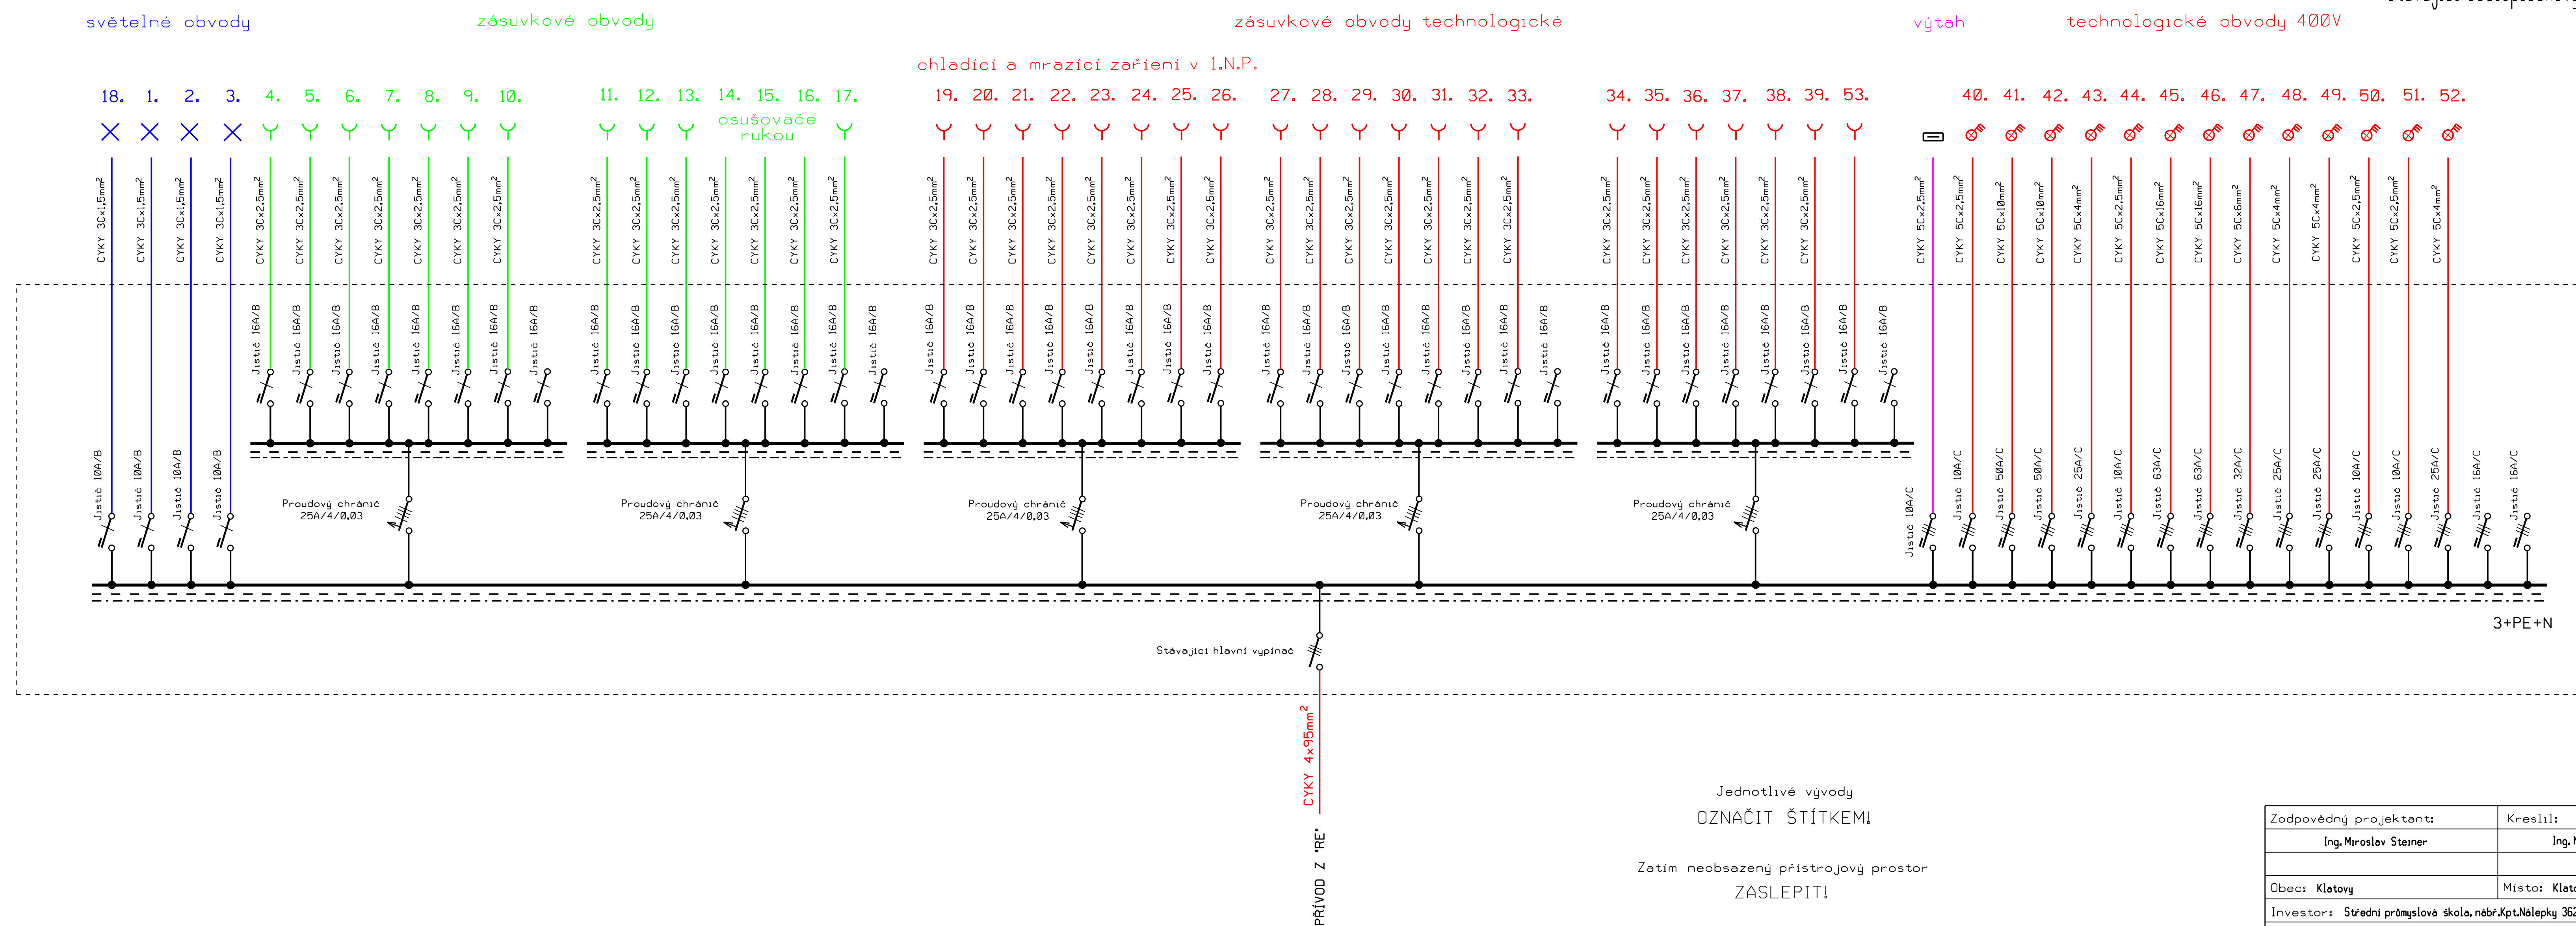

Zodpovědný projektant:	Kreslil:	Ing. Miroslav Steiner Přízviská 883/II 339 01 Klatovy	
Ing. Miroslav Steiner	Ing. Miroslav Steiner		
Obec: Klatovy	Místo: Klatovy Koldimova ulice	Datum	02/2016
Investor: Střední průmyslová škola, n.p. Klatovy 362/II, 339 01 Klatovy		Stupeň PD	Provedení stavby
Název stavby:		Formát	A4
Stavební úpravy školní kuchyně č.p.180/II v Klatovech ELEKTROINSTALACE			
Obsah výkresu:		Metrika:	Číslo výkresu
		----	8