


PŮDORYS 2.N.P., 1:100

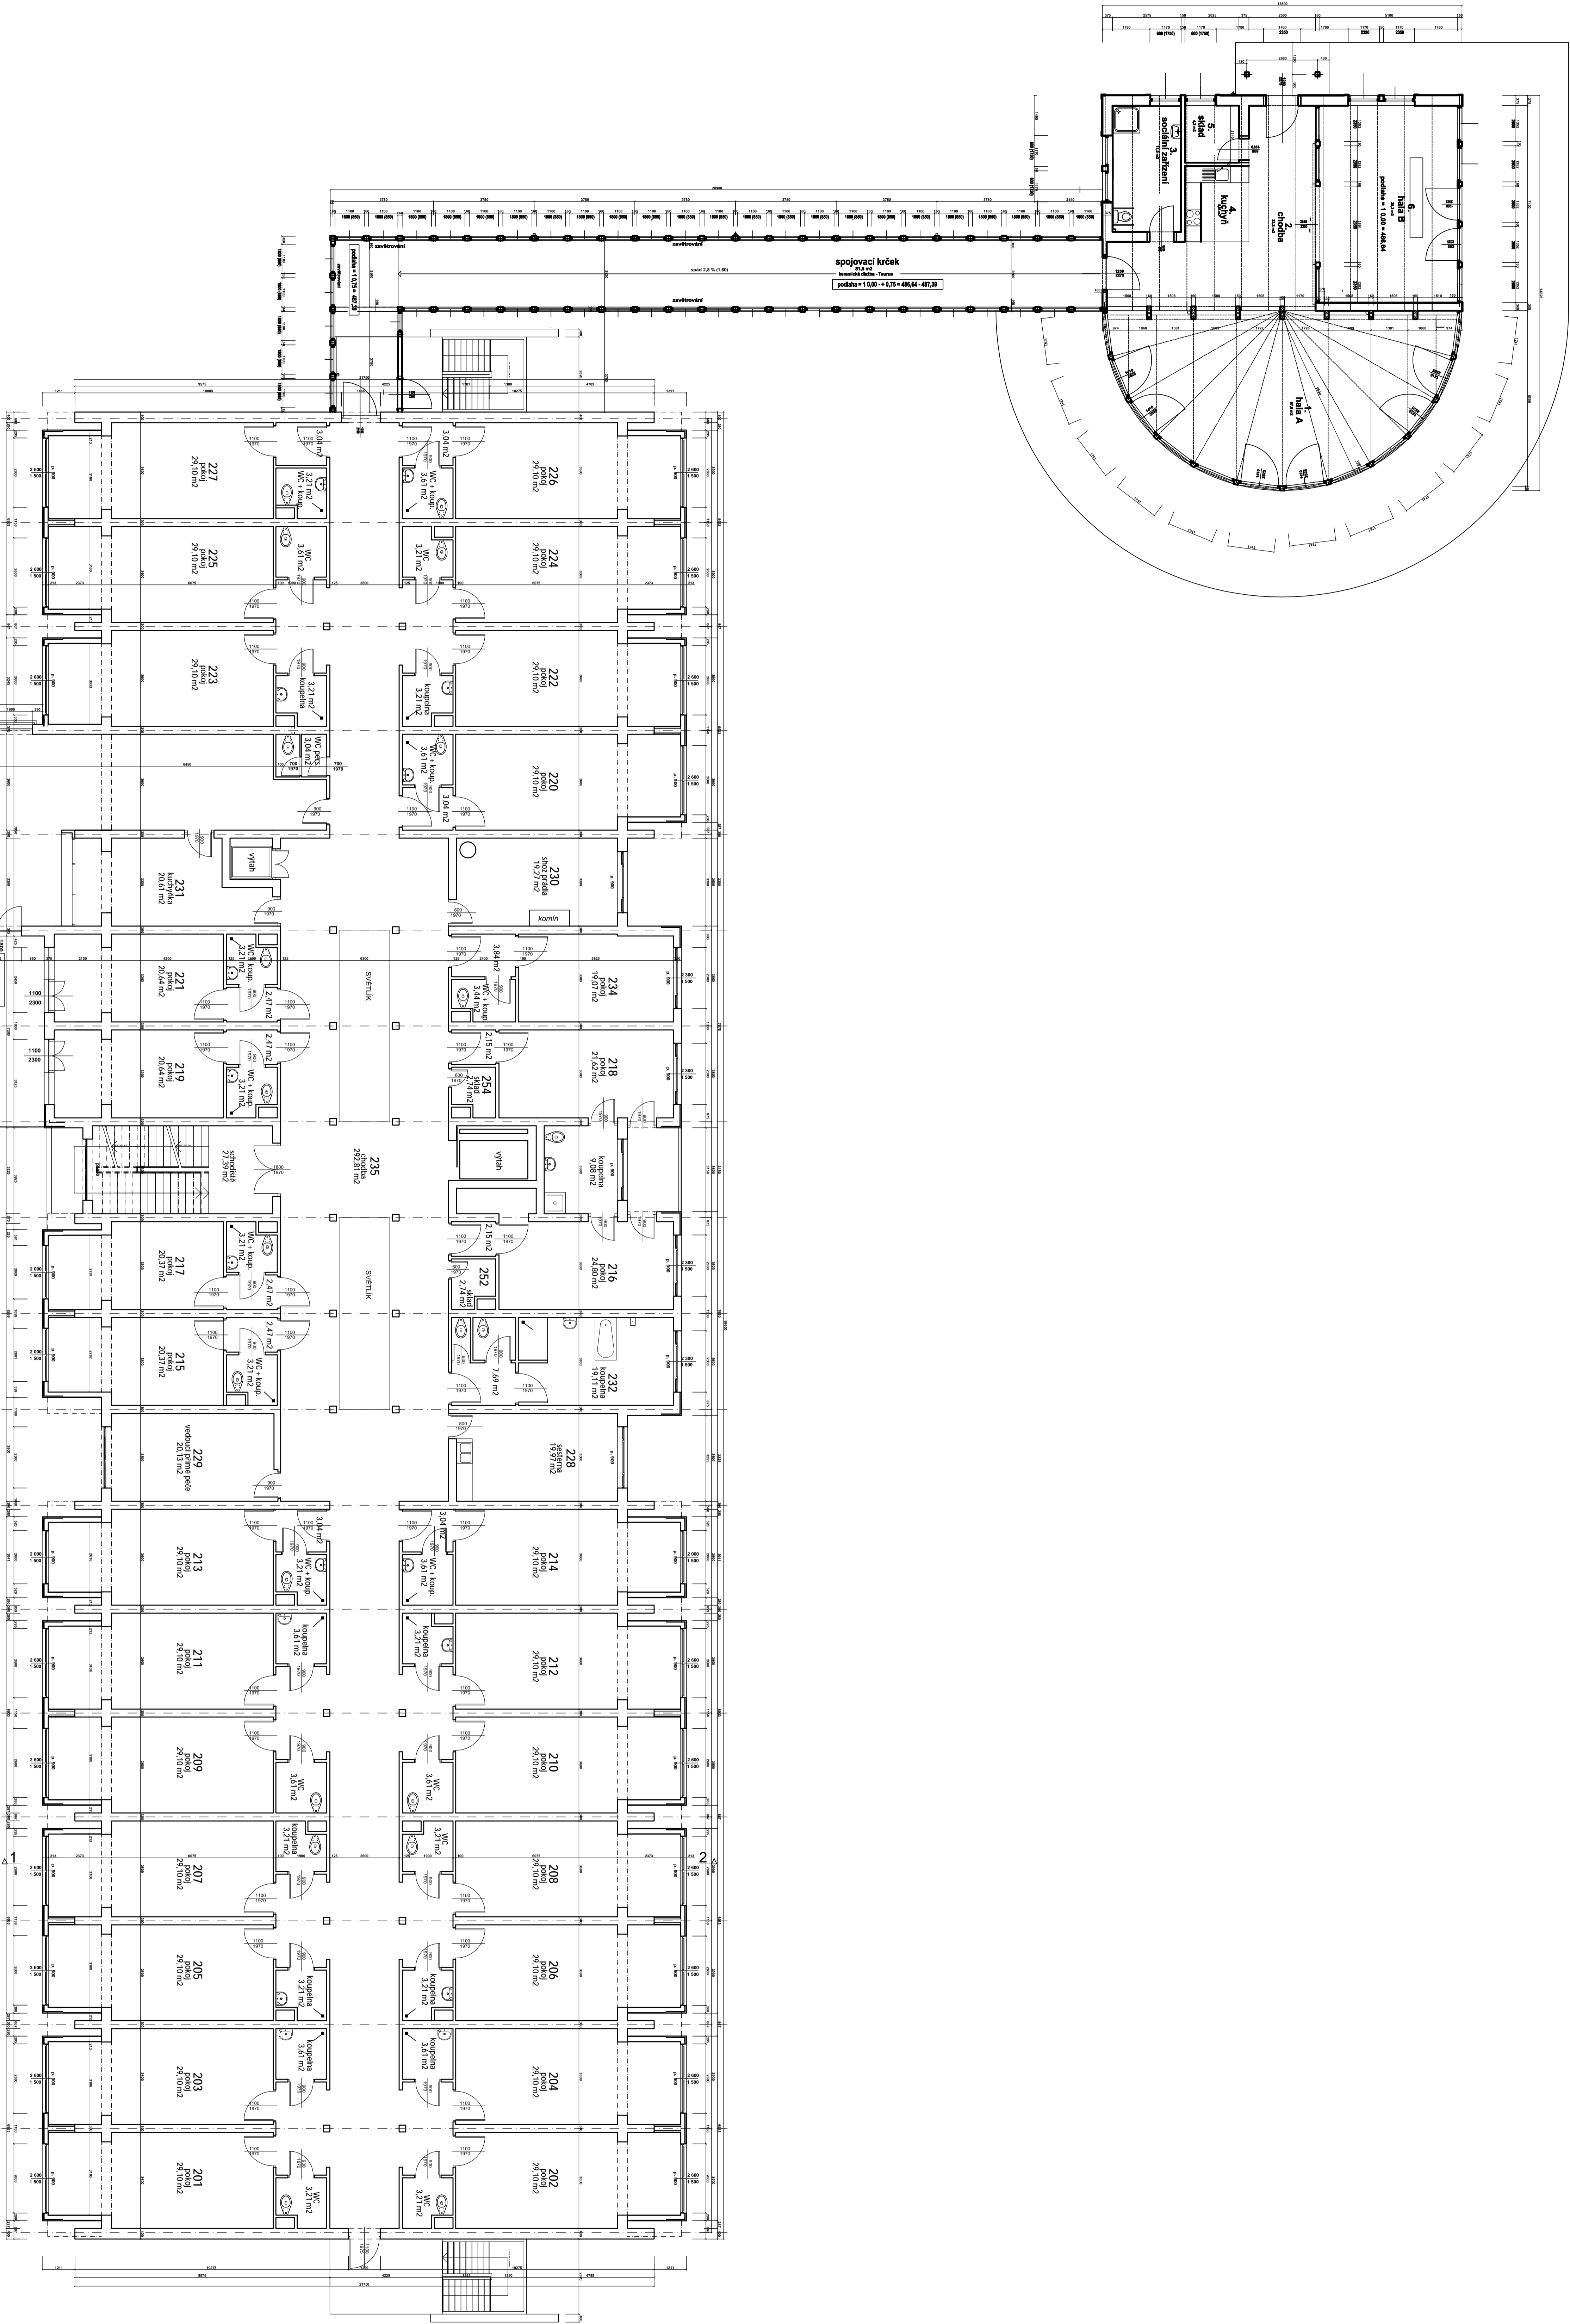

ZETES PROJEKT, s.r.o.				IČ: 25380401	
Kontaktní adresa: 238 01 Kálový				DČ: CZ25380401	
Typ projektu:		Zob. projektant:		Jednatel společnosti:	
Ing. Babička Stanislav		Ing. Babička Stanislav		Ing. Babička Stanislav	
Ověřitel:		Kontrola:		Datum zpracování:	
Ing. Babička Stanislav		Ing. Babička Stanislav		07/18	
Název díla:		Druh stavby:		Stupeň PD:	
Dům seniorů Kálový, Půdorys 2.N.P.		Přestavba		Regulace dokumentace	
Ověřitel:		Druh výkresu:		Dátum vydání:	
Půdorys 2.N.P.		1:100		D.1.1.4	