


PŮDORYS 2.N.P., 1:100

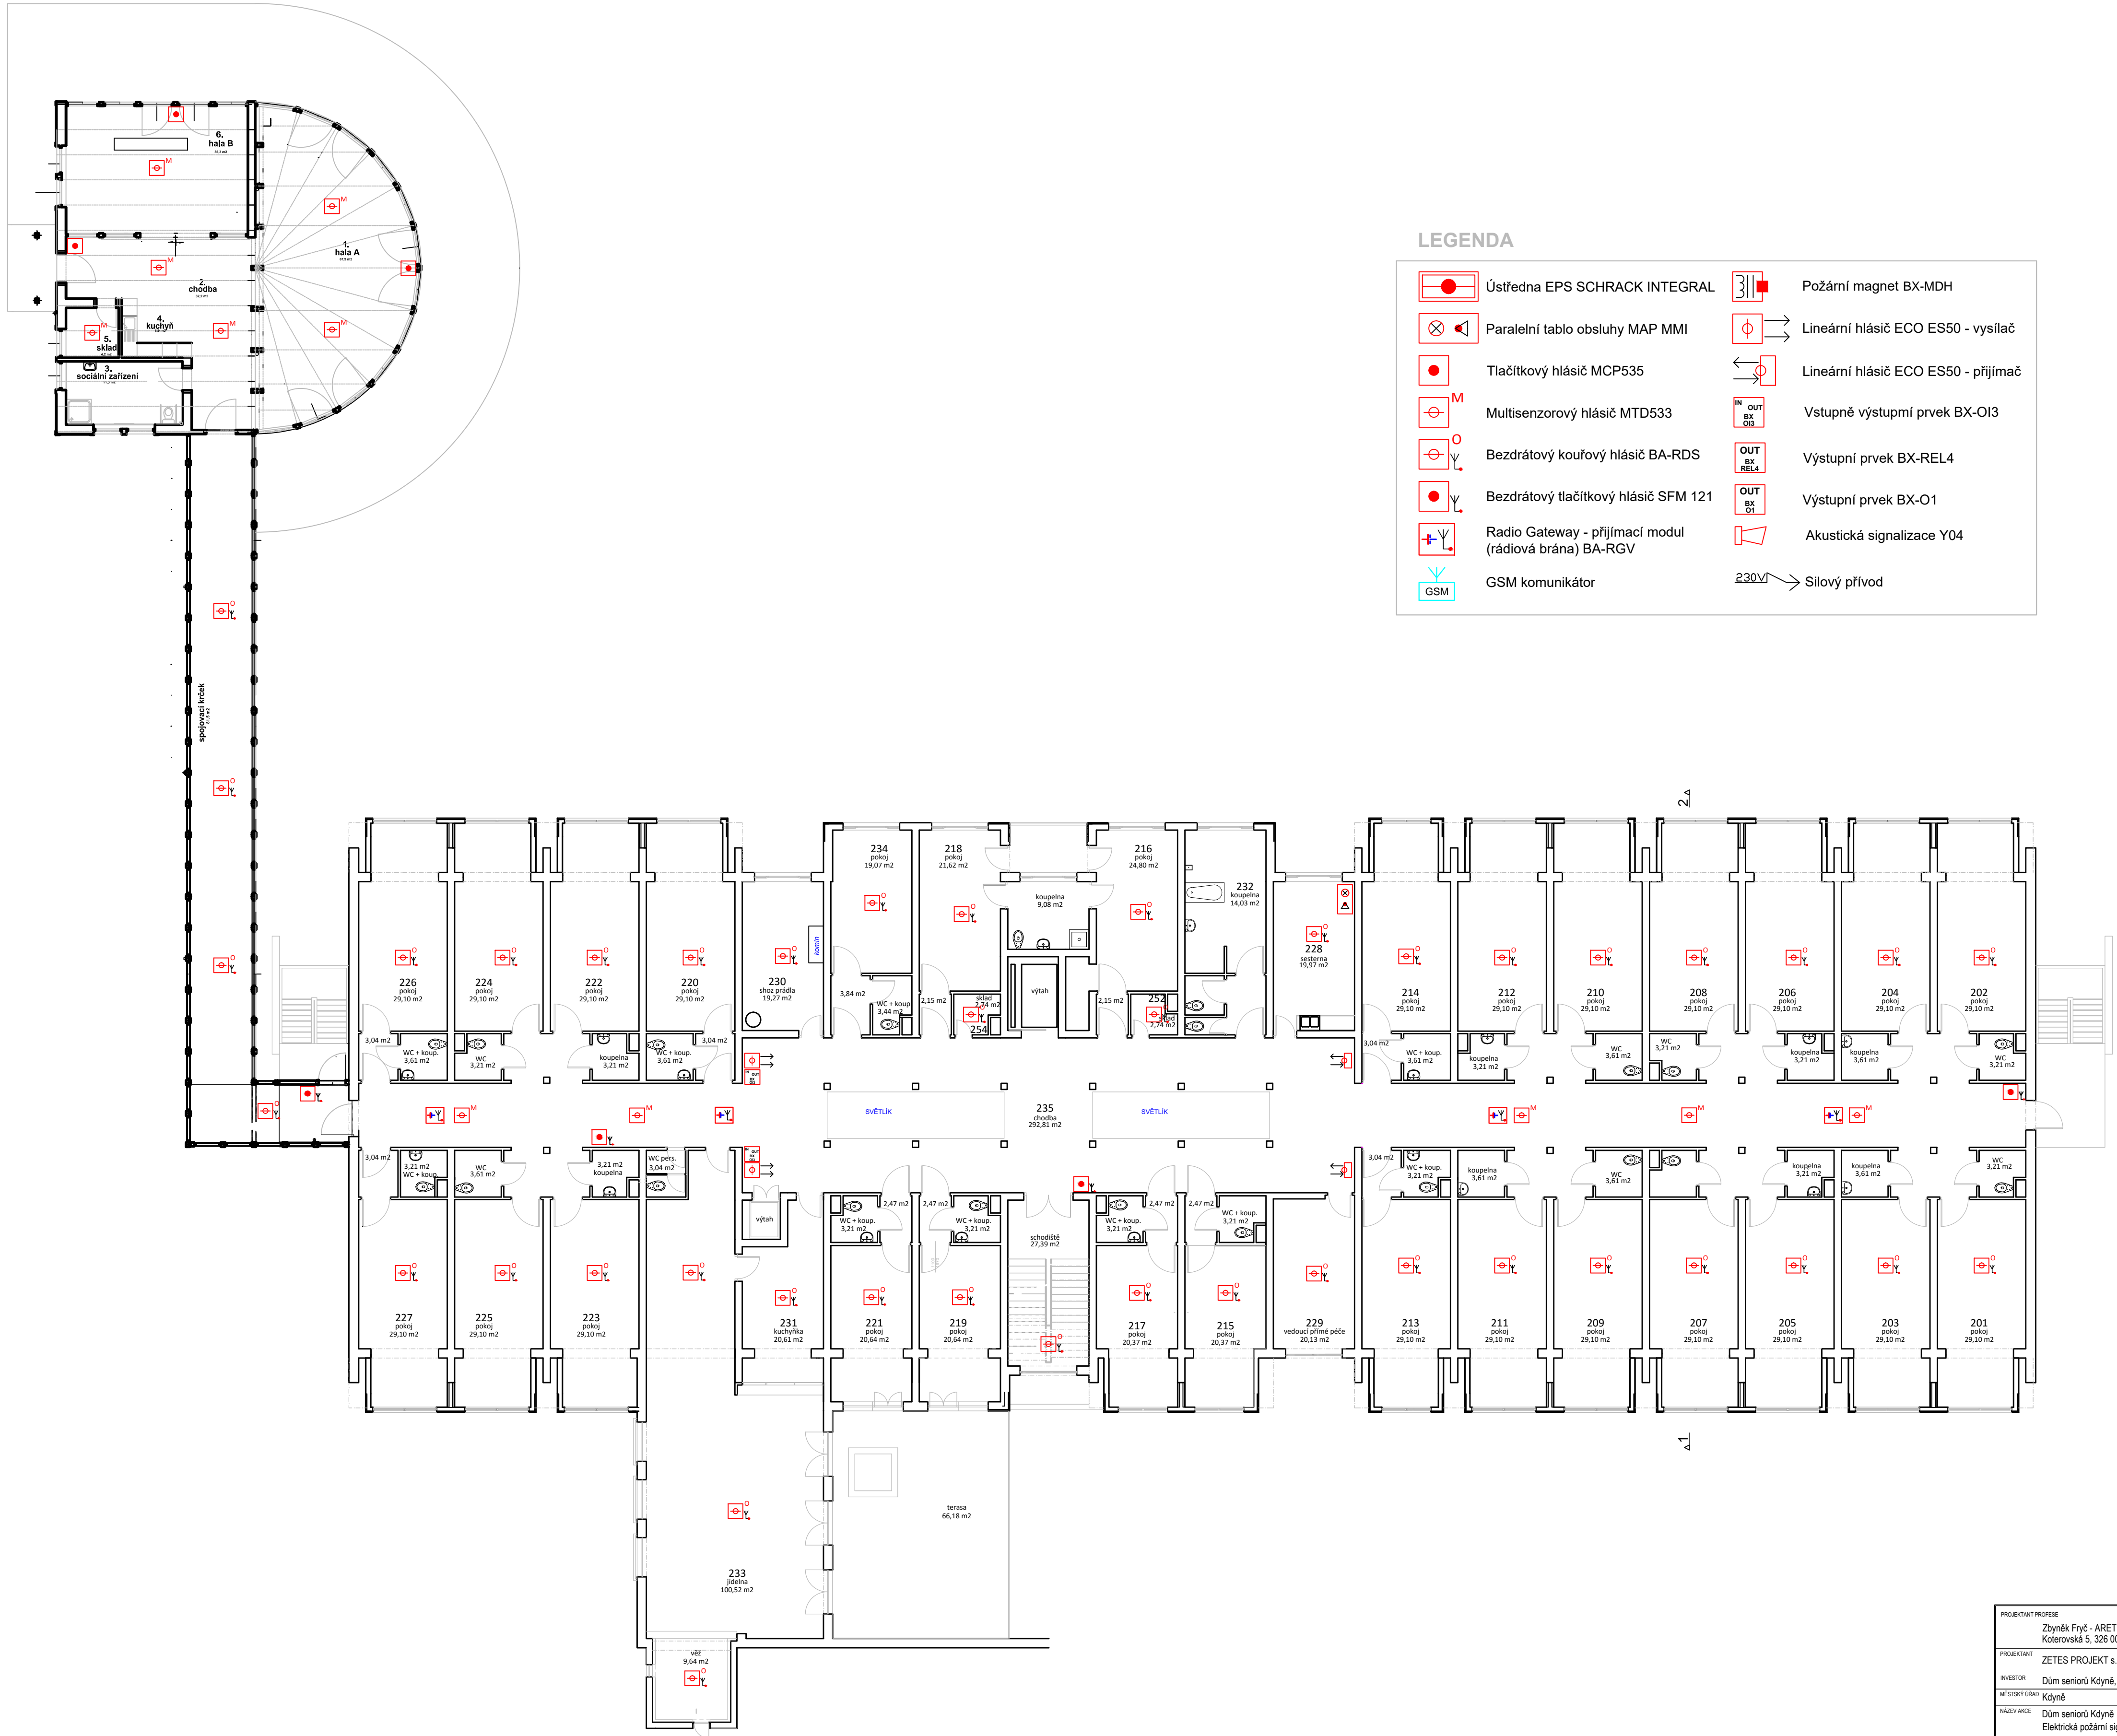

PROJEKTANT PRŮJEKT		VYPRACOVÁNÍ		ARET Zbyněk Frýč - ARET Kotěvská 5, 326 00 Písek 326 00 Písek tel.: 377 240 330 www.aret.cz
Zbyněk Frýč - ARET Kotěvská 5, 326 00 Písek		Zbyněk Frýč IČ: 13883084		
PROJEKTANT		ZETES PROJEKT s.r.o., Karafiátova 459, 339 01 Klatovy		
INVESTOR		Dům seniorů Kdyně, Pod Korábem 668, 345 06 Kdyně		
MĚSTSKÝ ÚŘAD Kdyně		STAVĚBNÍ ÚŘAD Kdyně		PROJEKT 1:14 info: aret@aret.cz
NÁZEV AKCE		Dům seniorů Kdyně Elektrická požární signalizace		
OBJEM		Elektrická požární signalizace (EPS) - 2 NP		