


PŘÍČNÝ ŘEZ ULOŽENÍ POTRUBÍ

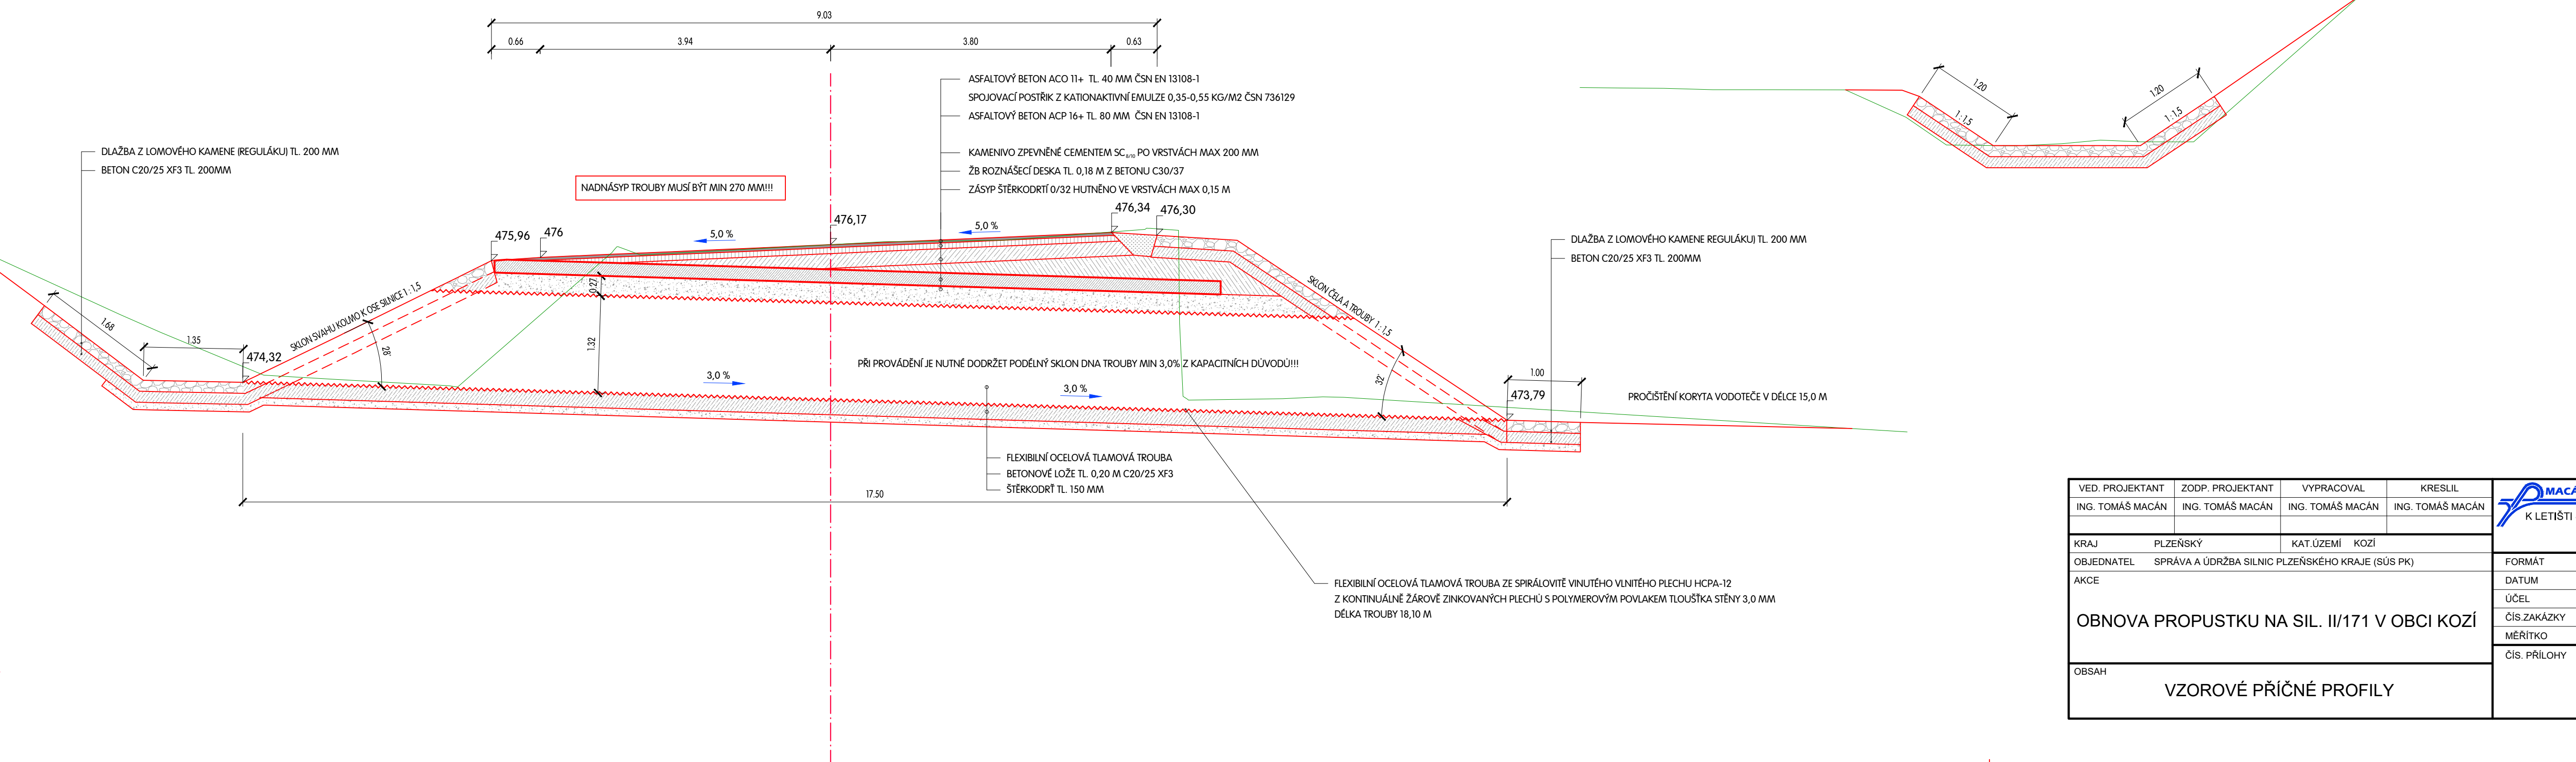

TVAR KORYTA ZA VÝTOKEM V DĚLCE 1,00 M

VED. PROJEKTANT	ZODP. PROJEKTANT	VYPRACOVAL	KRESLIL
ING. TOMÁŠ MACÁN	ING. TOMÁŠ MACÁN	ING. TOMÁŠ MACÁN	ING. TOMÁŠ MACÁN

K LETIŠTI 441/III, KLATOVY 339 01
tel.fax 376315118
kmacan@projekceds.cz

KRAJ	PLZEŇSKÝ	KAT.ÚZEMÍ	KOŽÍ
OBJEDNATEL			
SPRÁVA A ÚDRŽBA SILNIC PLZEŇSKÉHO KRAJE (SÚS PK)			
AKCE		FORMÁT	A4
OBNOVA PROPUSTKU NA SIL. II/171 V OBCI KOŽÍ		DATUM	VIII/16
		ÚČEL	PDPS
		ČÍS.ZAKÁZKY	2616
		MĚŘÍTKO	1 : 50
OBSAH		ČÍS. PŘÍLOHY	ČÍS. KOPIE
VZOROVÉ PŘÍČNÉ PROFILY			