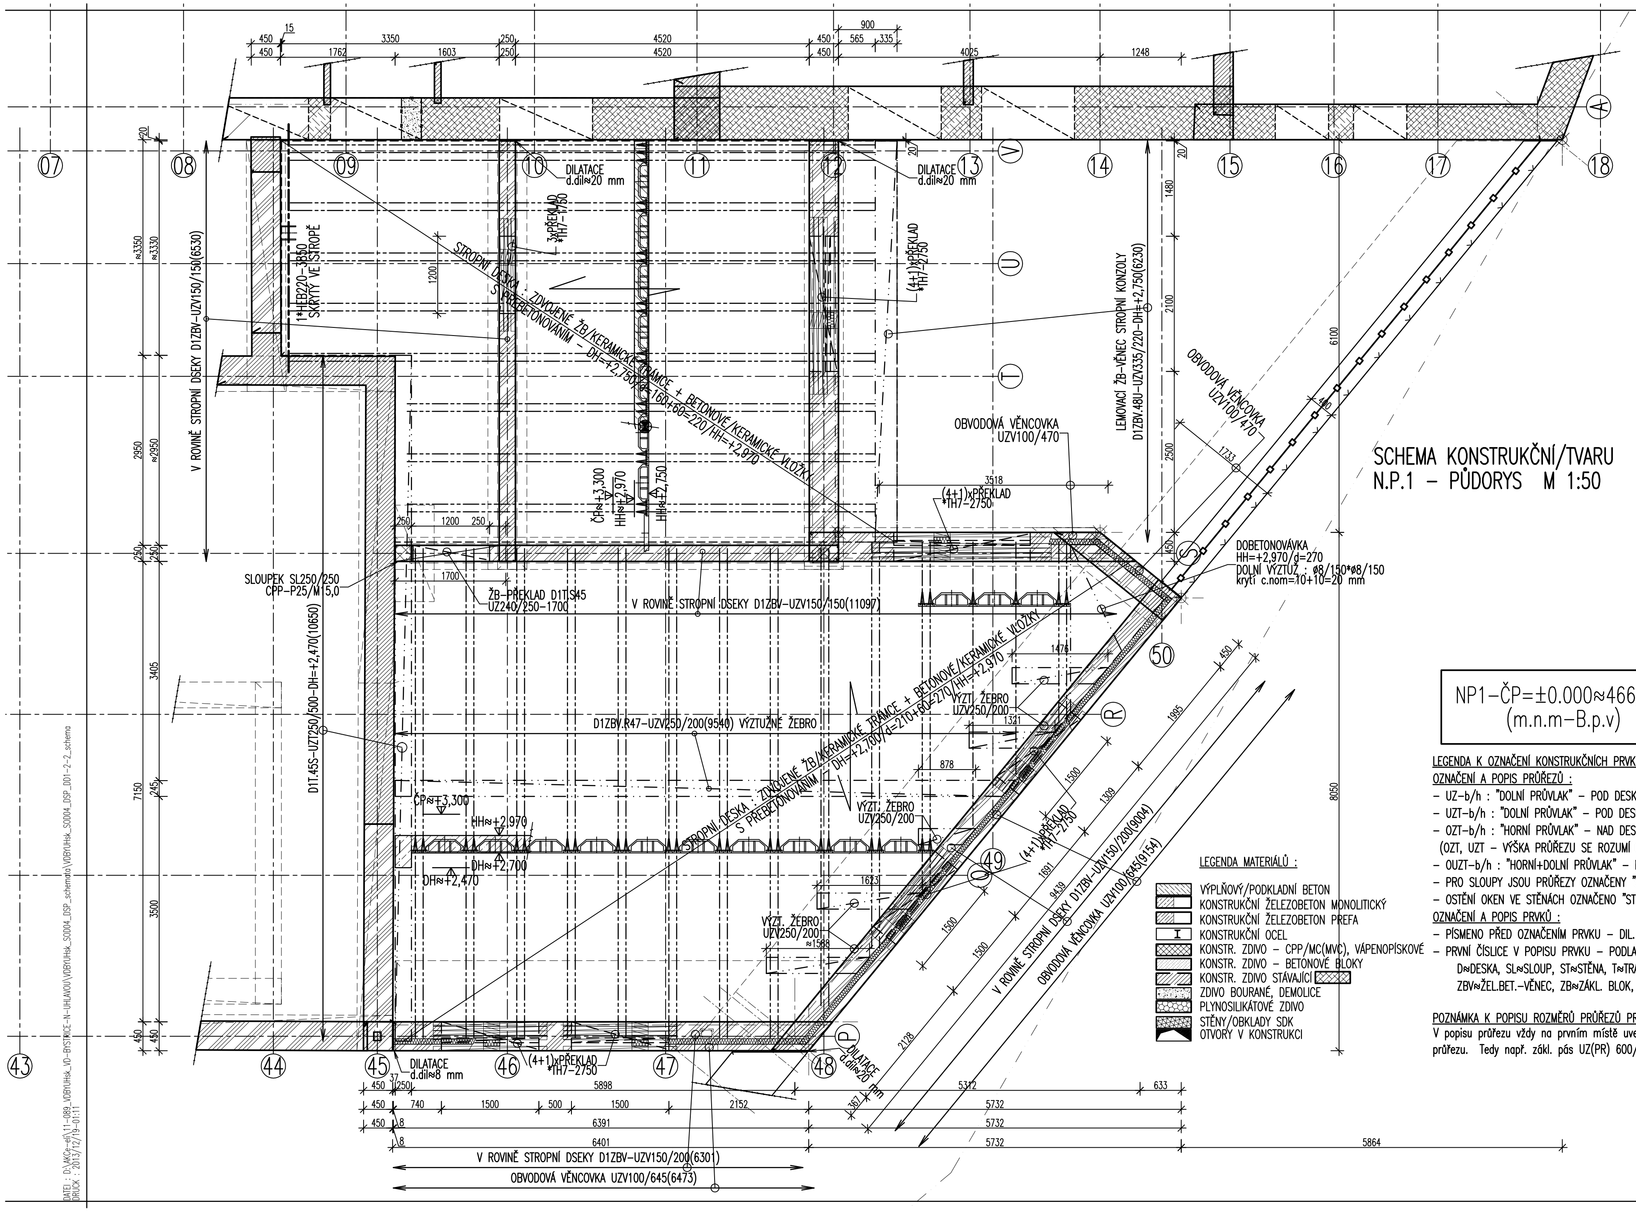
SCHEMA KONSTRUKČNÍ/TVARU
N.P.1 – PŮDORYS M 1:50
V ROVINĚ STROPNÍ DESKY D1ZBV-UZV150/150(6530)
STROPNÍ DESKA - ZDIVOVÉ ŽB/KERAMICKÉ TRÁMCE + BETONOVÉ/KERAMICKÉ VLOŽKY S PŘEBETONOVÁNÍM – DH=+2,750/(16+50=220)/HH=+2,970
DILATACE d.dil≈20 mm
DILATACE d.dil≈8 mm
OBVODOVÁ VĚNCOVKA UZV100/470
LEMOVACÍ ŽB-VĚNEC STROPNÍ KONZOLY D1ZBV.48U-UZV335/220-DH=+2,750(6230)
OBVODOVÁ VĚNCOVKA UZV100/470
DOBETONOVÁVKA HH=+2,970/d=270
DOLNÍ VÝZTUŽ : ø8/150*ø8/150
krytí c.nom=10+10=20 mm
SLOUPEK SL250/250 CPP–P25/M 5,0
ŽB–PŘEKLAD D1TSM5 UZ240/250–1700
V ROVINĚ STROPNÍ DSEKY D1ZBV–UZV150/150(11097)
D1ZBV.R47–UZV250/200(9540) VÝZTUŽNÉ ŽEBRO
D1T.45S–UZT250/500–DH=+2,470(10650)
VÝZT. ŽEBRO UZV250/200
V ROVINĚ STROPNÍ DSEKY D1ZBV–UZV150/200(9004)
OBVODOVÁ VĚNCOVKA UZV100/645(9154)
V ROVINĚ STROPNÍ DSEKY D1ZBV–UZV150/200(6301)
OBVODOVÁ VĚNCOVKA UZV100/645(6473)
(4+1)xPŘEKLAD HH7–2750
1xPŘEKLAD HH7–1750
1xPŘEKLAD HH7–2750
1+1xPŘEKLAD HH7–2750
1+1xPŘEKLAD HH7–1750
1+1xPŘEKLAD HH7–2750
1+1xPŘEKLAD HH7–2750
1+1xPŘEKLAD HH7–2