
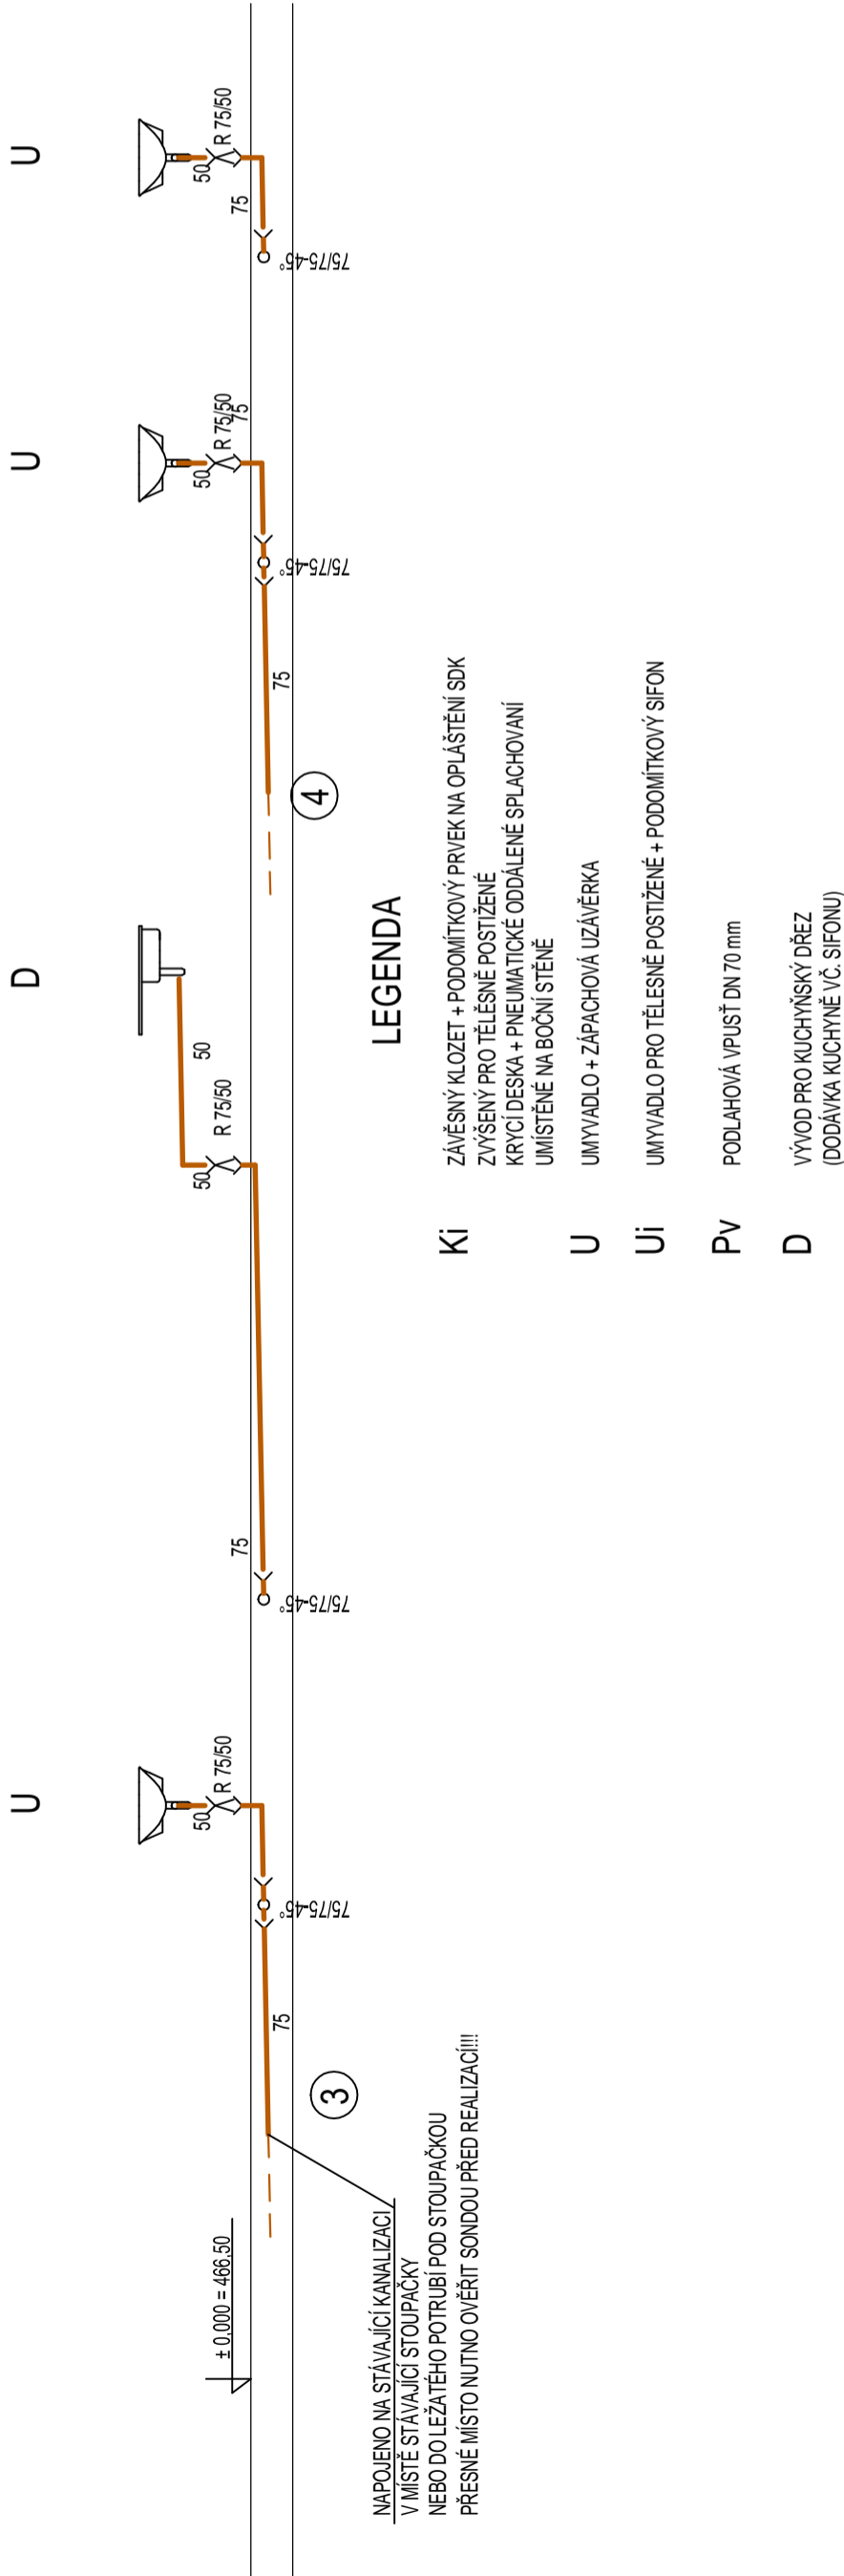
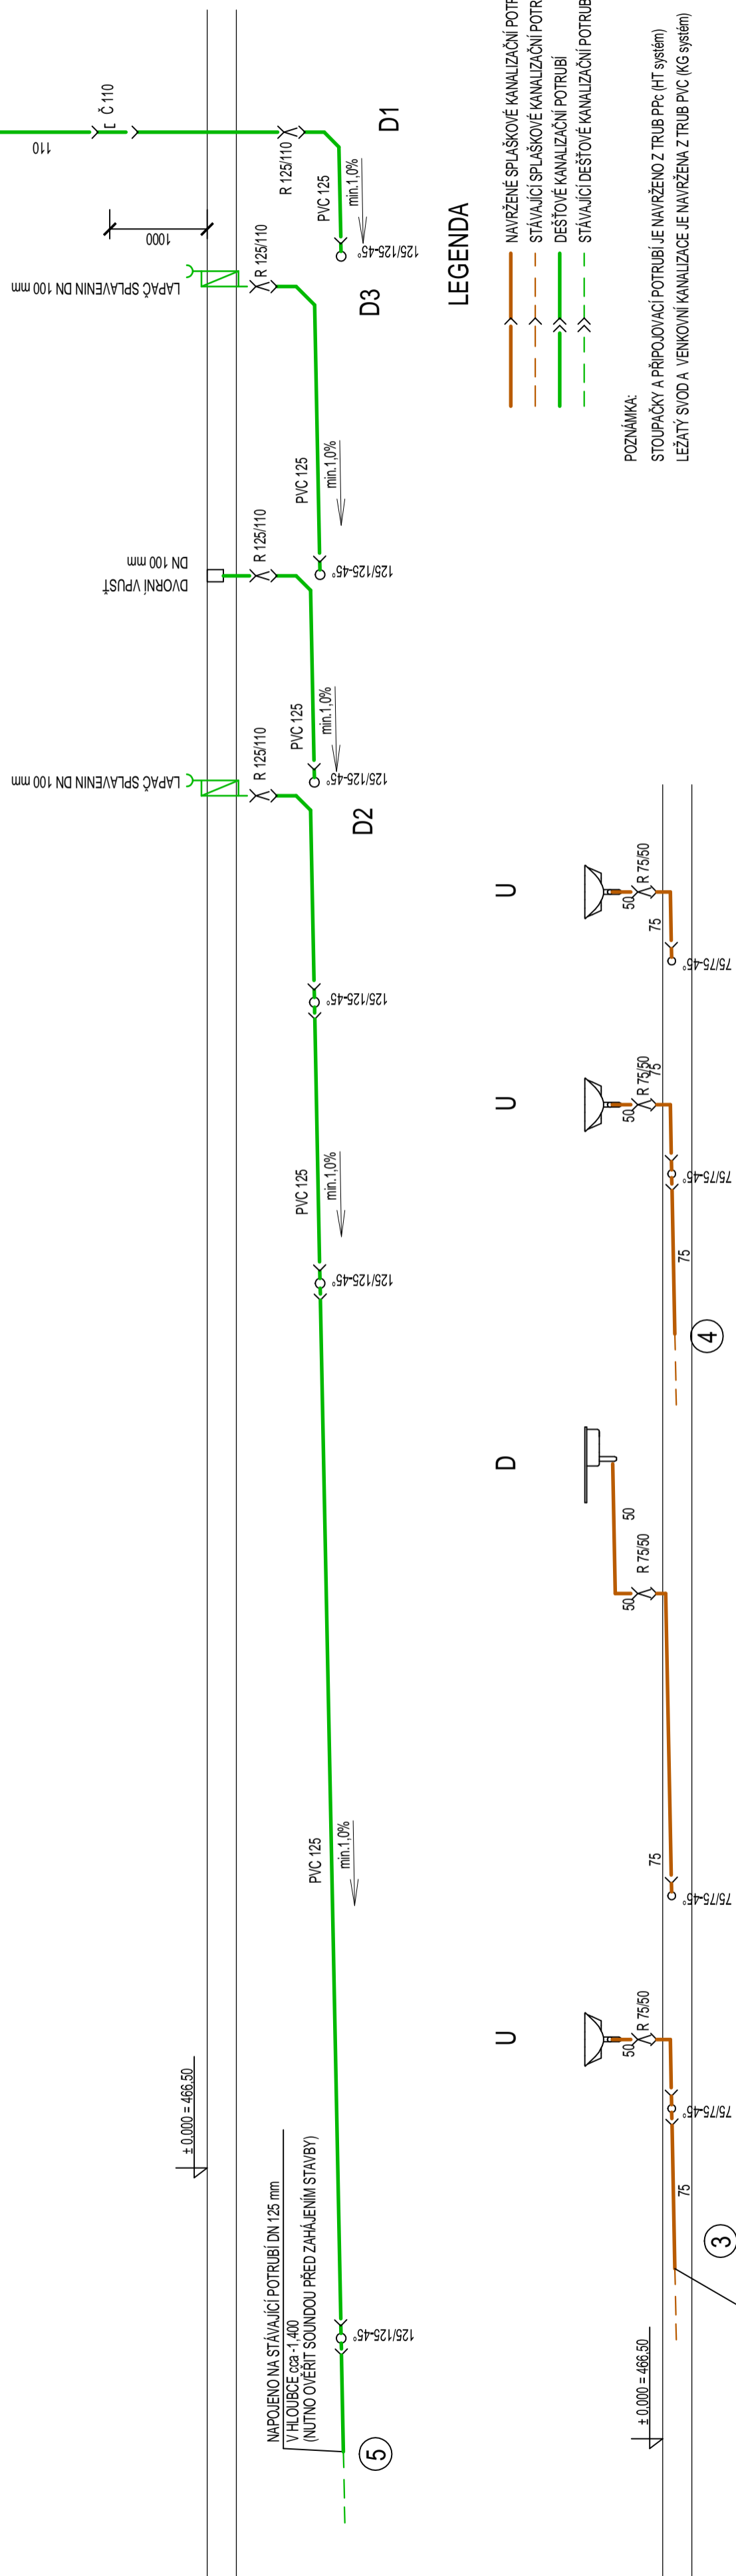


K	ROHOVÝ VENTIL DNÍ 15 mm PRO WC
U	UNYVADLOVÁ PÁKOVÁ STOJÁNKOVÁ BATERIE
Ui	UNYVADLOVÁ PÁKOVÁ STOJÁNKOVÁ BATERIE PRO TĚLESNÉ POŠTĚNÉ
SK	SPRCHOVÁ BATERIE
D	DŘEZOVÁ PÁKOVÁ STOJÁNKOVÁ BATERIE

POZNÁMKA:
VNITŘNÍ ROZ-
POŽÁRNÍ ROZ-
ROZMĚRY JSO-
POTRUBÍ S.V.
POTRUBÍ T.V.
VÝŠKY JSOU

[illegible]

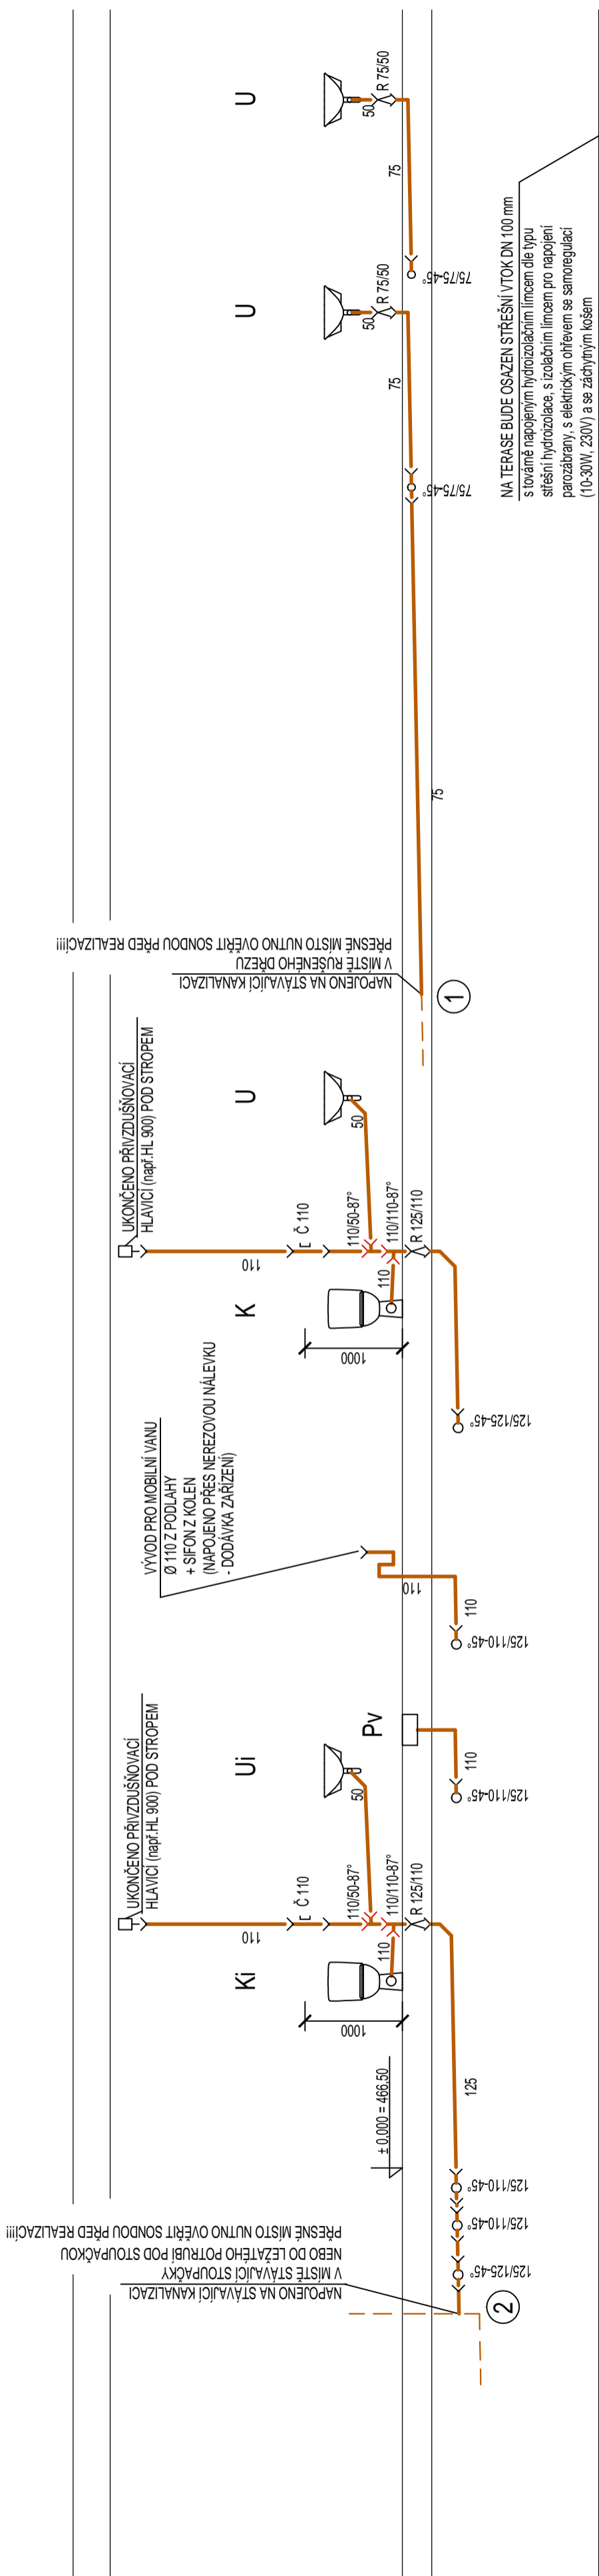

PROJEKTOVÁ DOKUMENTACE PRO PROVEDENÍ STAVBY

Vypracoval:	Ing. MARTIN VOLF	Zodpovedný projektant:	Ing. MARTIN VOLF	Vedúci projektant:	Ing. IVAN ŠILLAR	Ing. Martin Volf PRÁVNICKÝ ZASTUPITEĽ DOZP BYSTICE nad ÚHLAVOU 312 00 Prieč. email: CO. 6986443 37 12 287 01 22 287
Investor:	DOZP Bystice nad Úhlavou, príspevková organizácia Bystice nad Úhlavou 44, 340 22 Nyrsko, IČ: 49207300					formát A4 č. zad.: 2013-32 datum: 12/2013 mefiko: 1.50 výk. č.: 3
Stavba:	PŘÍSTAVBA, STAVEBNÍ ÚPRAVY, DOZP Bystice nad Úhlavou č.p.44, st.p.č.81/1 - k.ú. Bystice nad Úhlavou					
Názov:	ZTI - KANALIZACE - ROZVÍTNUTÉ ŘEZY					D.1.4.a)




Investor: DOZP Bystřice nad Úhlavou, příspěvková organizace, Bystřice nad Úhlavou 44, 340 22 Nysko, IČ: 49207300			paré: formát A4: 6x44
Starosta:			č. zad.: 2013-32
PŘÍSTAVBA, STAVEBNÍ ÚPRAVY, DOZP Bystřice nad Úhlavou č.p.44, st.p.č.81/1 - k.ú. Bystřice nad Úhlavou			datum: 12/2013
			vykř. č.: 5
Název:	ZTI - VODOVOD - AXONOMETRIE		
dát:			D.1.4.a)

VZOROVÝ PŘÍČNÝ ŘEZ ULOŽENÍ KANALIZACE

a) V KOMUNIKACI

b) VE VOLNÉM TERÉNU

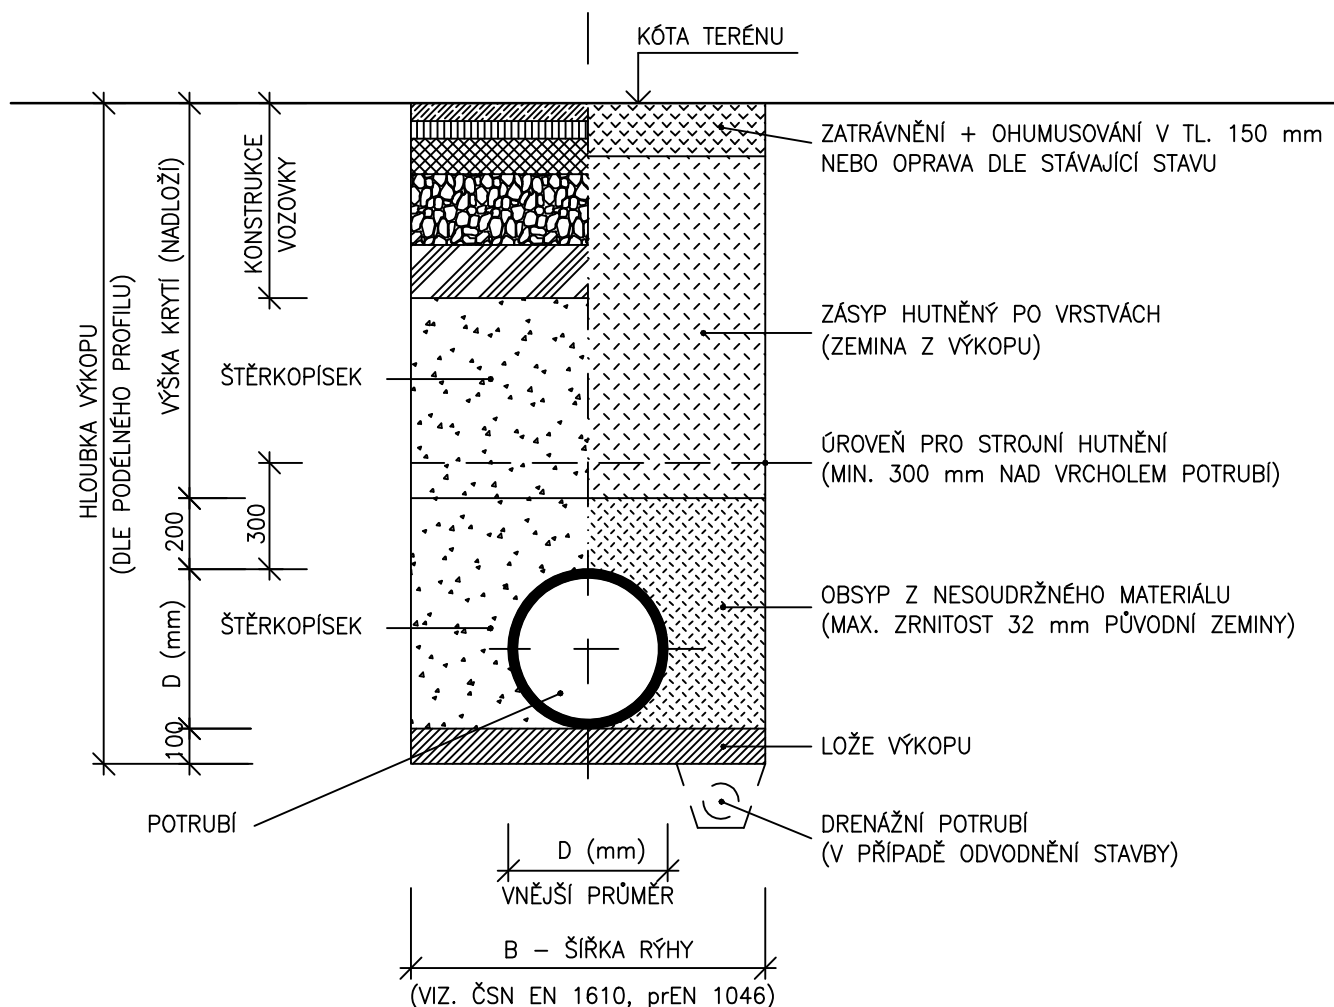

POZNÁMKA:

OD HLOUBKY VÝKOPU 1,20 m BUDE RÝHA PAŽENA

PROJEKTOVÁ DOKUMENTACE PRO PROVEDENÍ STAVBY

Vypracoval: Ing. MARTIN VOLF	Zodpovědný projektant: Ing. MARTIN VOLF	Vedoucí projektant: Ing. IVAN ŠILLAR	Ing. Martin Volf PROJEKTY POZEMNÍCH STAVEB A ZTI Družby 1 312 00 Píseň e-mail: volf.zti@gmail.com tel: 733 567 725 371 121 257	
Investor: DOZP Bystřice nad Úhlavou, příspěvková organizace, Bystřice nad Úhlavou 44, 340 22 Nýrsko, IČ: 49207300			formát A4: 1xA4	paré:
Stavba: PŘÍSTAVBA, STAVEBNÍ ÚPRAVY, DOZP Bystřice nad Úhlavou č.p.44, st.p.č.81/1 - k.ú. Bystřice nad Úhlavou			č. zak.: 2013-32	výkr. č.: 6
			datum: 12/2013	
			měřítko: 1:20	
Název: ZTI - KANALIZACE - PŘÍČ. ŘEZ ULOŽENÍ POTRUBÍ			část: D.1.4.a)	