
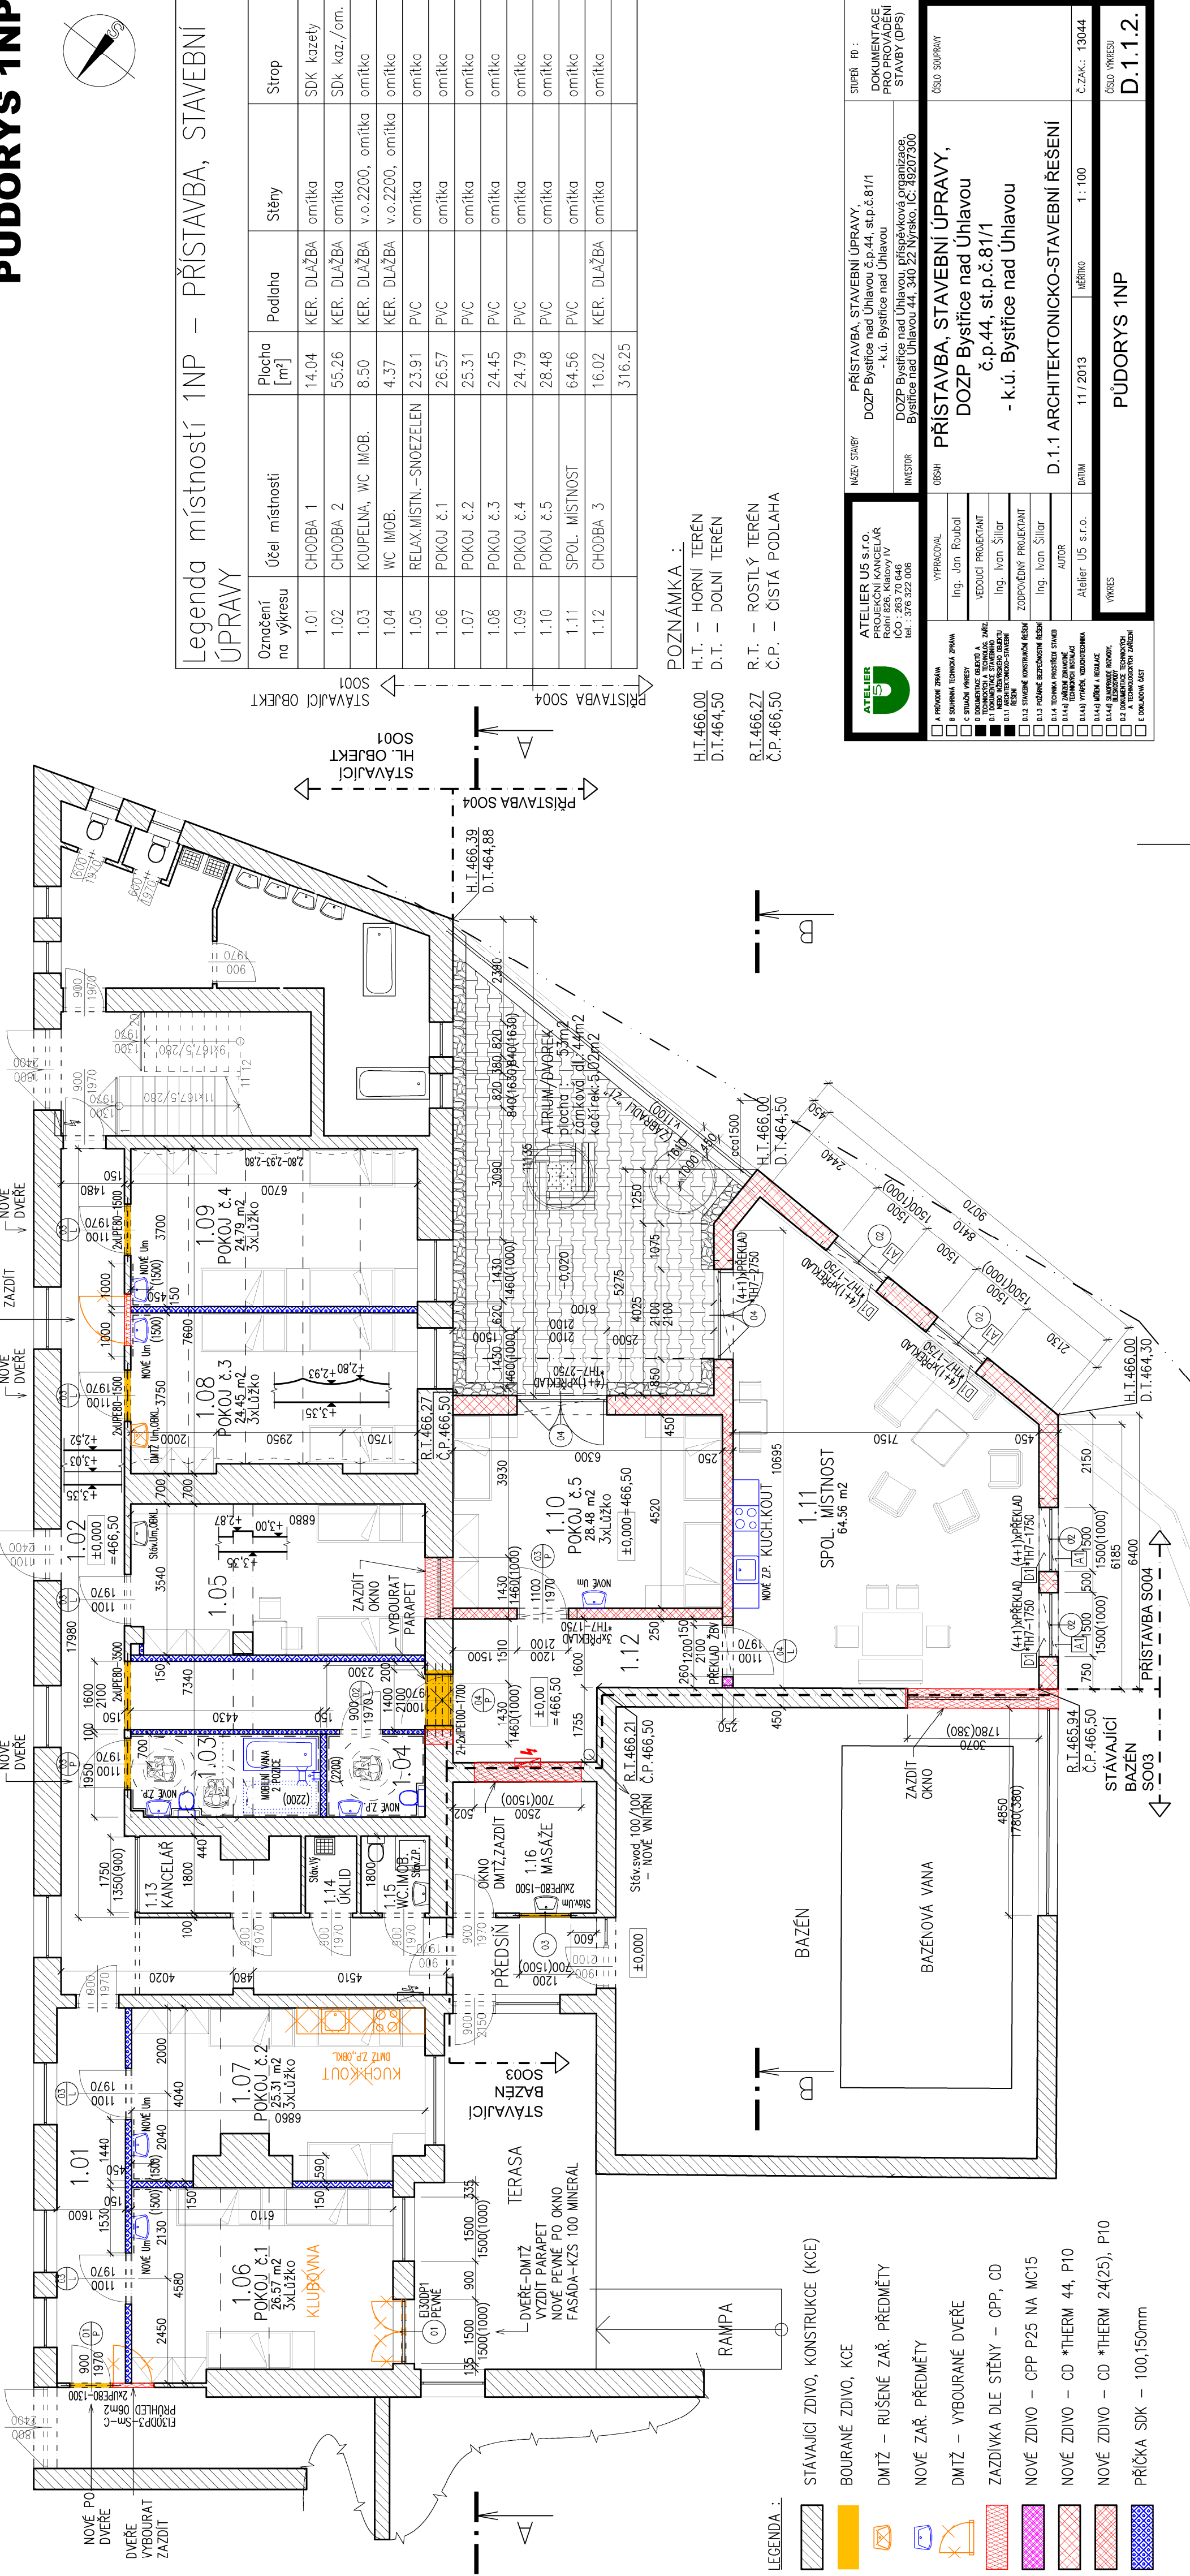



PŮDORYS 1NP

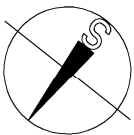

| Legenda místností 1NP – PŘÍSTAVBA, STAVEBNÍ ÚPRAVY | | | | | |
|--|-----------------------|-------------|-------------|------------------|--------------|
| Označení na výkresu | Účel místnosti | Plocha [m²] | Podlaha | Stěny | Strop |
| 1.01 | CHODBA 1 | 14.04 | KER. DLAŽBA | omítka | SDK kazety |
| 1.02 | CHODBA 2 | 55.26 | KER. DLAŽBA | omítka | SDK kaz./om. |
| 1.03 | KOUPELNA, WC IMOB. | 8.50 | KER. DLAŽBA | v.o.2200, omítka | omítka |
| 1.04 | WC IMOB. | 4.37 | KER. DLAŽBA | v.o.2200, omítka | omítka |
| 1.05 | RELAX.MÍSTN.–SNOZELEN | 23.91 | PVC | omítka | omítka |
| 1.06 | POKOJ č.1 | 26.57 | PVC | omítka | omítka |
| 1.07 | POKOJ č.2 | 25.31 | PVC | omítka | omítka |
| 1.08 | POKOJ č.3 | 24.45 | PVC | omítka | omítka |
| 1.09 | POKOJ č.4 | 24.79 | PVC | omítka | omítka |
| 1.10 | POKOJ č.5 | 28.48 | PVC | omítka | omítka |
| 1.11 | SPOL. MÍSTNOST | 64.56 | PVC | omítka | omítka |
| 1.12 | CHODBA 3 | 16.02 | KER. DLAŽBA | omítka | omítka |
| | | 316.25 | | | |

POZNÁMKA :
H.T. – HORNÍ TERÉN
D.T. – DOLNÍ TERÉN
R.T. – ROSTLÝ TERÉN
Č.P. – ČISTÁ PODLAHA

| | | | | | |
|--|-----------------------|--|--|--|---|
| <div><div>ATELIER ATELIER U5 s.r.o. PROJEKČNÍ KANCELÁŘ Roční 826, Klatovy IV IČO : 263 70 646 tel. : 376 322 006</div></div> | NÁZEV STAVBY | | PŘÍSTAVBA, STAVEBNÍ ÚPRAVY, DOZP Bystřice nad Úhlavou č.p.44, st.p.č.81/1 - k.ú. Bystřice nad Úhlavou | | STUPEŇ PD : DOKUMENTACE PRO PROVÁDĚNÍ STAVBY (DPS) |
| | INVESTOR | | DOZP Bystřice nad Úhlavou, příspěvková organizace, Bystřice nad Úhlavou 44, 340 22 Nýrsko, IČ: 49207300 | | |
| | OBSAH | | PŘÍSTAVBA, STAVEBNÍ ÚPRAVY, DOZP Bystřice nad Úhlavou č.p.44, st.p.č.81/1 - k.ú. Bystřice nad Úhlavou | | |
| | VYPRACOVAL | | Ing. Jan Roubal | | |
| | VEDOUcí PROJEKTANT | | Ing. Ivan Šilar | | |
| <input type="checkbox"/> A PRŮBĚH ZÁVHA | ZODPOVĚDNÝ PROJEKTANT | | D.1.1 ARCHITEKTONICKO-STAVEBNÍ ŘEŠENÍ | | |
| <input type="checkbox"/> B STAVBNÍ TECHNICKÁ ZPRÁVA | Ing. Ivan Šilar | | | | |
| <input type="checkbox"/> C STUŽKA VÝKRESŮ | AUTOR | | | | |
| <input type="checkbox"/> D DOKUMENTACE STAVBY D.1.1 ARCHITEKTONICKO-STAVEBNÍ ŘEŠENÍ | Atelier U5 s.r.o. | | | | |
| <input type="checkbox"/> E DOKLADOVÁ ČÁST | | | | | |
| <input type="checkbox"/> F STAVBNÍ KONSTRUKČNÍ ŘEŠENÍ | VÝKRES | | PŮDORYS 1NP | | |
| <input type="checkbox"/> G STAVBNÍ KONSTRUKČNÍ ŘEŠENÍ | | | | | |
| <input type="checkbox"/> H STAVBNÍ KONSTRUKČNÍ ŘEŠENÍ | | | | | |
| <input type="checkbox"/> I STAVBNÍ KONSTRUKČNÍ ŘEŠENÍ | | | | | |
| <input type="checkbox"/> J STAVBNÍ KONSTRUKČNÍ ŘEŠENÍ | | | | | |
| <input type="checkbox"/> K STAVBNÍ KONSTRUKČNÍ ŘEŠENÍ | | | D.1.1.2. | | |
| <input type="checkbox"/> L STAVBNÍ KONSTRUKČNÍ ŘEŠENÍ | | | | | |
| <input type="checkbox"/> M STAVBNÍ KONSTRUKČNÍ ŘEŠENÍ | | | | | |
| <input type="checkbox"/> N STAVBNÍ KONSTRUKČNÍ ŘEŠENÍ | | | | | |
| <input type="checkbox"/> O STAVBNÍ KONSTRUKČNÍ ŘEŠENÍ | | | | | |