


KOORDINAČNÍ SITUACE

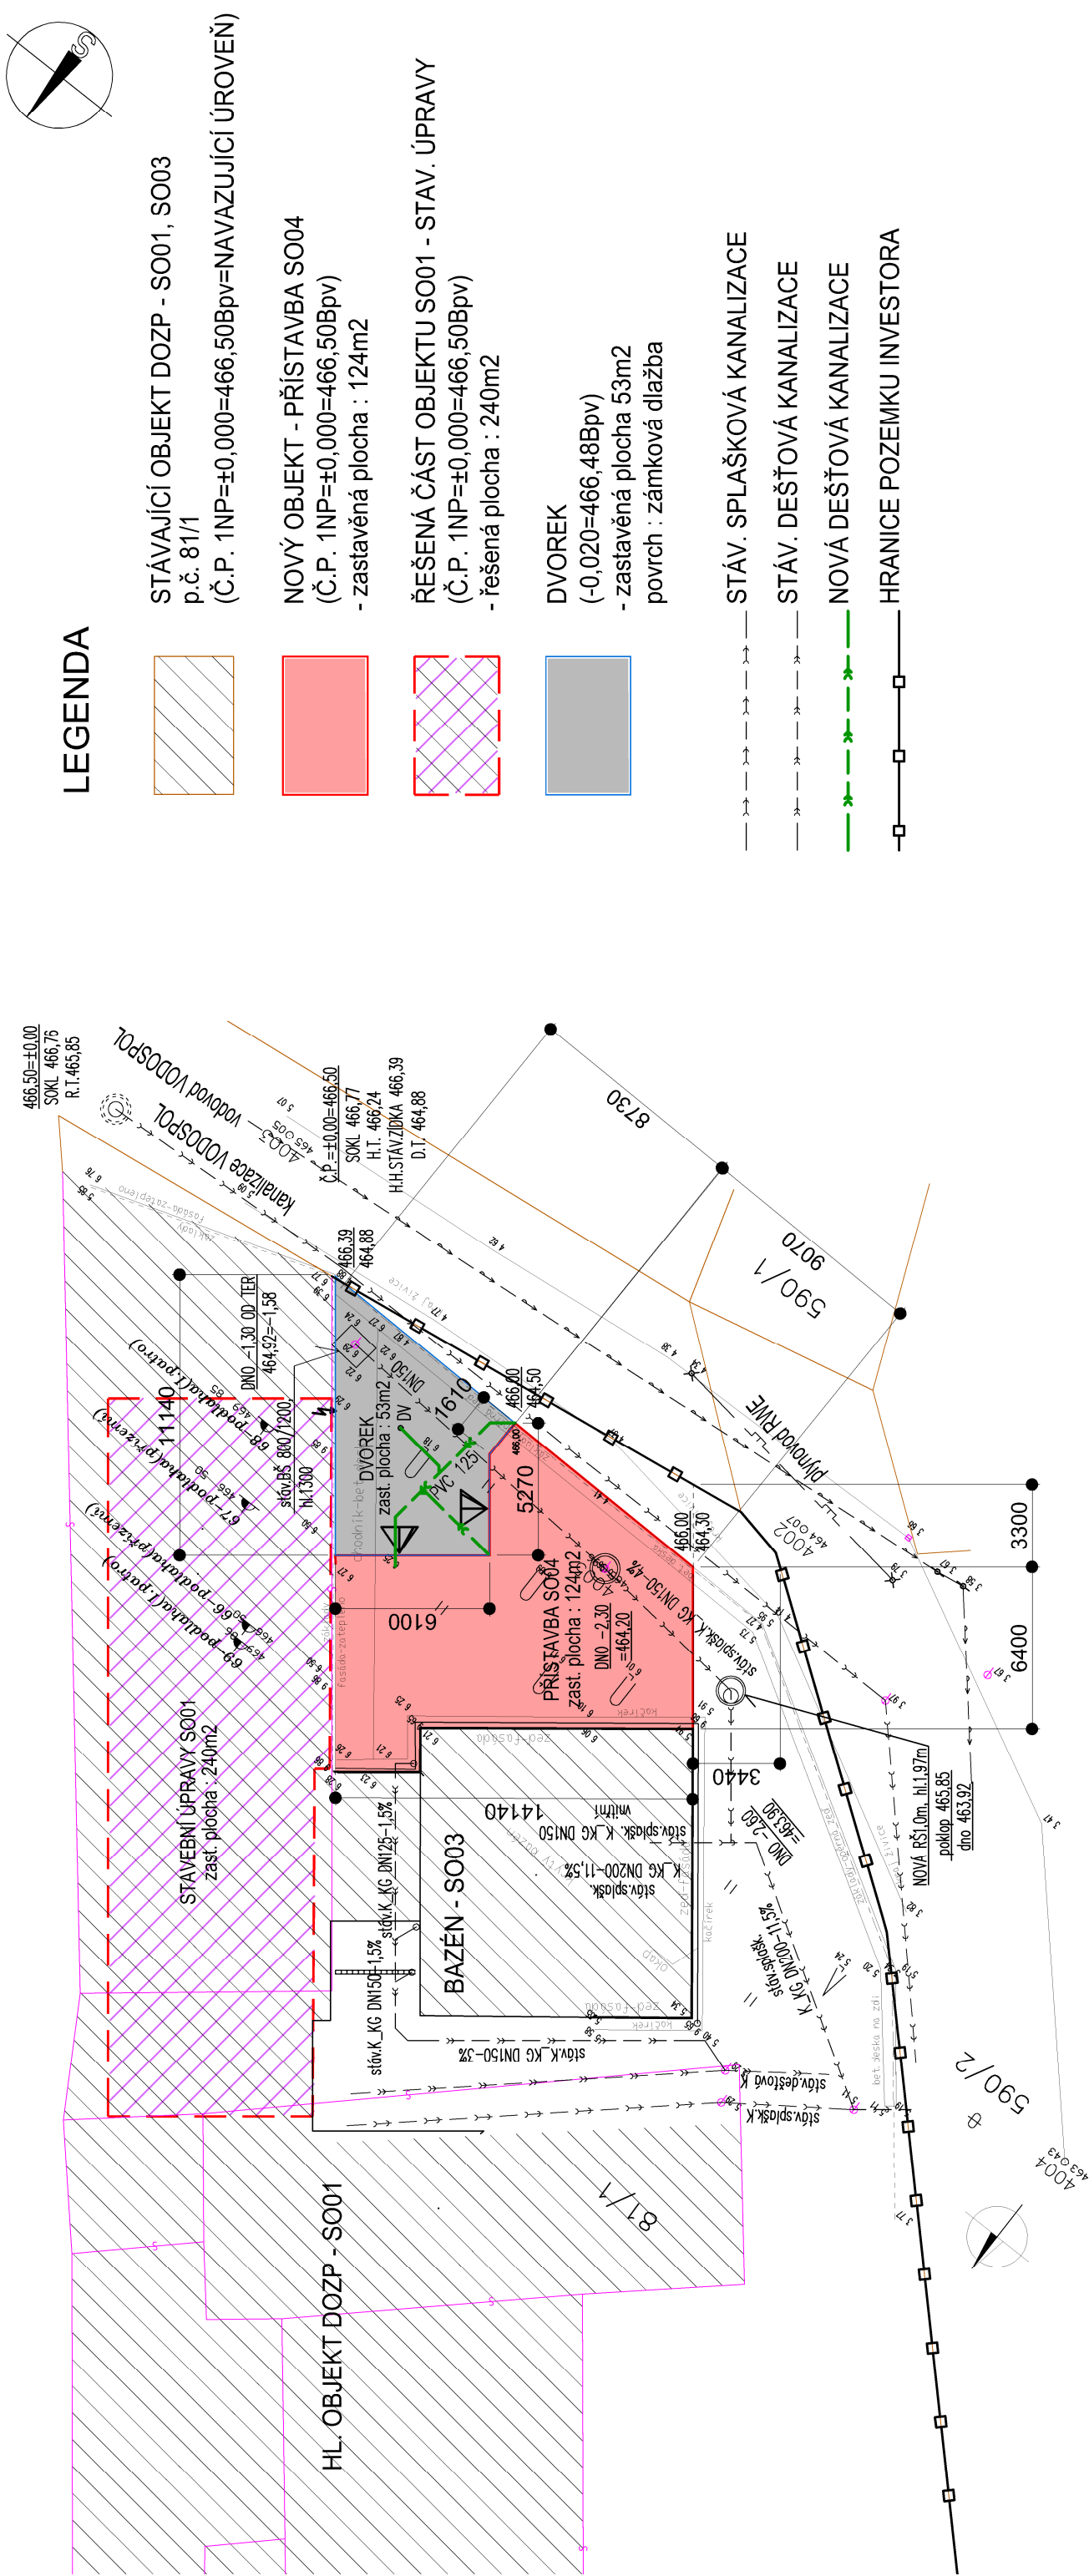


--	--

ZAMĚŘIL:	VYPRACOVAL:	KONTROLOVAL:	<i>Ladislav Lexa</i> <i>Tomáš Lexa</i>
Tomáš Lexa	Ladislav Lexa		<p>GEOMETR. KLASIKY Lx-L, s.r.o.</p> <p>Barborská 742 CZ: 250407871 339 01 Holavý II DIČ: CZ-200618781 mob:723561752</p>
Obec: Bystrice			<p>Soudařnický systém S-JTSK</p> <p>Výškový systém Bpv</p> <p>Czob. 113/2013</p> <p>Měřiko: 1200</p> <p>Slav. k. 21.8.2013</p> <p>Poz:</p>