


KOORDINAČNÍ SITUACE STAVBY
M 1:200

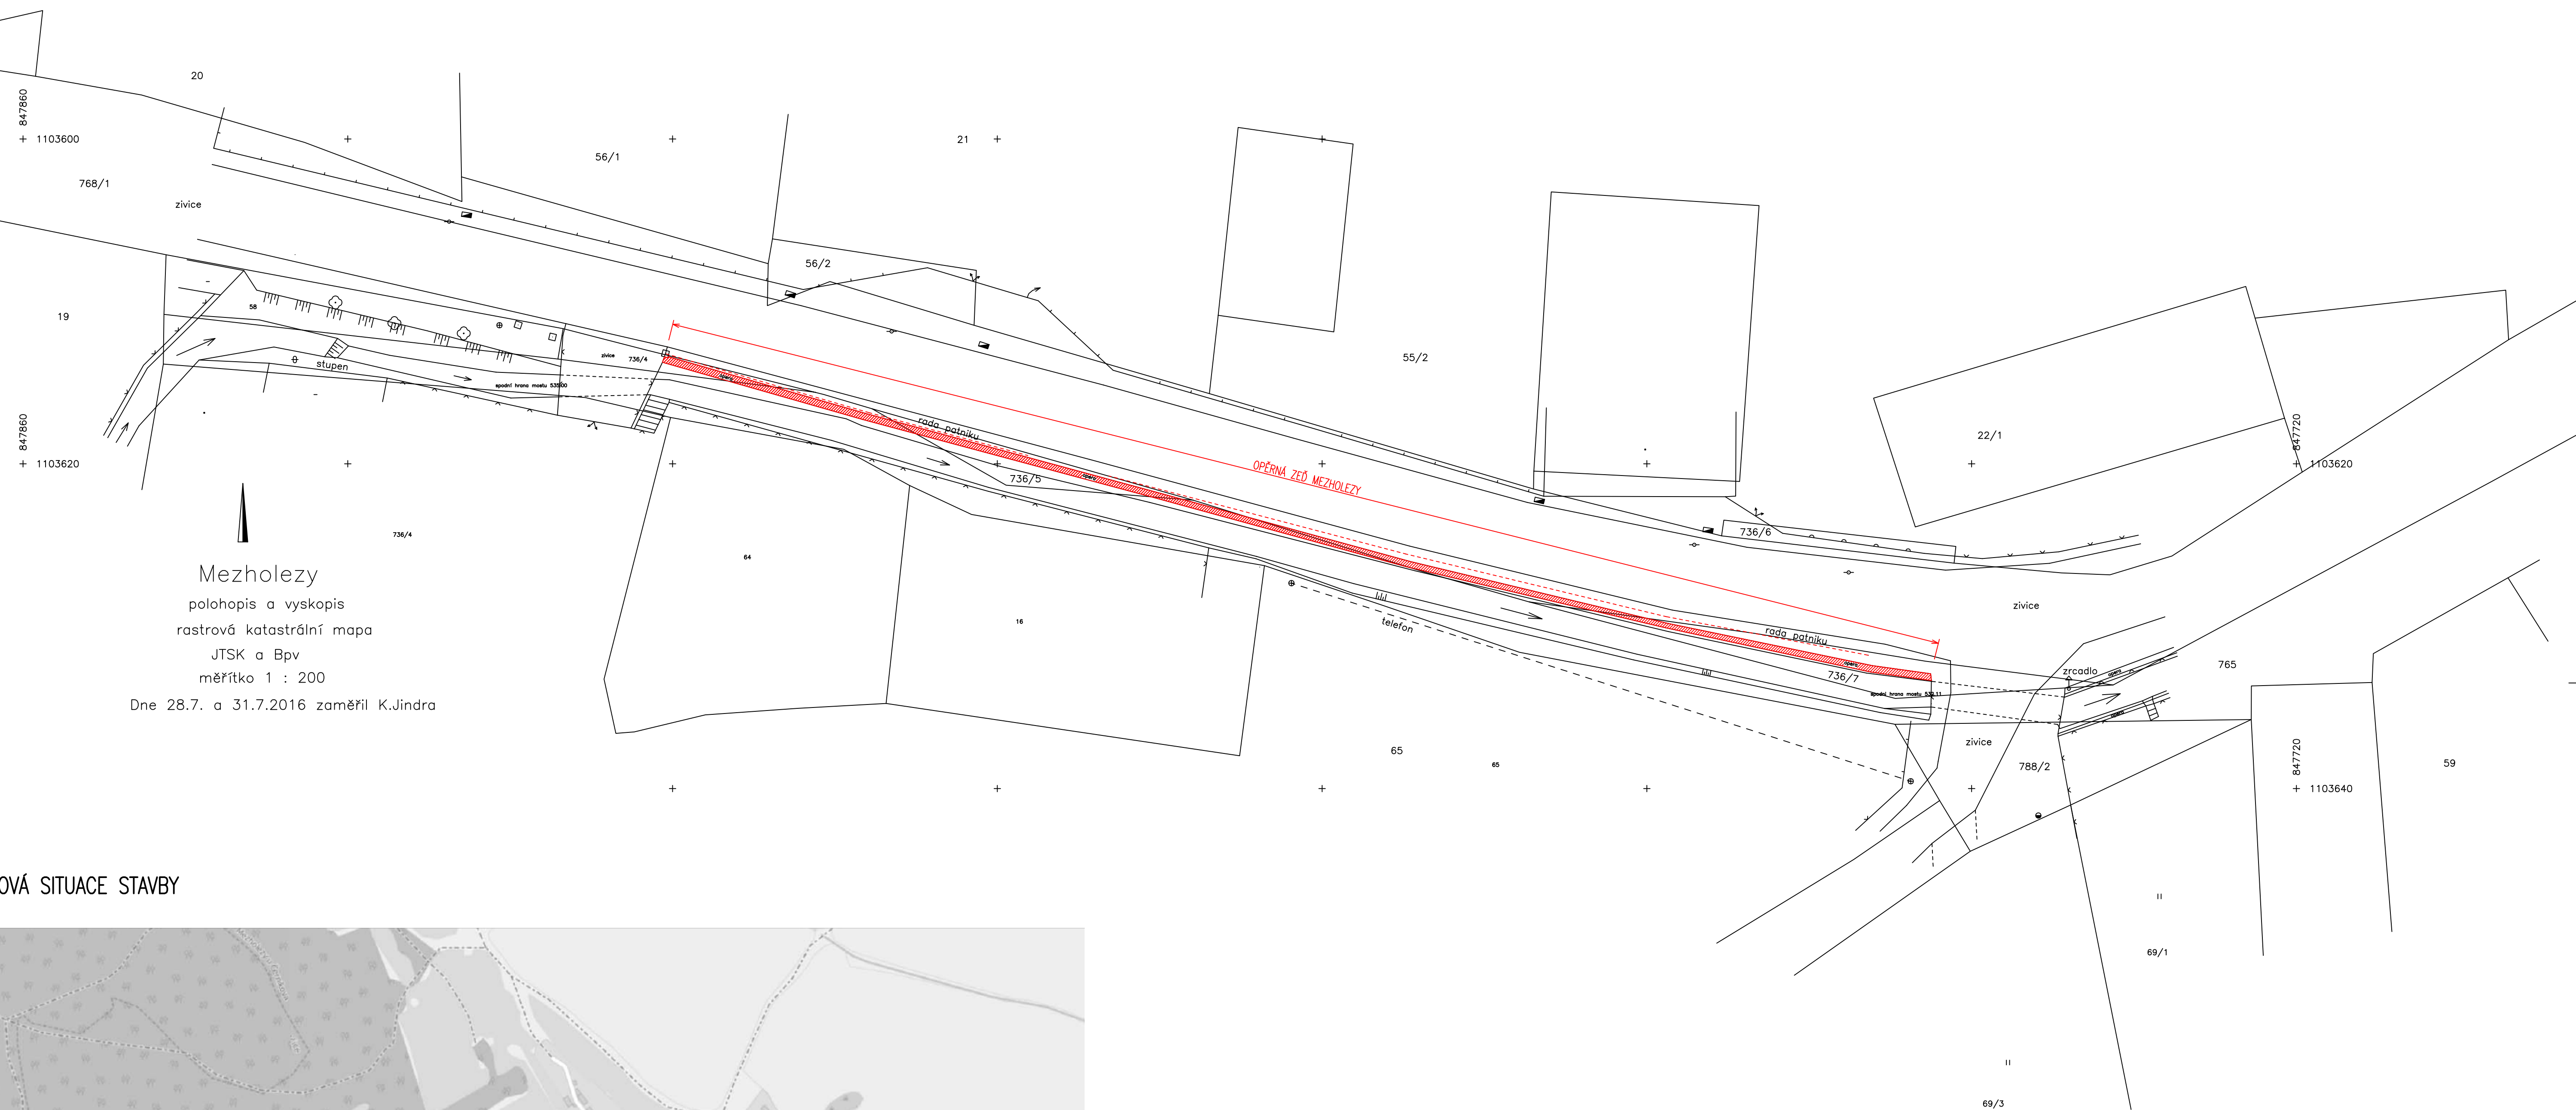

Zodpovědný projektant Ing. David Chmelík	Vypracoval Ing. Michaela Chmelíková	Vedoucí projektant Ing. David Chmelík
Obec: Mezholezy	Kraj: Plzeňský	
Objednatel: SUSPK, p.o., Škroupova 18, 306 13 Píseň		
Akte:	OPRAVA OPĚRNÉ ZDI MEZHOLEZY	
Část:		
Obsah:	CELKOVÁ A KOORDINAČNÍ SITUACE	


STATICA Plzeň s.r.o.
 statika konstrukceř
 v Ošití 1180/12
 326 00, Plzeň
 tel.: 777 220 129
 e-mail: statica@statika.cz

Formát	6 x A4	Výtisk číslo
Datum	09/2016	
Účel	DSP/ZDS	
Č. zak.	2016/704	
Měřítko	1:200, -	
Č. přílohy	B.01	