
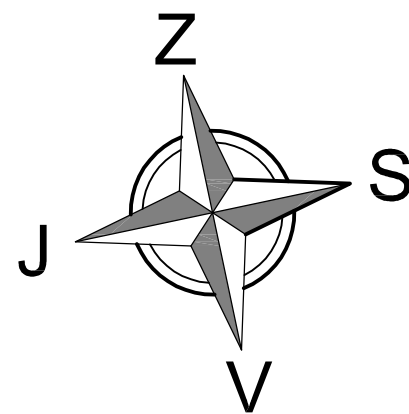



PŮDORYS 1. NP - STÁVAJÍCÍ STAV r. 2015

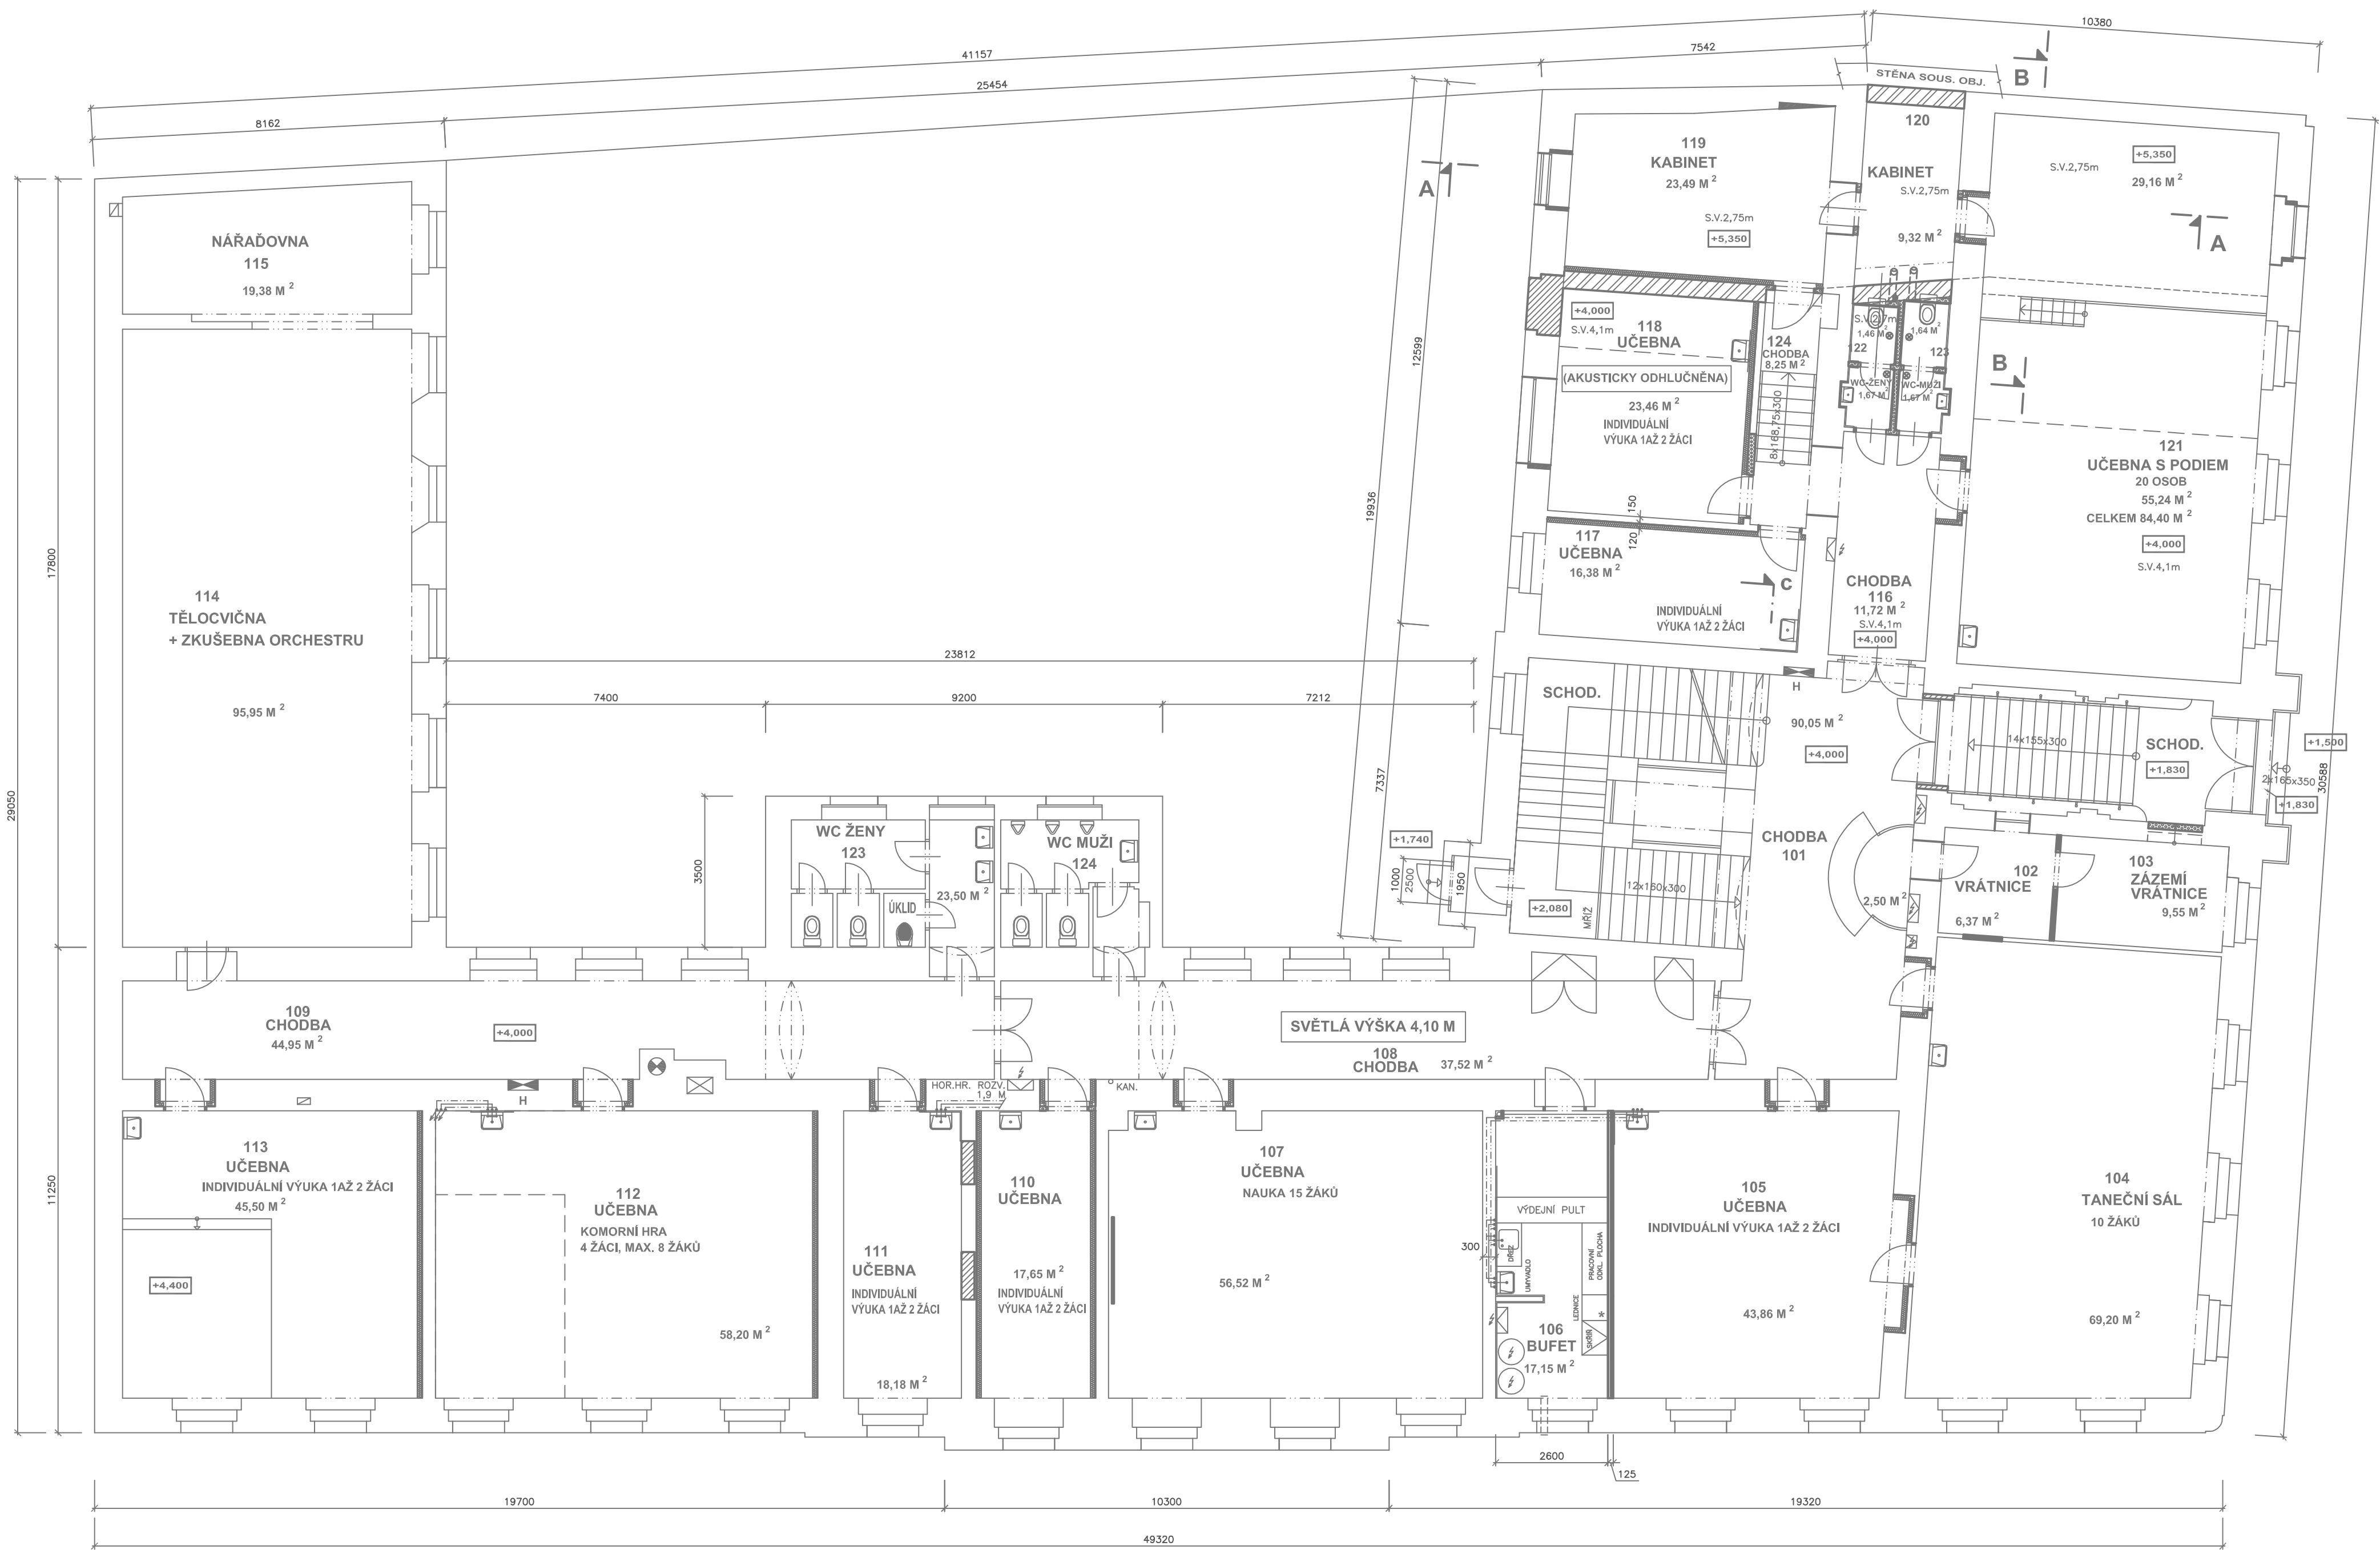

 L. BENEDA, stavební a projekční kancelář					
VED. PROJ.: L. BENEDA	ODP. PROJ.: M. SMUTNÝ	VYPRACOVAL: F. KUFNER	LUBOŠ BENEDA ČÍŽICKÁ 279, 332 09 STĚNOVICE IC: 13882589 • DIČ: CZ5807271008 PROVOZOVNA: ČERNICKÁ 9 A 11 301 36 PLZEŇ		
OBEC: PLZEŇ	STAVEBNÍ ÚRAD: ÚMO PLZEŇ 3				
INVESTOR: KONZERVATOŘ PLZEŇ, KOPECKÉHO SADY 10, 301 00 PLZEŇ					
OBJEKT KONZERVATOŘE TYLOVA 931/15; 30100 PLZEŇ 3 OPRAVA STŘECHY A) ARCHITEKTONICKO – STAVEBNÍ ŘEŠENÍ			RAZÍTKO:	DATUM:	05.2016
			STUPEŇ:	PD	
			Č. ZAKÁZKY:	201601	
			FORMÁT:	6xA4	
			PŮDORYS 1. NP – STÁVAJÍCÍ STAV r. 2015		MEŘ.: 1:100