




ŘEZ B-B - BOURACÍ PRÁCE

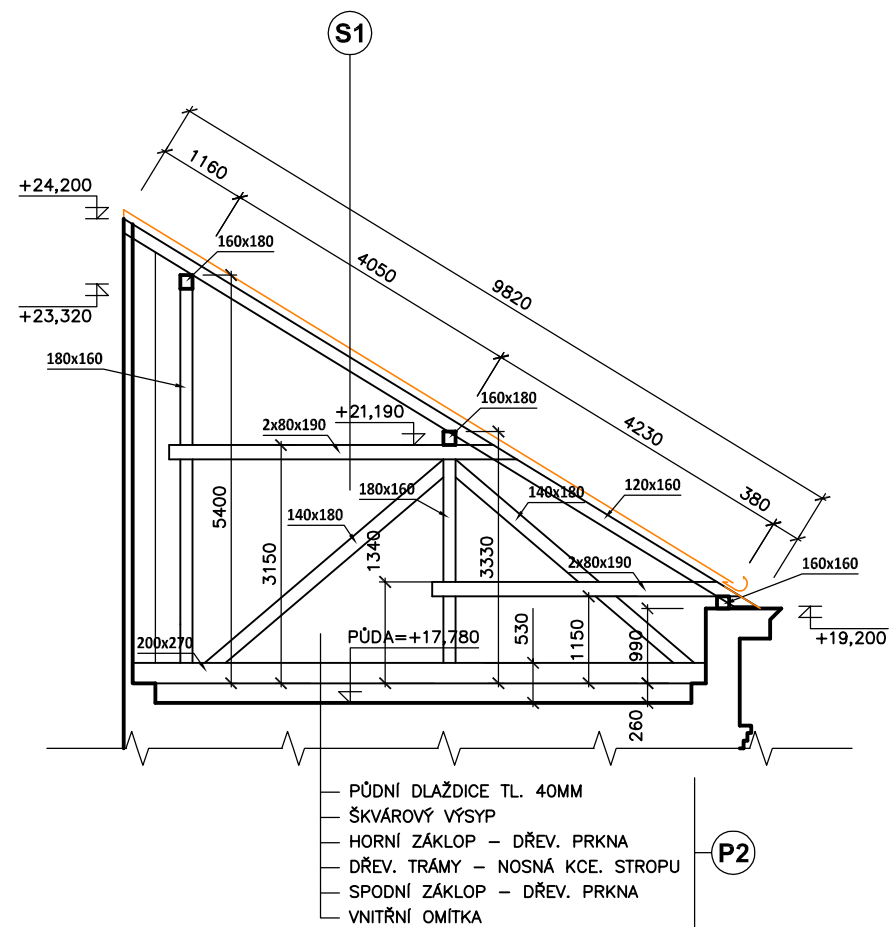

ŘEZ A-A - BOURACÍ PRÁCE

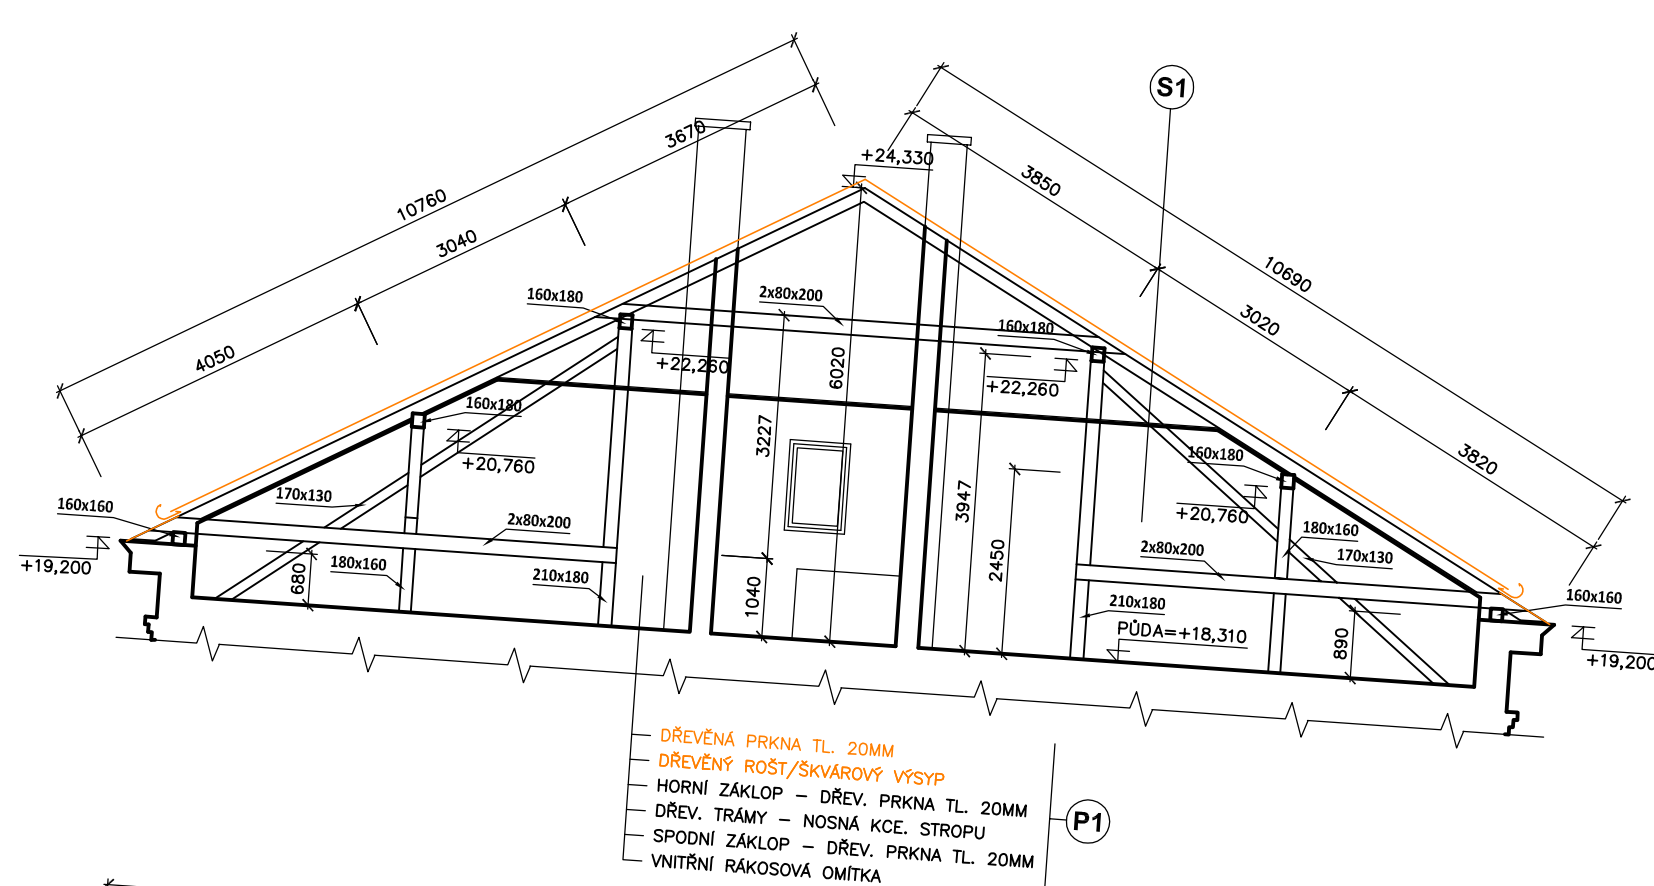

PŮDORYS KROVU - BOURACÍ PRÁCE

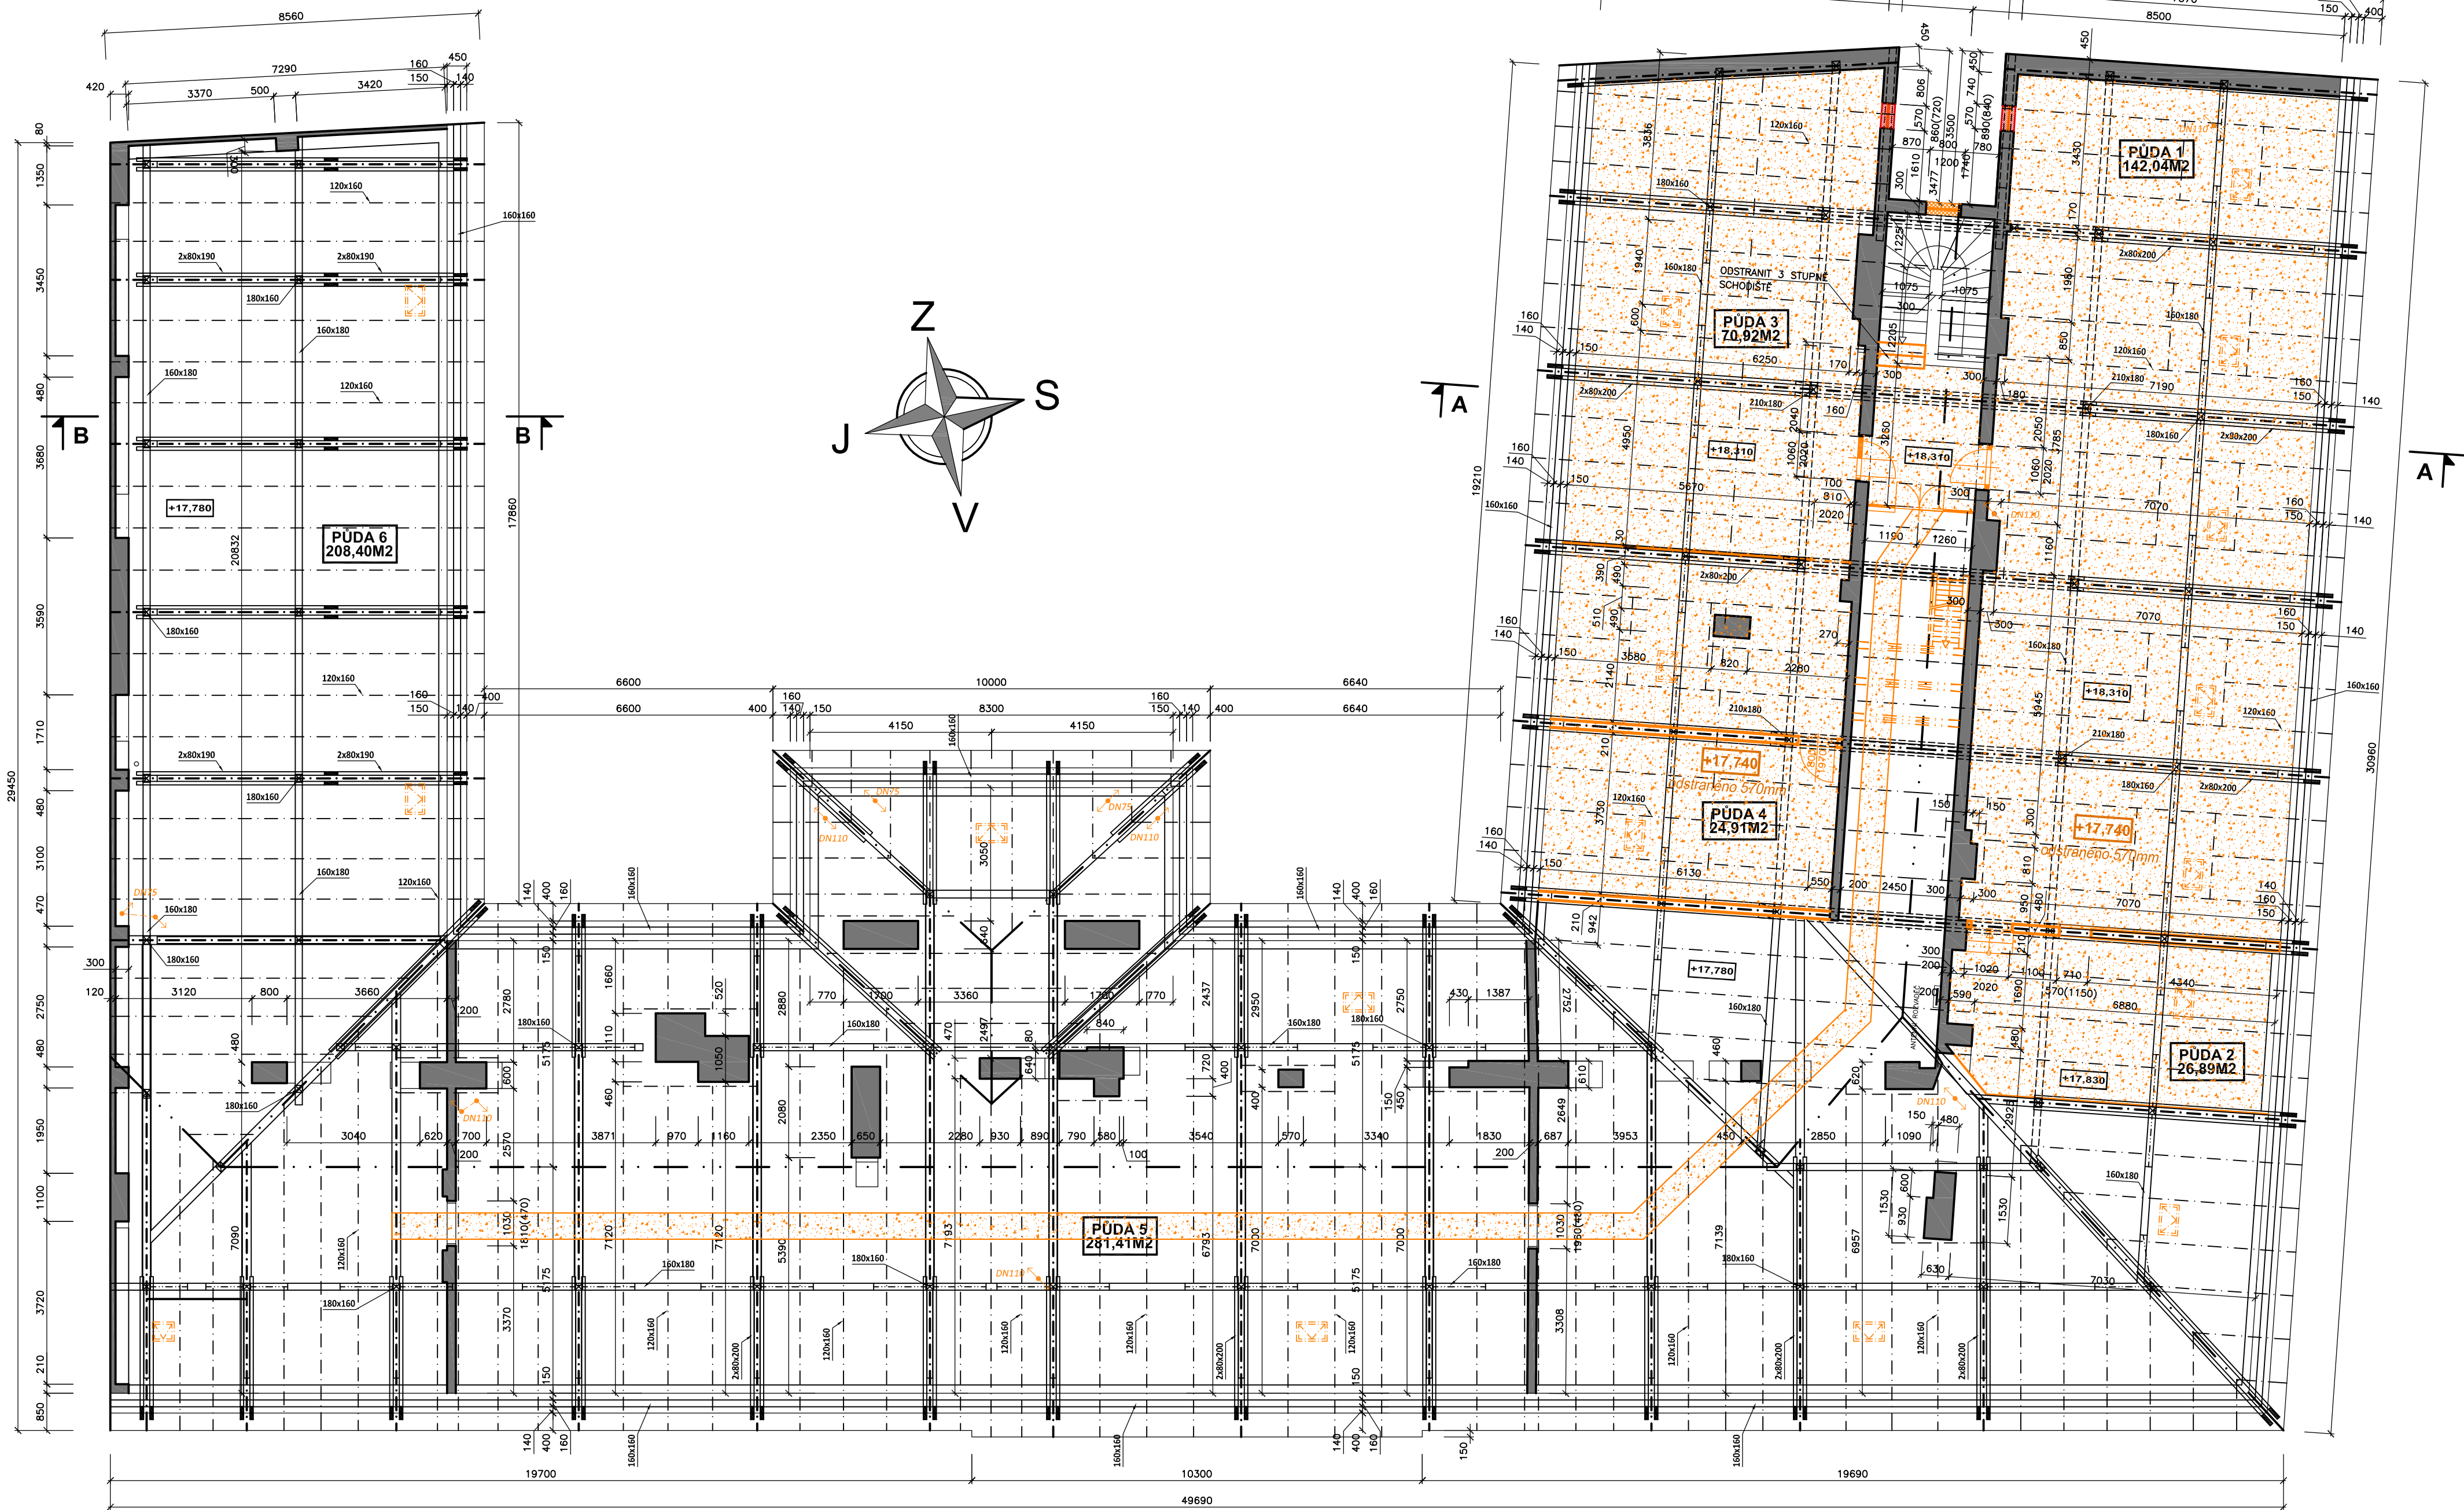

LEGENDA MATERIÁLŮ:

- STÁVAJÍCÍ ZDĚNÉ KČE.
- ODSTRANĚNÍ STÁVAJÍCÍ LÁVKY, V MÍSTECH VÝSKYTU PODLAHY P1 - ODSTRANĚNÍ STÁVAJÍCÍCH POCHOZÍCH VRSTEV A ČÁSTI ŠKVAROVÉHO VÝSYPY NA OROVĚ +17,740MM
- BOURANÉ NENOSNÉ KČE.
- ZAZDÍVANÉ KČE. Z CÍHEL PLYNÝCH NA MALTU M10
- ODSTRANĚNÍ STÁVAJÍCÍCH VNITŘNÍCH A VENKOVNÍCH PARAPETŮ
- ODVĚTRÁVACÍ POTRUBÍ KANALIZACE BUDE V ÚROVNI +17,780 ODSTRANĚNO A BUDE PROVEDENO NÁPOJENÍ NOVOU POTRUBÍ KANALIZACE Z PP NA STÁVAJÍCÍ POTRUBÍ ODVĚTRÁNÍ KANALIZACE NA ÚROVNI +17,780 A VYVEDENÍ POD STŘEŠNÍ PLÁŠT S DOPOJENÍM NA SYSTÉMOVÉ ODVĚTRÁVACÍ TAŠKY KANALIZACE PRO POTRUBÍ DN110MM A DN75MM

ODSTRANĚNO 570mm

SKLADBA STŘEŠNÍHO PLÁŠTĚ:

- STŘEŠNÍ KRYTINA - PLECHOVÁ KRYTINA
- LATOVÁNÍ
- DŘEV. KČE. KROVU

POZNÁMKY:

- VŠECHNY DŘEV. PRVKY PŮDY BUDOU MECHANICKY OČIŠTĚNY A NOVĚ ZAIMPREGNOVÁNY NÁTĚREM PROTI ŠKŮDCŮM A PĚSÍNĚM + 2VÁLŤNÍ NÁTĚR ODLŮNÝ PROTI PŮVĚTRNOSTNÍM VLIVŮM
- VŠECHNY STÁVAJÍCÍ KOMÍNY BUDOU V ČÁSTI VYSTUPUJÍCÍ NAD STŘEŠNÍM PLÁŠTĚM VYMĚNĚNY NARUŠENÉ CHILY, ODSTRANĚNÍ STÁVAJÍCÍ KOMÍNOVÉ HLAVY, NAHRADIT NOVÝMI BETONOVÝMI A NOVĚ KOMIN VYSPÁROVAT) A POD STŘEŠNÍM PLÁŠTĚM U KOMÍNŮ ODSTRANĚNÍ NARUŠENOU OMÍTKU A DOPLNIT ODSTRANĚNOU OMÍTKOU NOVOU (HLADKÁ DVOUVRSTVÁ NANAŠENÁ RUČNĚ - JÁDRO + ŠTUK), CCA 219,45M2
- V KČE. KROVU DOJDE K VYMĚNĚ NĚKTERÝCH PRVKŮ ZA NOVÉ STEJNÝCH ROZMĚRŮ, JEDNA SE O CCA O 17,61M3 REZIVA
- V KROVU NALÉZÁ STÁVAJÍCÍ DŘEV. OPLÁŠTĚNÍ S NÁTĚREM V NĚKTERÝCH PLYNÝCH VAZBÁCH. TOTO OPLÁŠTĚNÍ BUDE ODSTRANĚNO, TÍM DOJDE K ZJEDNODUŠENÍ DISPOZICE PŮDŇHO PROSTORU. ODSTRANĚNO BUDE CCA 650,68M2 OPLÁŠTĚNÍ.

L. BENEDA, stavební a projekční kancelář

VED. PROJ.: L. BENEDA
ODP. PROJ.: M. SMUTNÝ
VYPRACOVAL: F. KUFNER

OBEC: PLZEŇ
STAVEBNÍ ÚŘAD: ÚMO PLZEŇ 3

OBJEKT KONZERVATOŘE
TYLOVA 931/15; 30100 PLZEŇ 3
OPRAVA STŘECHY
A) ARCHITEKTONICKO - STAVEBNÍ ŘEŠENÍ

PŮDORYS KROVU; ŘEZ A-A A ŘEZ B-B - BOURACÍ PRÁCE

INVESTOR: KONZERVATOŘ PLZEŇ, KOPEČKĚHO SADY 10, 301 00 PLZEŇ

RAZÍTKO:

DATUM: 05.2016

STUPEŇ: PD

Č. ZAKÁZKY: 201601

FORMÁT: 6x4

MĚR.: 1:100

Č. VÝKR.: 11.