
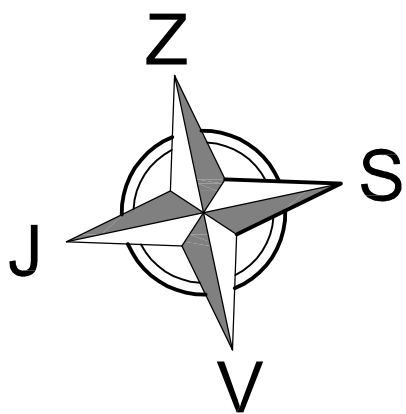



PŮDORYS 1.PP - STÁVAJÍCÍ STAV r. 2015

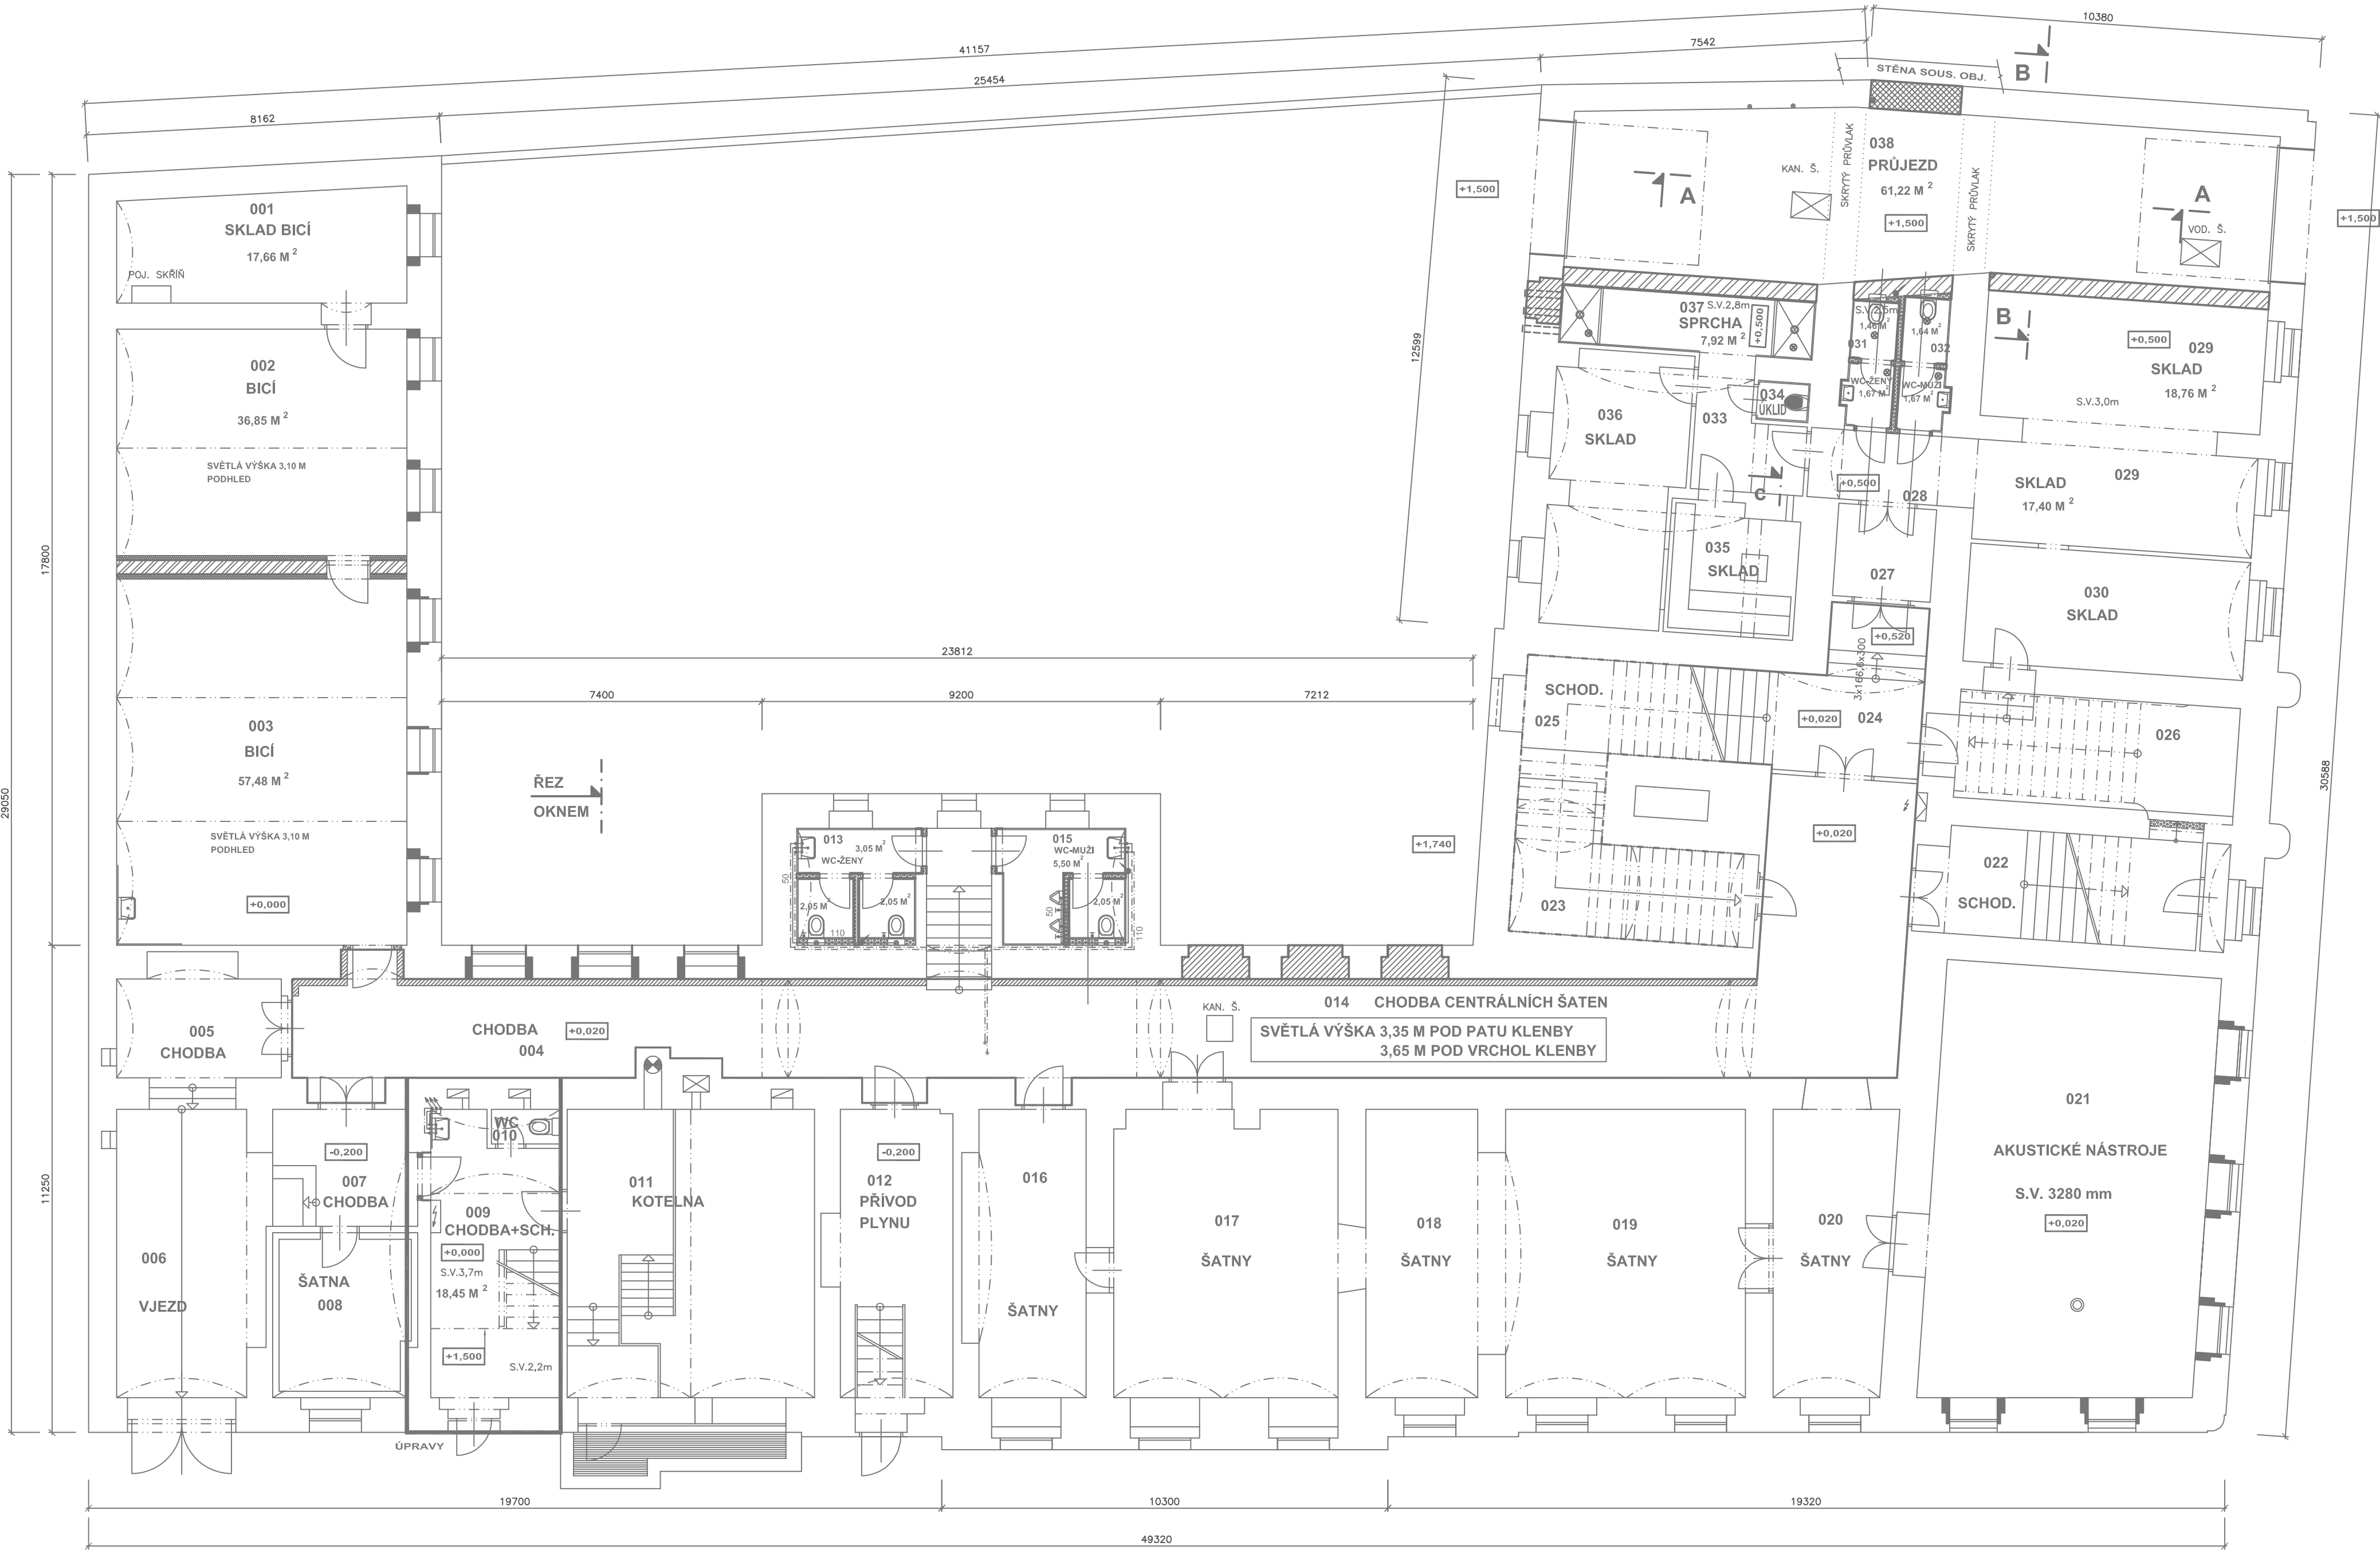

				L. BENEDA, stavební a projekční kancelář				
VED. PROJ.: L. BENEDA		ODP. PROJ.: M. SMUTNÝ		VYPRACOVAL: F. KUFNER		LUBOŠ BENEDA ČIŽICKÁ 279, 332 09 ŠTĚNOVICE IČ: 13882589 • DIČ: CZ5807271008 PROVOZOVNA: ČERNICKÁ 9 A 11 301 36 PLZEŇ		
OBEČ: PLZEŇ		STAVEBNÍ ÚŘAD: ÚMO PLZEŇ 3						
INVESTOR: KONZERVÁTOŘ PLZEŇ, KOPECKÉHO SADY 10, 301 00 PLZEŇ								
<div>OBJEKT KONZERVATOŘE TYLOVA 931/15; 30100 PLZEŇ 3 OPRAVA STŘECHY A) ARCHITEKTONICKO – STAVEBNÍ ŘEŠENÍ</div>						RAZÍTKO:		
						DATUM: 05.2016		
						STUPEŇ: PD		
						Č. ZAKÁZKY: 201601		
						FORMÁT: 6xA4		
PŮDORYS 1.PP – STÁVAJÍCÍ STAV r. 2015						MEŘ.: 1:100		Č. VÝKR.: 3.