




PŮDORYS 2. NP - STÁVAJÍCÍ STAV r. 2015

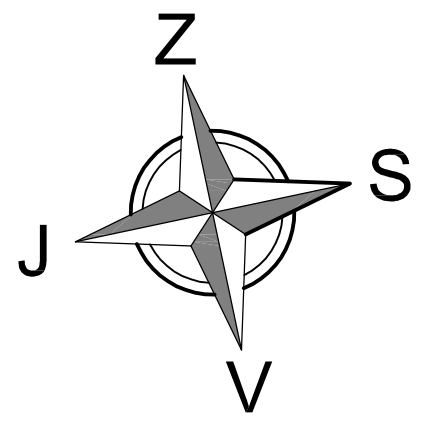

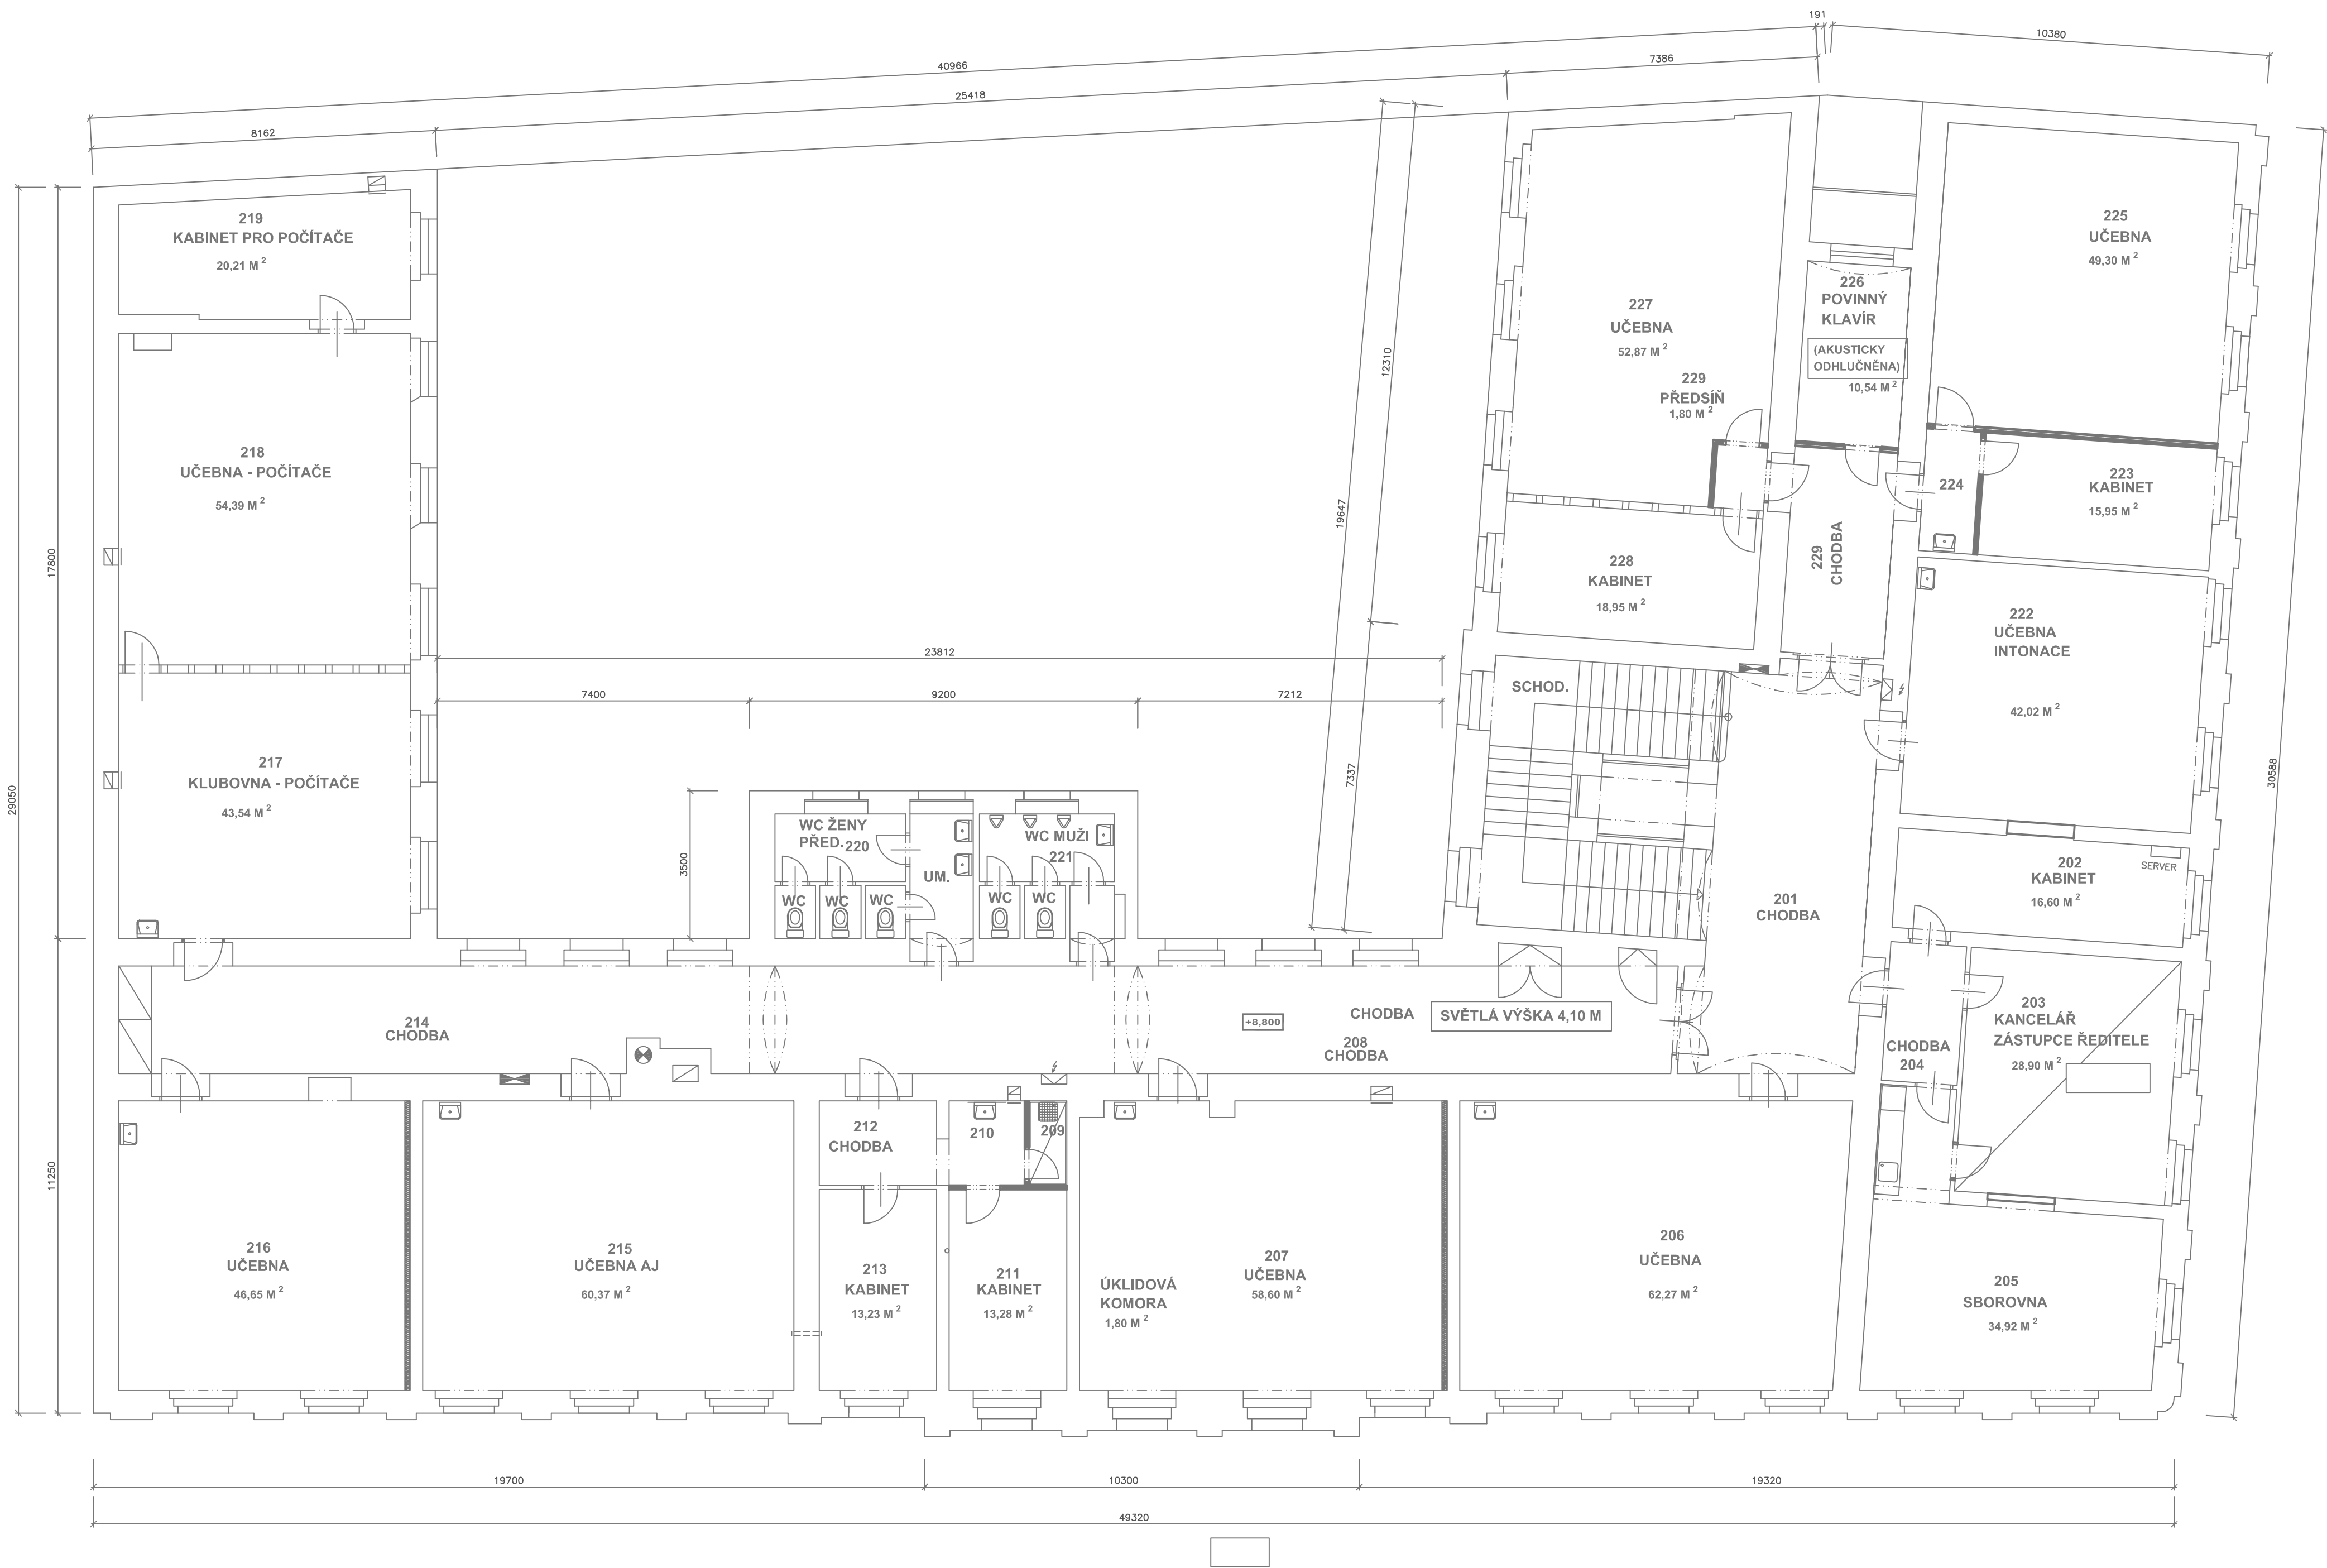

L. BENEDA, stavební a projekční kancelář

VED. PROJ.: L. BENEDA	ODP. PROJ.: M. SMUTNÝ	VYPRACOVAL: F. KUFNER	LUBOŠ BENEDA ČÍŽICKÁ 279, 332 09 STĚNOVICE IČ: 13882589 • DIČ: CZ5807271008 PROVOZOVNA: ČERNICKÁ 9 A 11 301 36 PLZEŇ
OBEC: PLZEŇ		STAVEBNÍ ÚŘAD: ÚMO PLZEŇ 3	
INVESTOR: KONZERVÁTOŘ PLZEŇ, KOPECKÉHO SADY 10, 301 00 PLZEŇ		RAZÍTKO:	
OBJEKT KONZERVATOŘE TYLOVA 931/15; 30100 PLZEŇ 3 OPRAVA STŘECHY A) ARCHITEKTONICKO – STAVEBNÍ ŘEŠENÍ		DATUM:	05.2016
		STUPEŇ:	PD
		Č. ZAKÁZKY:	201601
PŮDORYS 2. NP – STÁVAJÍCÍ STAV r. 2015		FORMÁT:	6xA4
		MĚR.: 1:100	Č. VÝKR. 5.