


POHLED SEVERNÍ

1:100

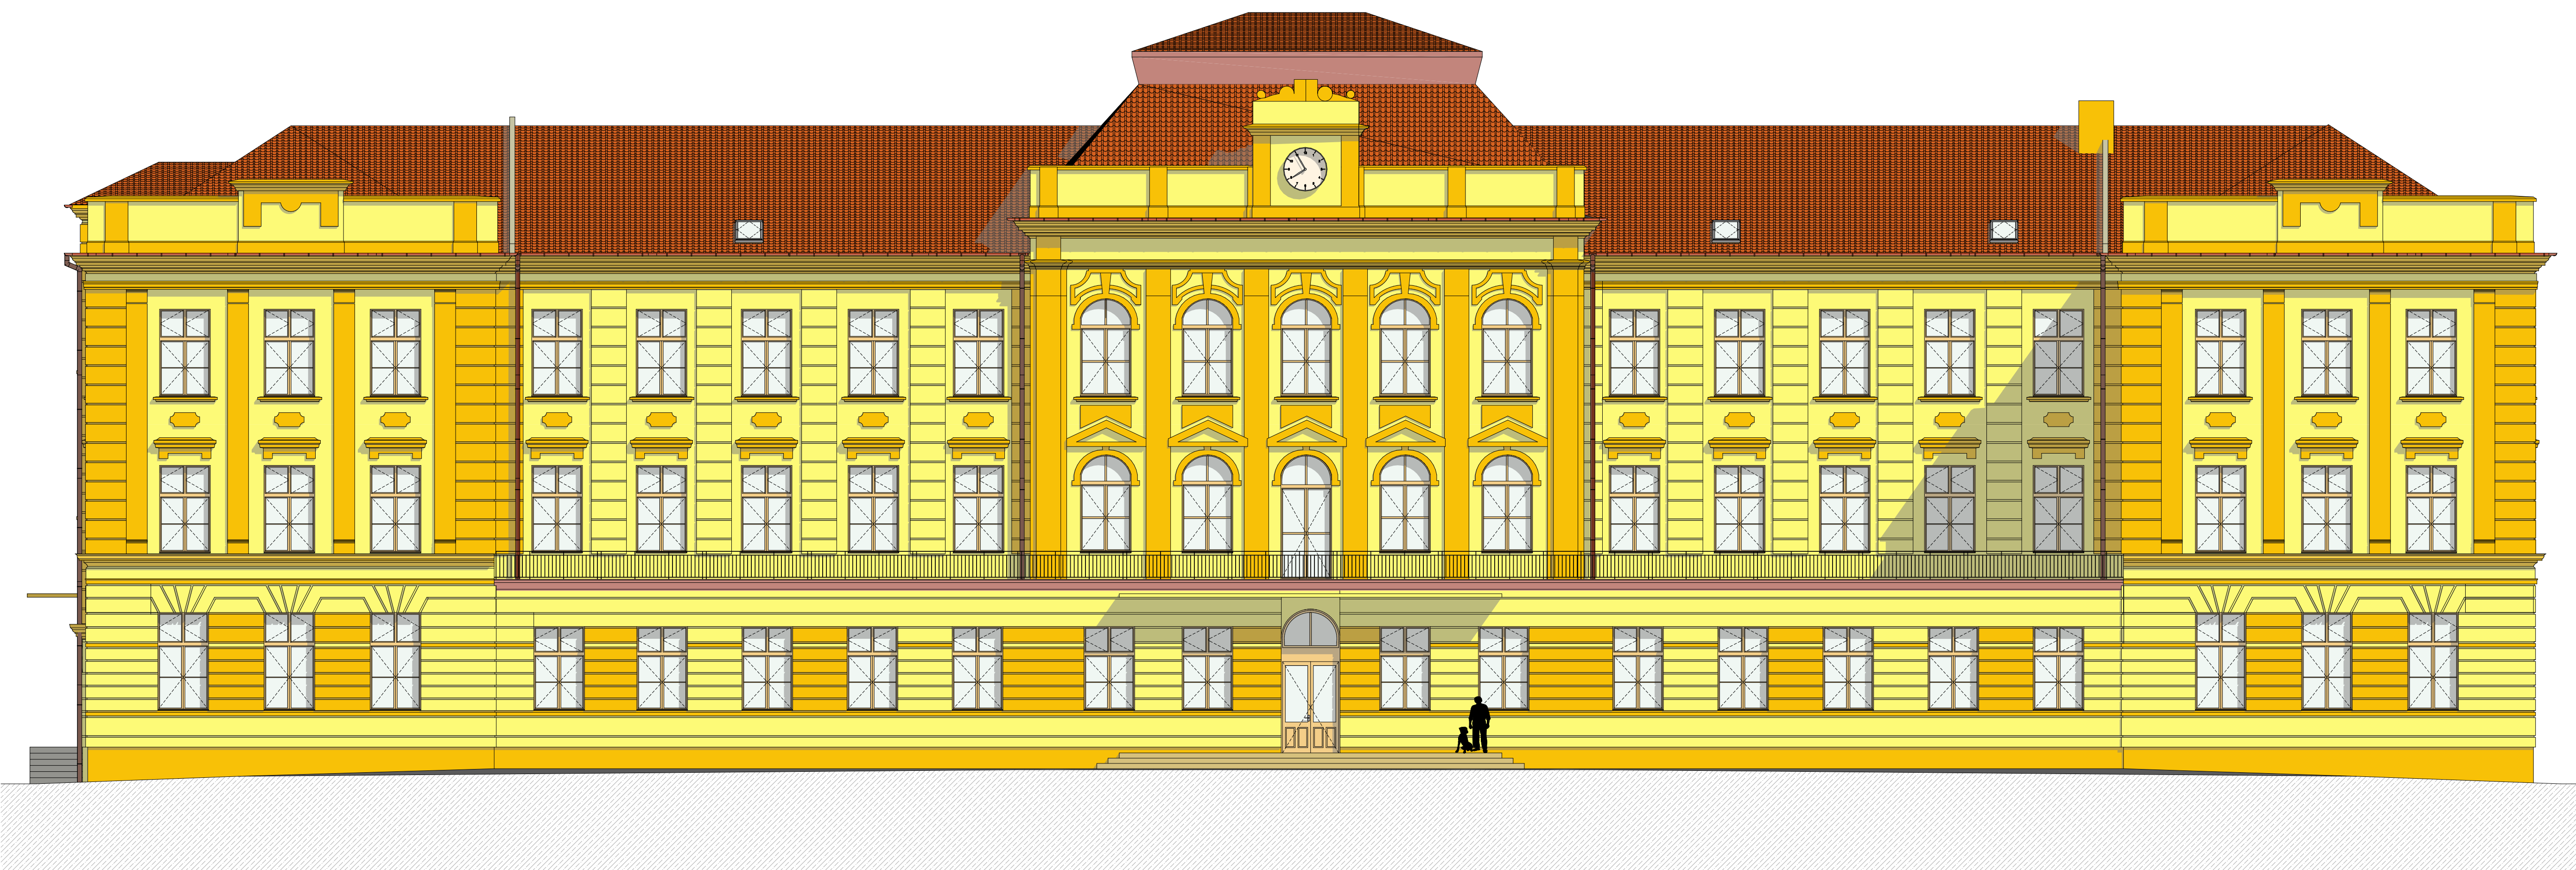

POHLED JIŽNÍ

1:100




POHLED VÝCHODNÍ

1:100



POHLED ZÁPADNÍ

1:100

Projektová dokumentace podléhá autorskému zákonu. Žádná část této dokumentace nesmí být kopírována ani šířena jiným způsobem bez výslovného svolení autora.					
Vedoucí projektant Ing. Martin Volný		Zodp. projektant Ing. Martin Volný	Vypracoval Antonín Majer	Želivského 2227 356 01 Sokolov 359 574 086 DIČ - CZ49787942	
Investor SÚS Stříbro, Benešova 508, 349 01 Stříbro					
Kraj Plzeňský	MěU Stříbro	StU Stříbro			
Název akce					
OPRAVA FASÁDY					
Lokalita akce					
Stavba - objekt					
Oprava krovu a rekonstrukce střechy					
Obsah					
ARCHITEKTONICKÉ POHLEDY					
					D.1.1.1