
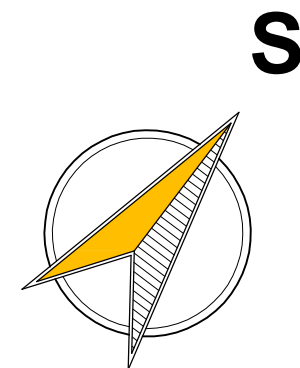


P DORYS 1.PP OBJEKTU "C" + SPOJOVACÍ CHODBA
DO 1.NP OBJEKTU "C"

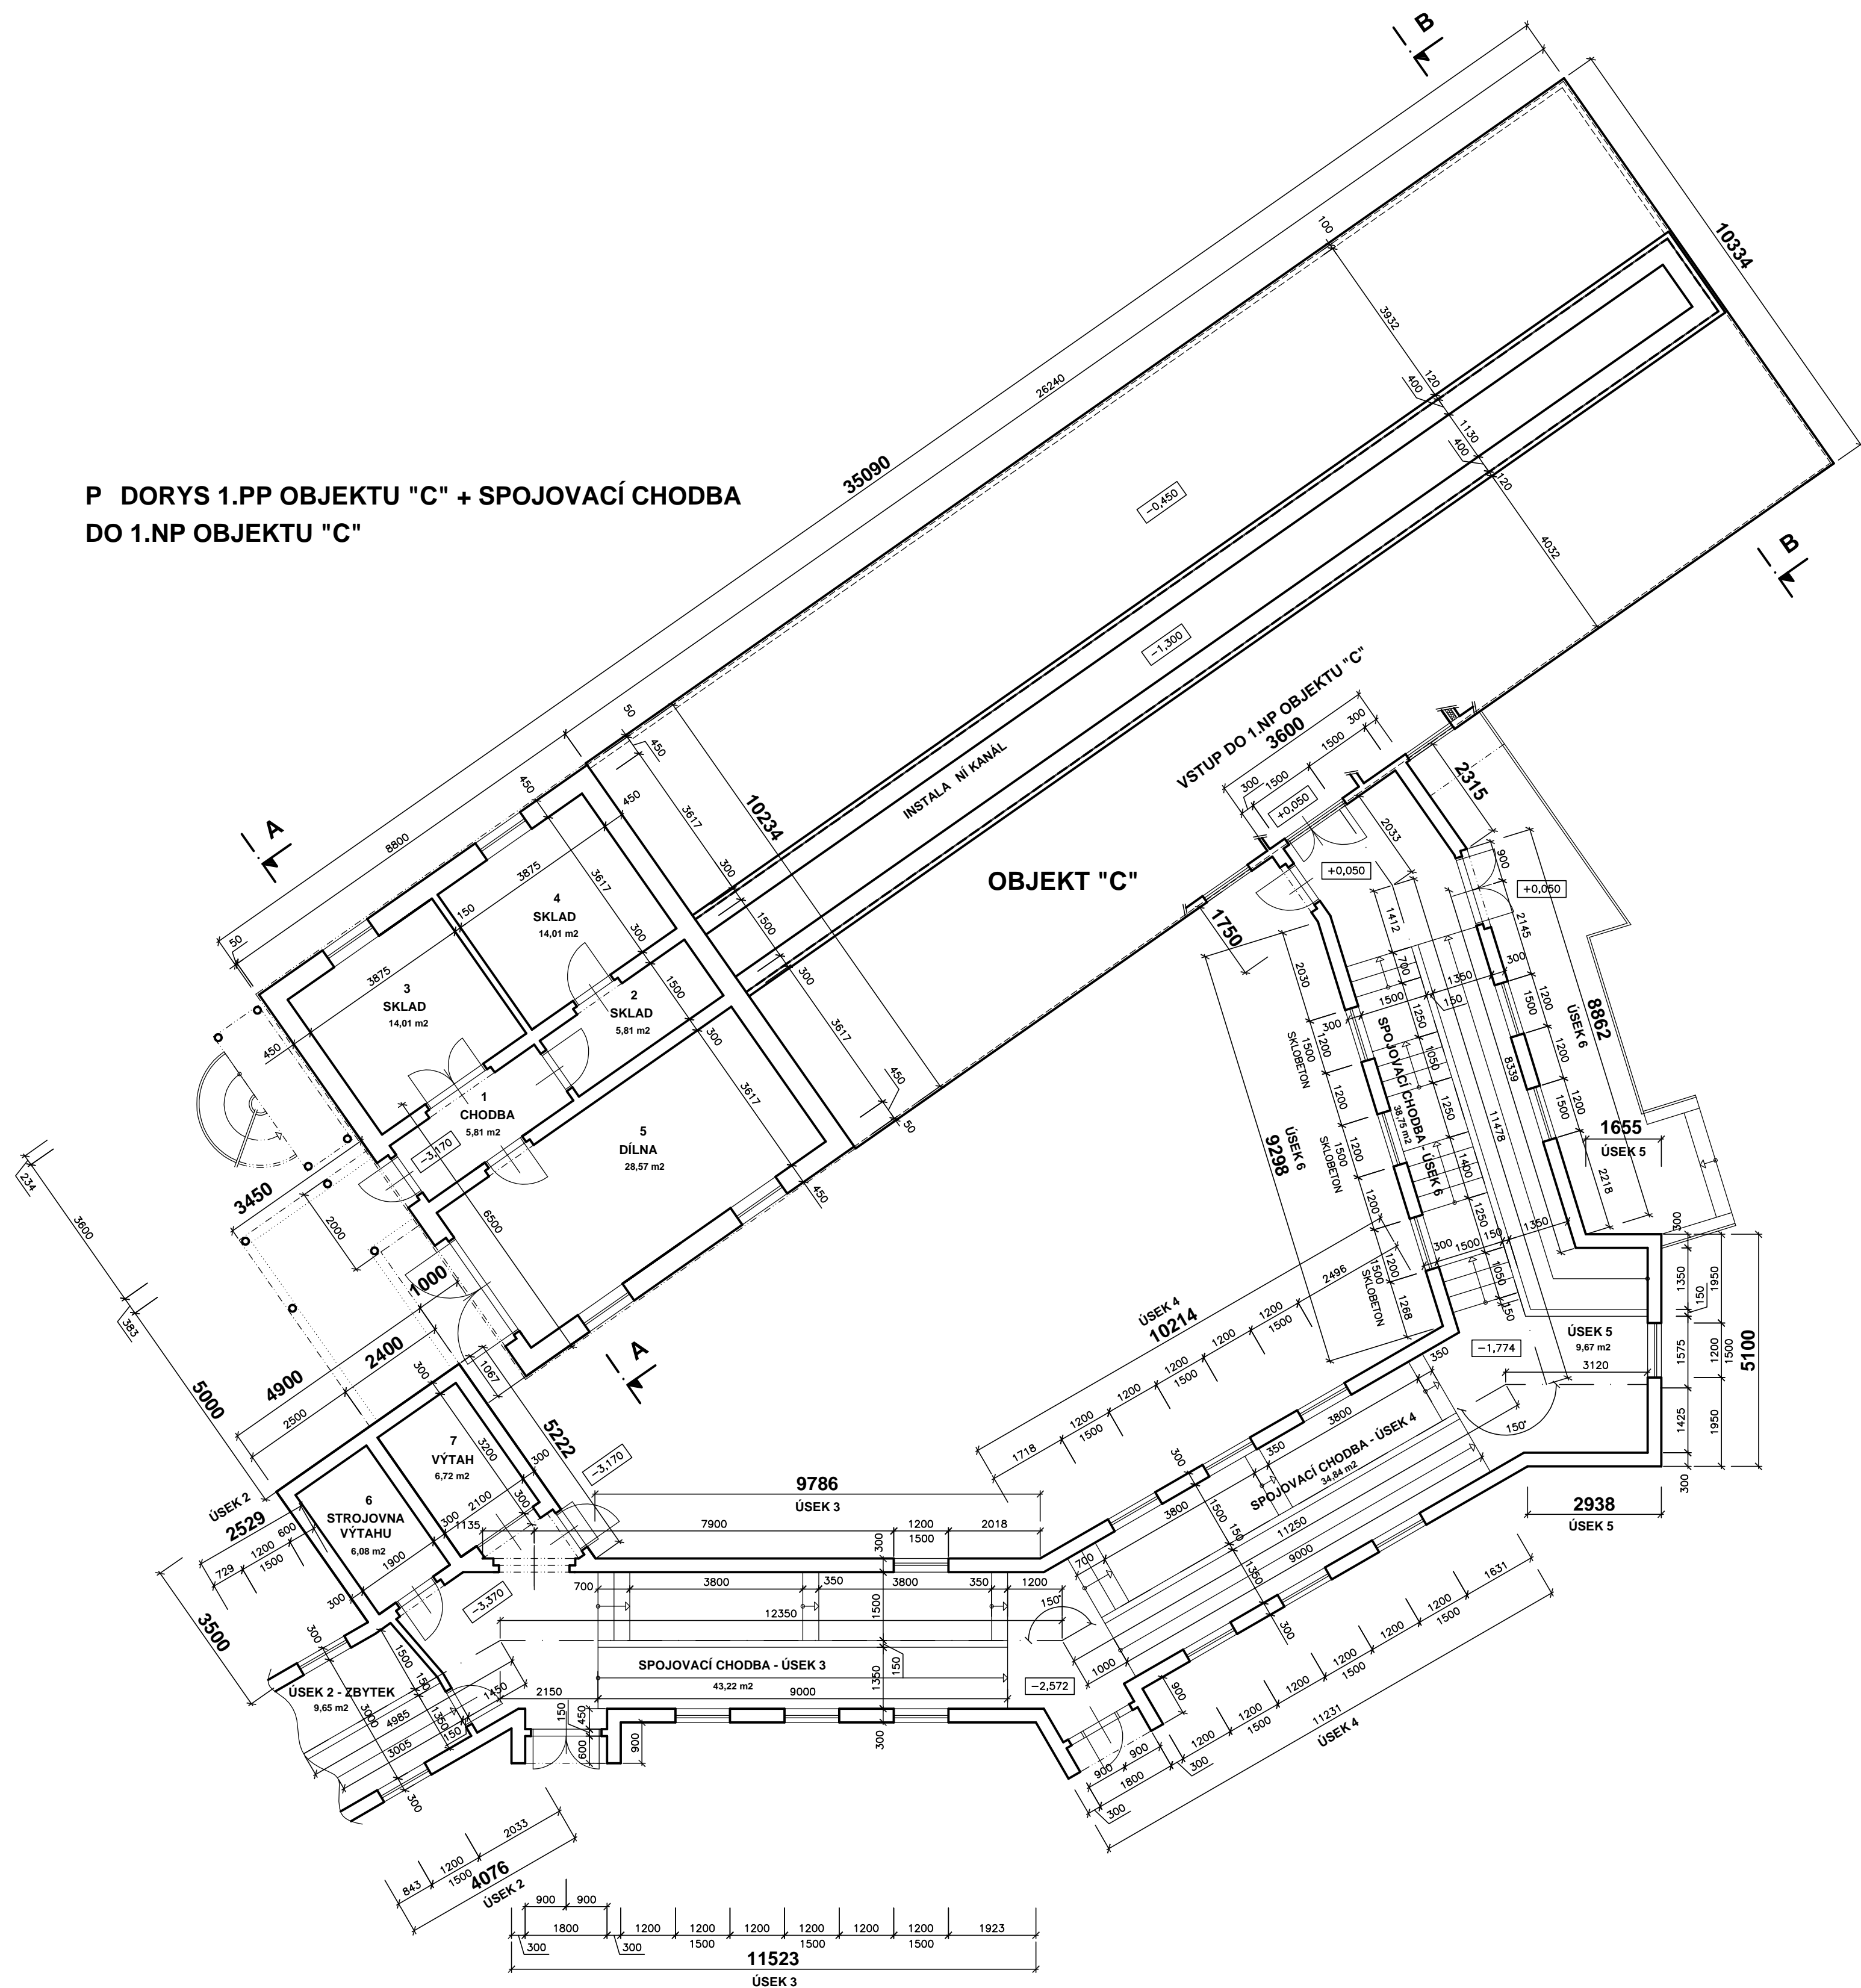

L. BENEDA, stavební a projekční kancelář			
VED. PROJ.: L. BENEDA	ODP. PROJ.: M. SMUTNÝ	VYPRACOVALA: D. PLUHAŘOVÁ	LUBOŠ BENEDA ČIŽICKÁ 279, 332 09 ŠTĚNOVICE IČ: 13882589 • DIČ: CZ5807271008 PROVOZOVNA: ČERNICKÁ 9 A 11 301 36 PLZEN
OBEČ: ŽINKOVY	STAVEBNÍ ÚŘAD: NEPOMUK		
INVESTOR: DOMOV KLIDNÉHO STÁŘÍ V ŽINKOVECH, PŘÍSPĚVKOVÁ ORGANIZACE; SÍDLO: Č.P. 89, 335 54 ŽINKOVY			RAZÍTKO:
DOMOV KLIDNÉHO STÁŘÍ ŽINKOVY – DEMOLICE OBJEKTU "C" V AREÁLU DKS			DATUM: 01.2017
D. DOKUMENTACE D.b) VÝKRESOVÁ ČÁST			STUPEŇ: ODSTRANĚNÍ STAVBY
PŮDORYS 1.PP + SPOJOVACÍ CHODBA DO 1.NP OBJEKTU "C"			Č. ZAKÁZKY: 201701
MĚR.: 1:100			FORMÁT: 6xA4
			Č. VÝKR.: D.b) 1.