


PŮDORYS 2.NP

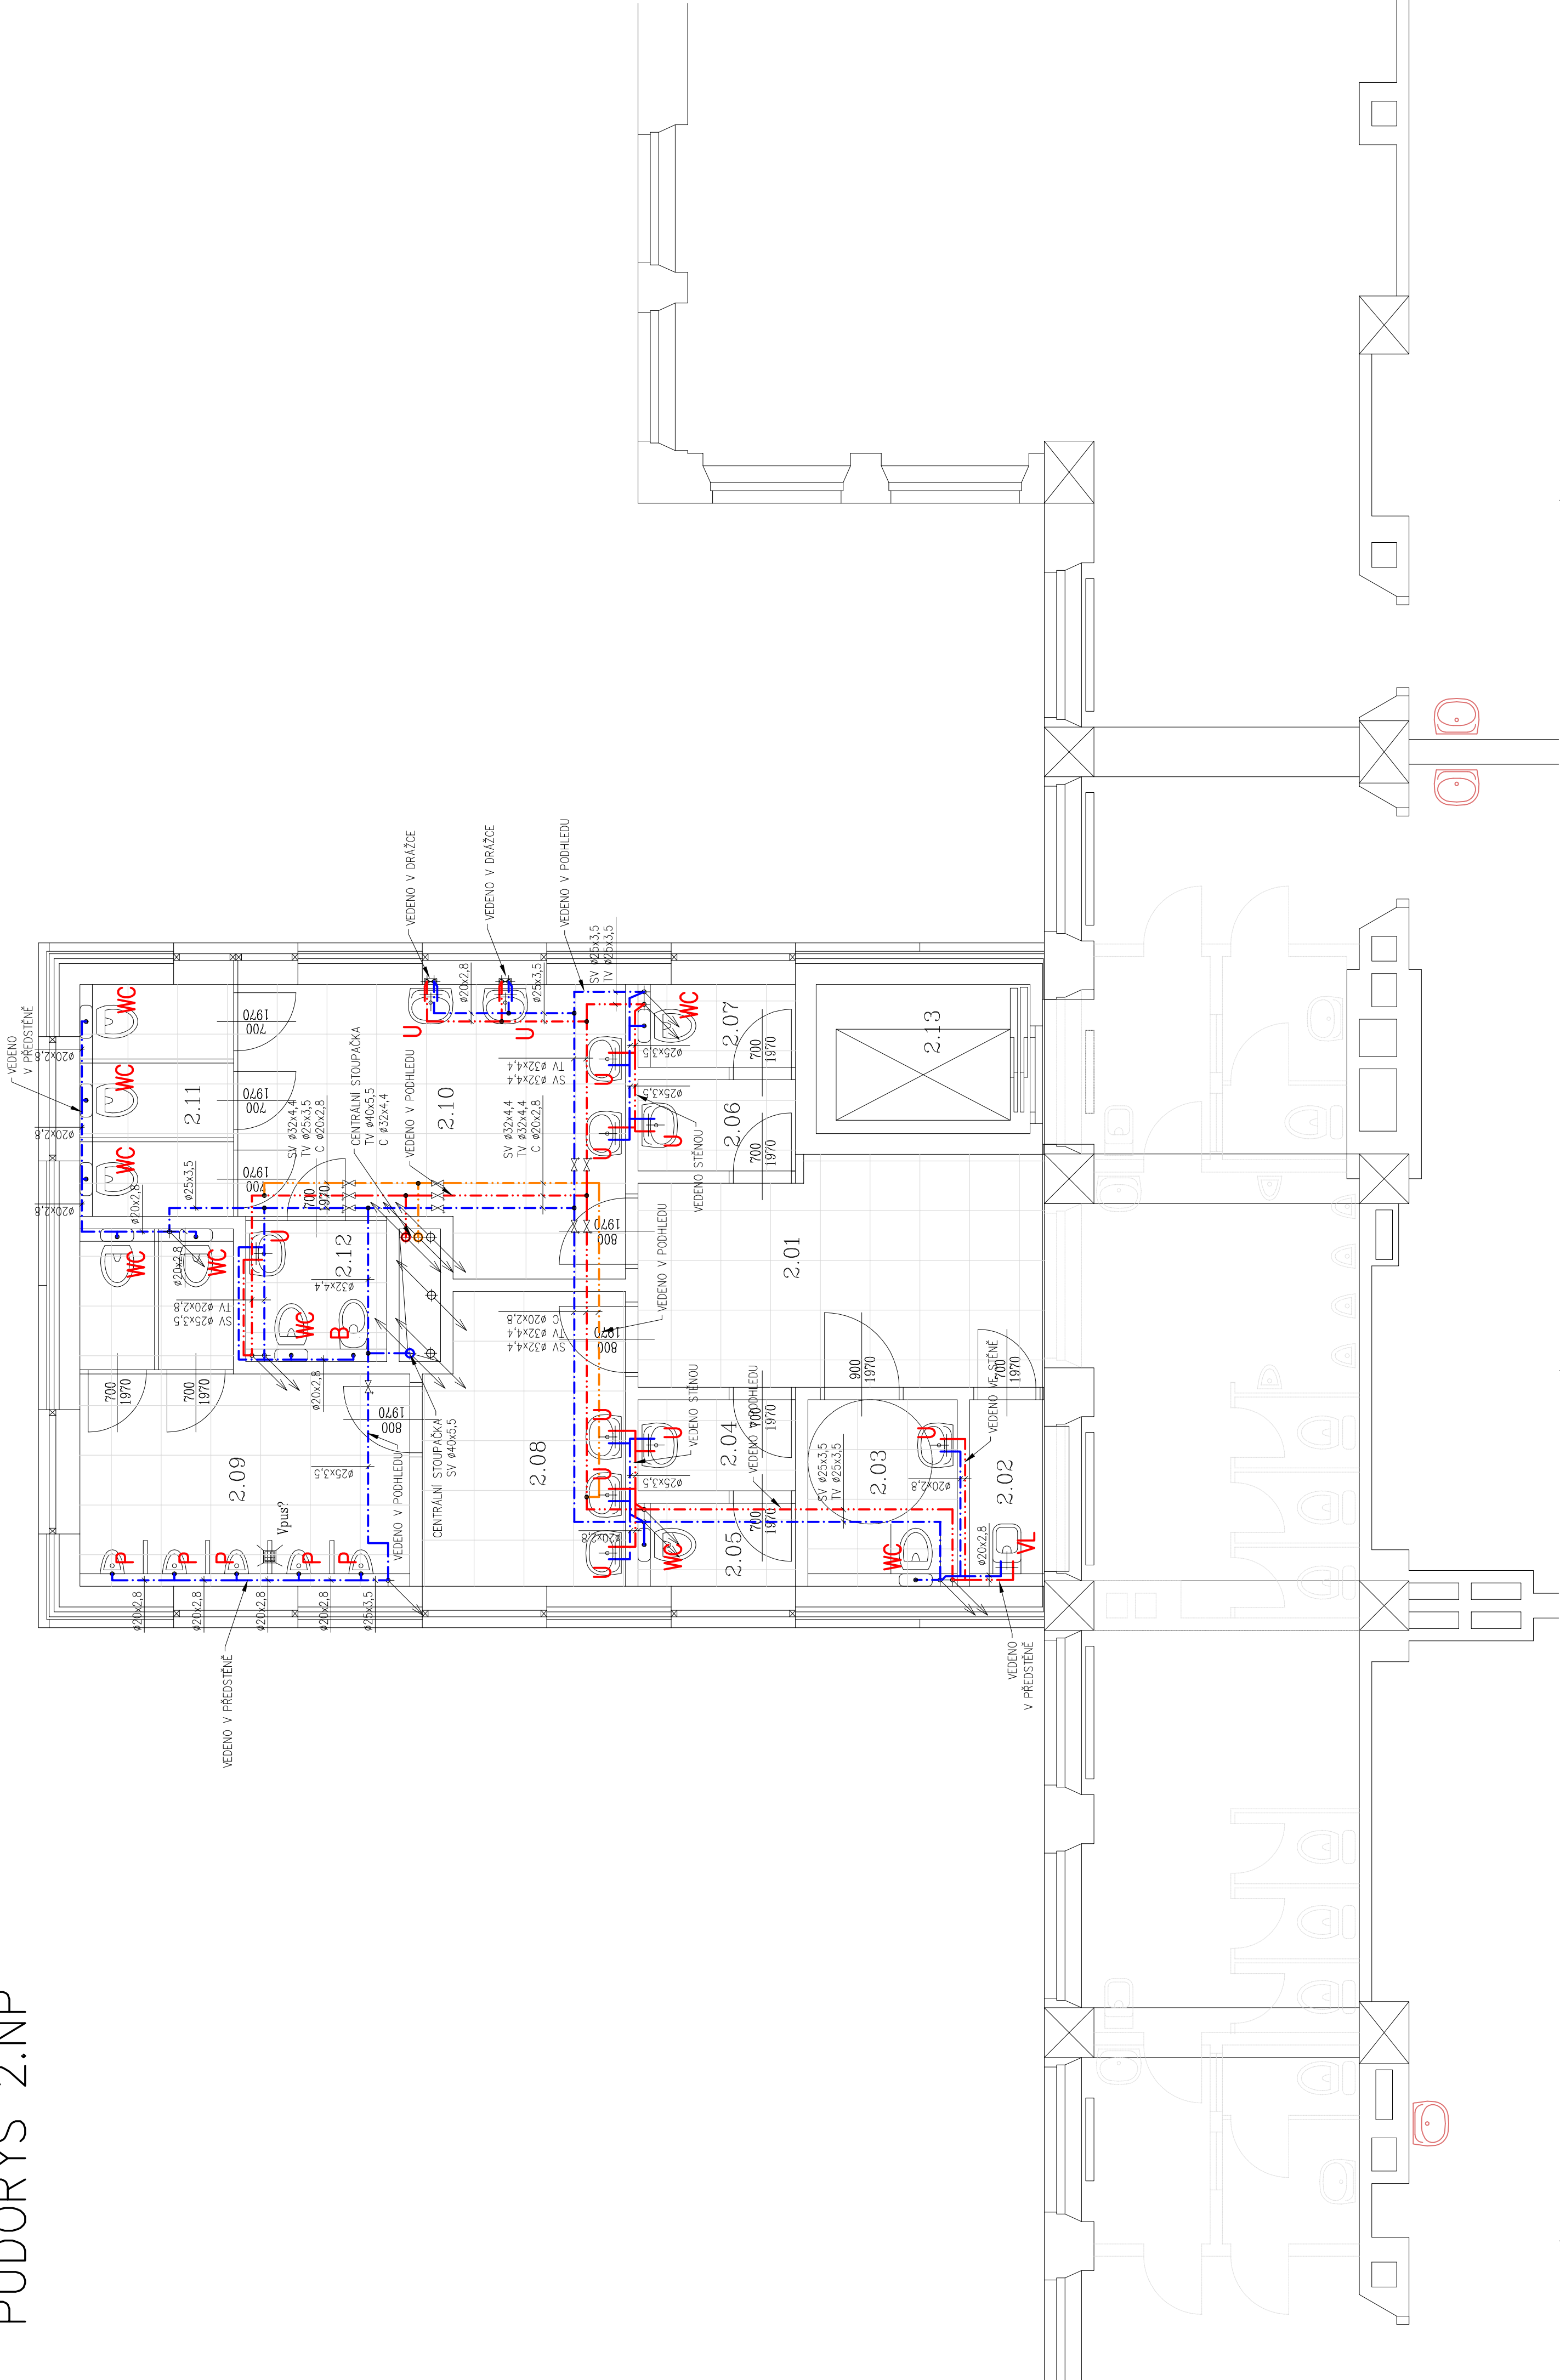

LEGENDA MÍSTNOSTÍ

O.	MÍSTNOST	PLOCHA
2.01	CHODBA	13.07 m2
2.02	OKLID	2.03 m2
2.03	WC – BEZBARIEROVÉ	4.05 m2
2.04	PŘEDSÍNKÁ UČITELE MUŽI	2.09 m2
2.05	WC UČITELE MUŽI	1.90 m2
2.06	PŘEDSÍNKÁ UČITELE ŽENY	2.09 m2
2.07	WC UČITELE ŽENY	1.90 m2
2.08	PŘEDSÍNKÁ HOŠI	8.34 m2
2.09	WC HOŠI	13.43 m2
2.10	PŘEDSÍNKÁ DÍVKY	14.66 m2
2.11	WC DÍVKY	5.33 m2
2.12	HYGIENICKÁ KABINA	2.98 m2
2.13	VÝTAH	4.64 m2

LEGENDA

- TEPLÁ VODA (HLAVNÍ ROZVODY PROVEDENY Z MĚDI, PŘÍPOJKY PROVEDENY Z PPR PN16)
- CÍRKULACE (ROZVOD PROVEDEN Z PPR PN16)
- STUDENÁ VODA (HLAVNÍ ROZVODY PROVEDENY Z PPR PN20, PŘÍPOJKY PROVEDENY Z PPR PN16)
- CÍRKULACE (ROZVOD PROVEDEN Z MĚDI, PŘÍPOJKY PROVEDENY Z PPR PN16)
- CÍRKULACE (ROZVOD PROVEDEN Z PPR PN16)
- STUDENÁ VODA (HLAVNÍ ROZVODY PROVEDENY Z PPR PN20, PŘÍPOJKY PROVEDENY Z PPR PN16)

POZNÁMKY

ROZVODY PROCHÁZEJÍCÍ POŽÁRNĚ DĚLÍCÍMI KONSTRUKCEMI BUDOU DLE POŽADAVKŮ POŽÁRNÍ ZPRÁVY OPATŘENY MANŽETAMI A PROSTUPY BUDOU DOTESNĚNY POŽÁRNÍ UCPAVKOU.

AIRTECH GROUP s.r.o., Jihlava 7. 312 16 Plzeň, tel./fax:++420--377430409--11, E-mail:airtech@airtech.cz		AIRTECH®	
VYPRACOVAL		AIRTECH GROUP s.r.o	
PROJEKTANT		IČO 25209361	
MATOUŠKOVÁ		ČÍS. ZAK. AIRTECH	
1601		16100401	
INVESTOR		DRUH DOKUM.	
GYMNÁZIUM LUŽKA PIKA, OPAVSKÁ 826/21, PLZEŇ		DSP	
BEZBARIEROVÉ ÚPRAVY – PŘÍSTAVBA VÝTAHU A SOCIÁLNÍHO ZAŘÍZENÍ		DATUM	
GYMNÁZIUM LUŽKA PIKA V PLZNI, OPAVSKÁ 823/21, PLZEŇ		01.2017	
D.1.5 ZTI, rozvody vody a kanalizace		MĚŘÍTKO	
		1:50	
D.1.5.b.9 VODOVOD – PŮDORYS 2.NP		V1610040110	