


P DORYS ZÁKLAD

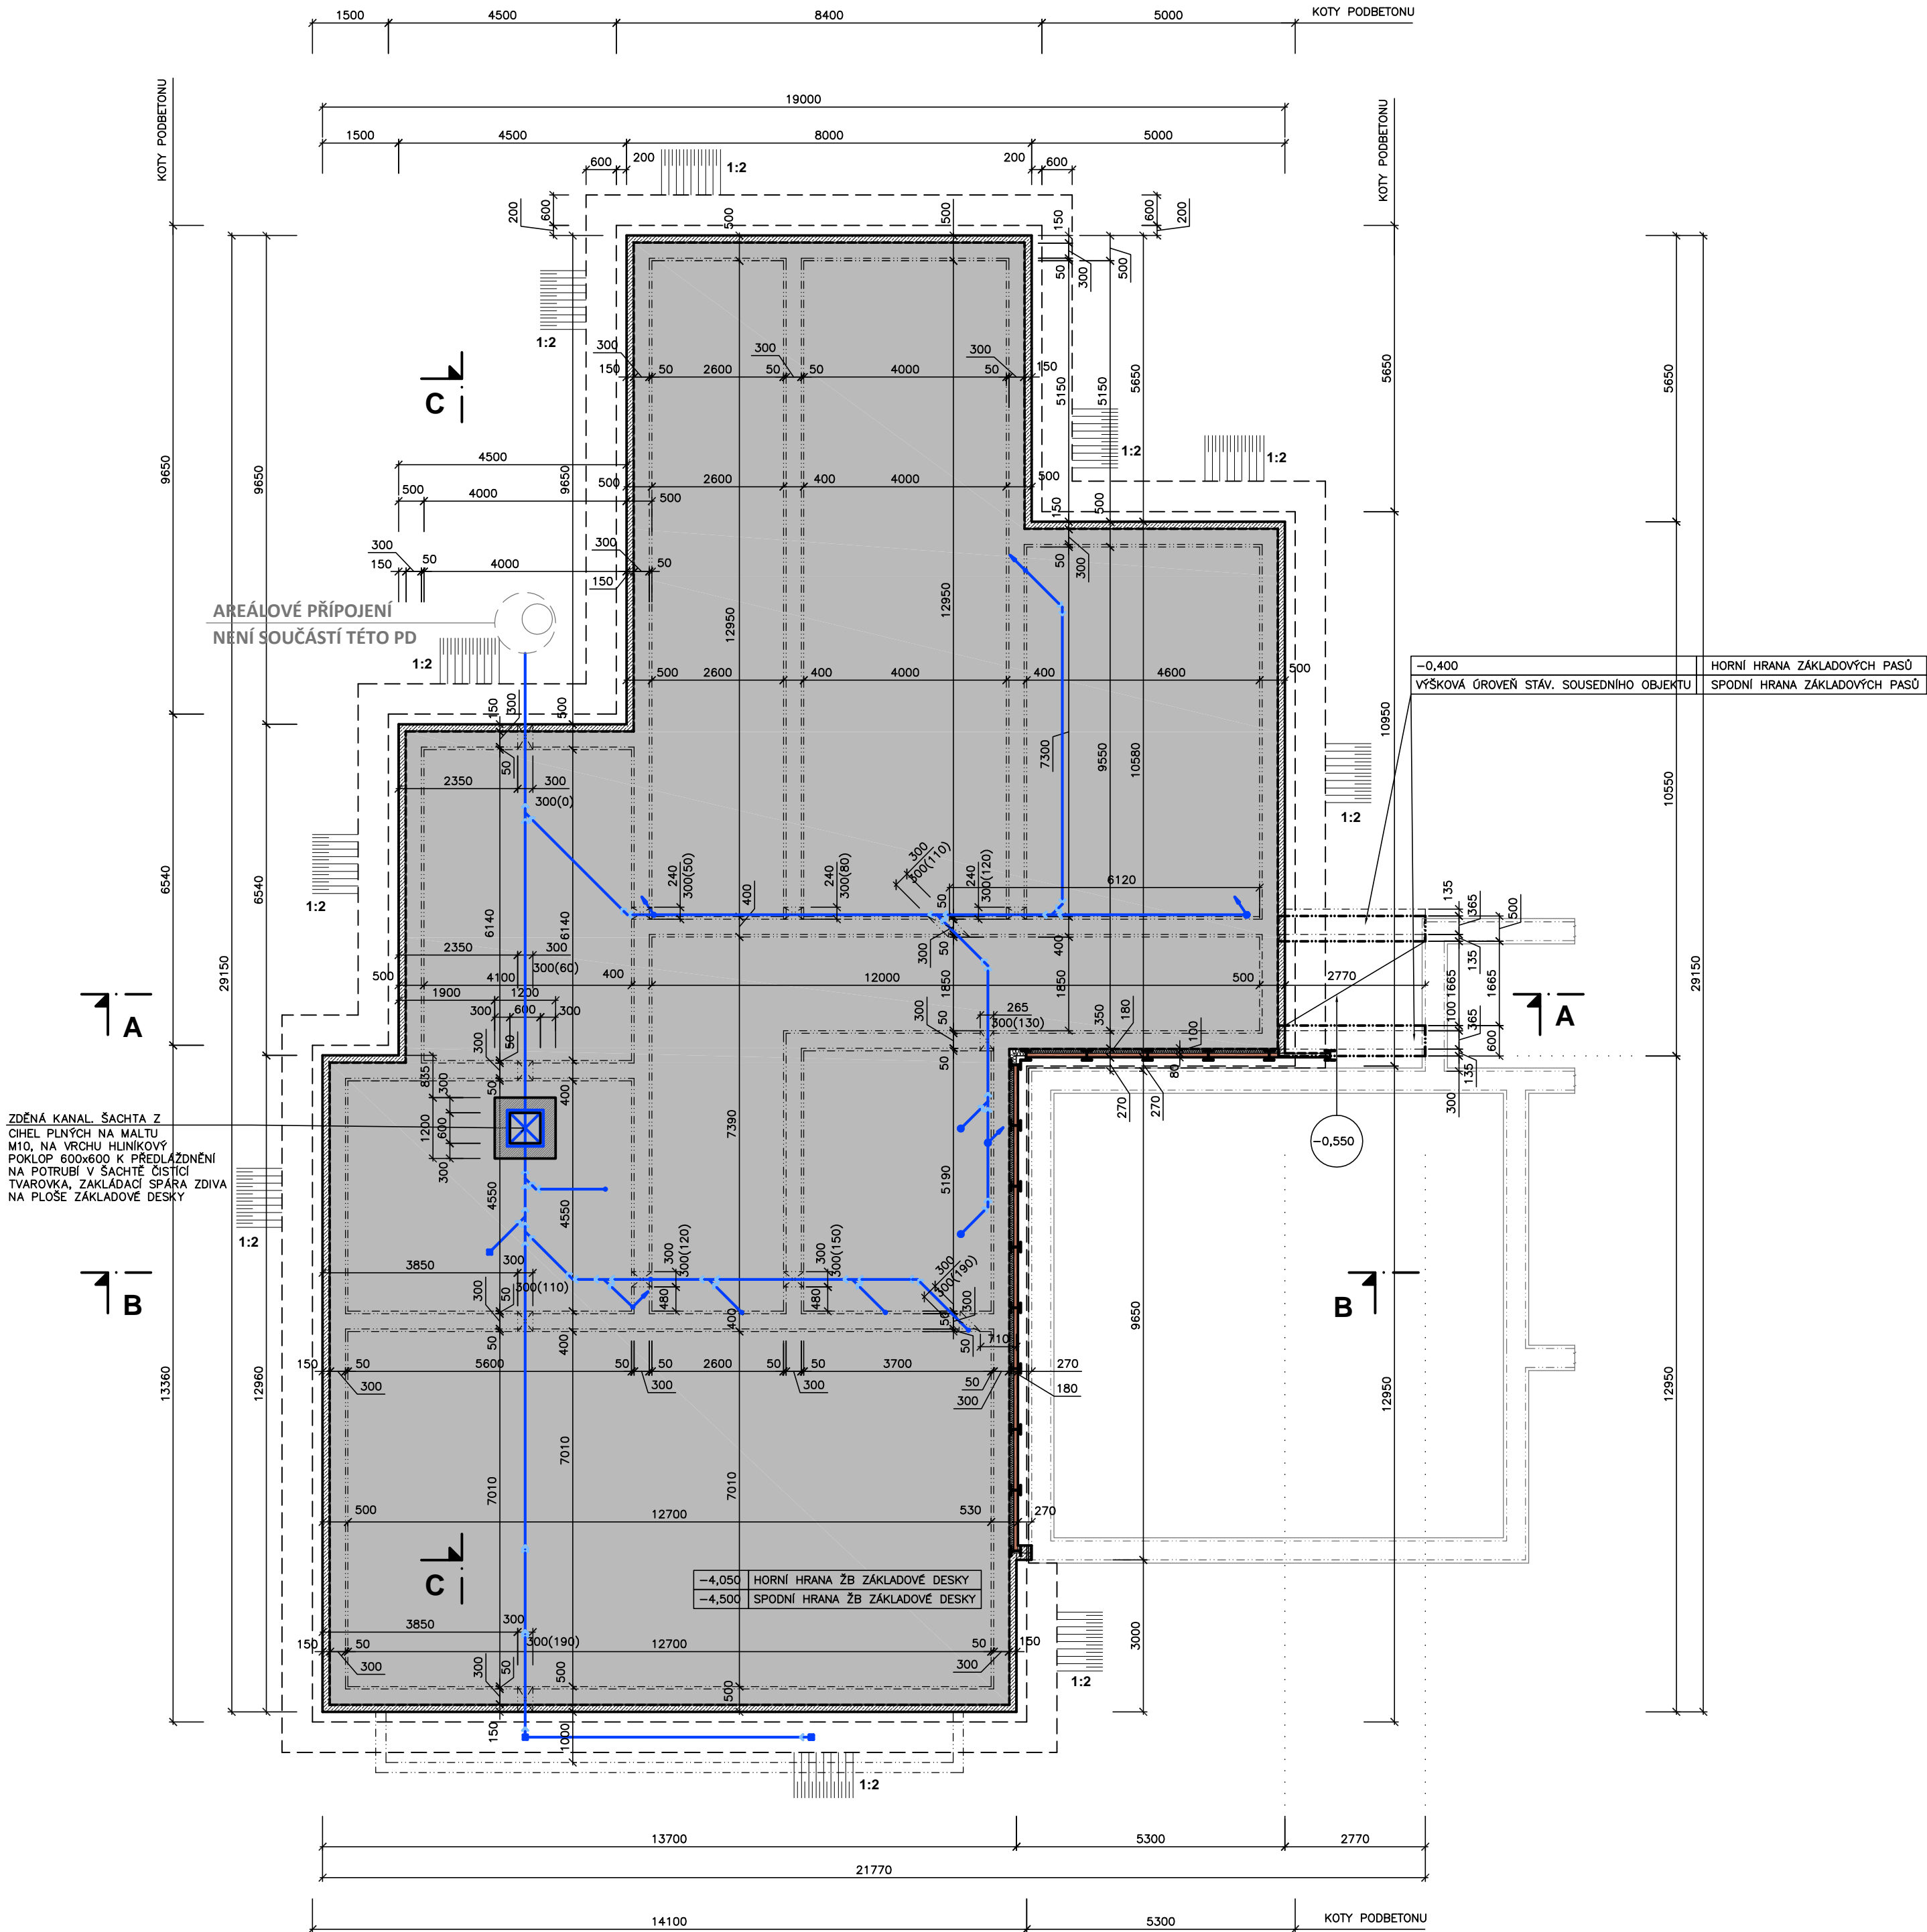


LEGENDA:

- VNĚJŠÍ IZOLAČNÍ OBEZDÍVKA Z CIHELNÉHO ZDIVA TL. 150 MM OD ZÁKLADOVÉHO PODBETONU K ČISTÉ PODLAZE SUTERÉNU
- ŽB ZÁKLADOVÁ DESKA Z VODOTĚSNÉHO BETONU XC4 C30/37 VČETNĚ KARI SÍTÍ VE DVOU VRSTVÁCH + PŘÍLOŽKY, TL. 450 MM
- HYDROIZOLACE A PROTIRADONOVÁ IZOLACE
- ŽB ZÁKLADOVÝ PODBETON, BETON C20/25 VČETNĚ KARI SÍTÍ PŘI SPODNÍM POVRCHU, TL. 150 MM
- VÝKOP – ZÁSYP HUTNĚNÝM ŠTĚRKEM, SVAH 1:2
- LEŽATÁ SPLAŠKOVÁ KANALIZACE UMÍSTĚNÁ NAD ŽB ZÁKLADOVOU DESKOU, NEOPOMENOUT VYNECHAT PROSTUPY V SUTERÉNNÍM ZDIVU

VÝŠKY:

—4,050 HORNÍ HRANA ŽB ZÁKLADOVÉ DESKY	—0,400 HORNÍ HRANA ZÁKLADOVÝCH PASŮ	HORNÍ HRANA ZÁKLADOVÝCH PASŮ
—4,500 SPODNÍ HRANA ŽB ZÁKLADOVÉ DESKY	VÝŠKOVÁ ÚROVEŇ STAV. SOUSEDNÍHO OBJEKTU	SPODNÍ HRANA ZÁKLADOVÝCH PASŮ
—4,500 HORNÍ HRANA ŽB ZÁKLADOVÉHO PODBETONU	—0,400 HORNÍ HRANA ŠTĚRKOVÉHO PODSYPY	
—4,650 SPODNÍ HRANA ŽB ZÁKLADOVÉHO PODBETONU	—0,550 SPODNÍ HRANA ŠTĚRKOVÉHO PODSYPY	
—4,650 HORNÍ HRANA ŠTĚRKOVÉHO PODSYPY	—0,200 HORNÍ HRANA ŽB ZÁKLADOVÉ DESKY	
—4,800 SPODNÍ HRANA ŠTĚRKOVÉHO PODSYPY	—0,400 SPODNÍ HRANA ŽB ZÁKLADOVÉ DESKY	
—4,650 SPODNÍ HRANA VÝKOPU		
UPRAVENÝ TERÉN HORNÍ HRANA VÝKOPU		

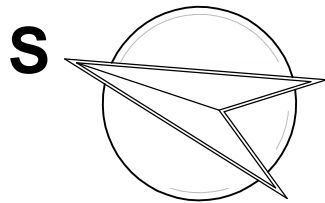

1

L. BENEDA, stavební a projekční kancelář			
VED. PROJ.: L. BENEDA	ODP. PROJ.: M. SMUTNÝ	VYPRACOVALA: D. PLUHAŘOVÁ	LUBOŠ BENEDA ČIŽICKÁ 279, 332 09 ŠTĚNOVICE IČ: 13882589 • DIČ: CZ5807271008 PROVOZOVNA: ČERNICKÁ 9 A 11 301 36 PLZEŇ
OBEC: PLZEŇ	STAVEBNÍ ÚŘAD: PLZEŇ 3	INVESTOR: STŘEDNÍ ODBORNÉ UČILIŠTĚ ELEKTROTECHNICKÉ, VEJPRNICKÁ 56, 318 00 PLZEŇ	
II ETAPA ROZVOJE SPORTOVNÍHO GYMNÁZIA PLZEŇ – PŘÍSTAVBA PAVILONU "D"			
D. DOKUMENTACE OBJEKTŮ A TECHNICKÝCH A TECHNOLOGICKÝCH ZAŘÍZENÍ D.1.1) ARCHITEKTONICKO – STAVEBNÍ ŘEŠENÍ D.1.2) STAVEBNÍ KONSTRUKČNÍ ŘEŠENÍ			DATUM: 05.2017
PŮDORYS ZÁKLADŮ			STUPEŇ: PP
			Č. ZAKÁZKY: 201702
			FORMÁT: 4xA4
			MĚŘ.: 1:100
			Č. VÝKR.: 3.