
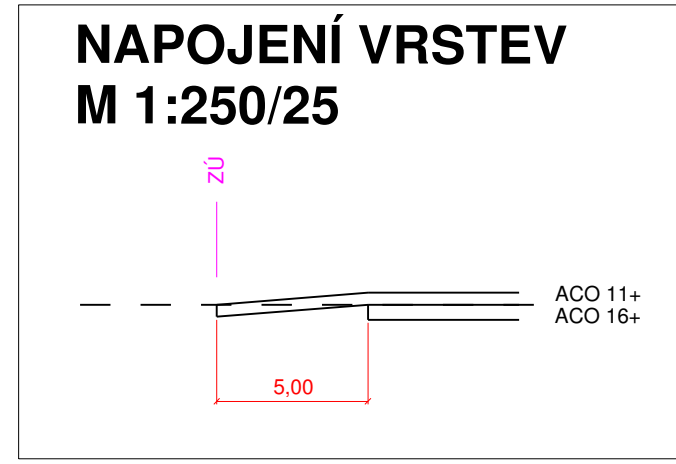


SITUACE STAVBY Č. 1
M 1 : 1000

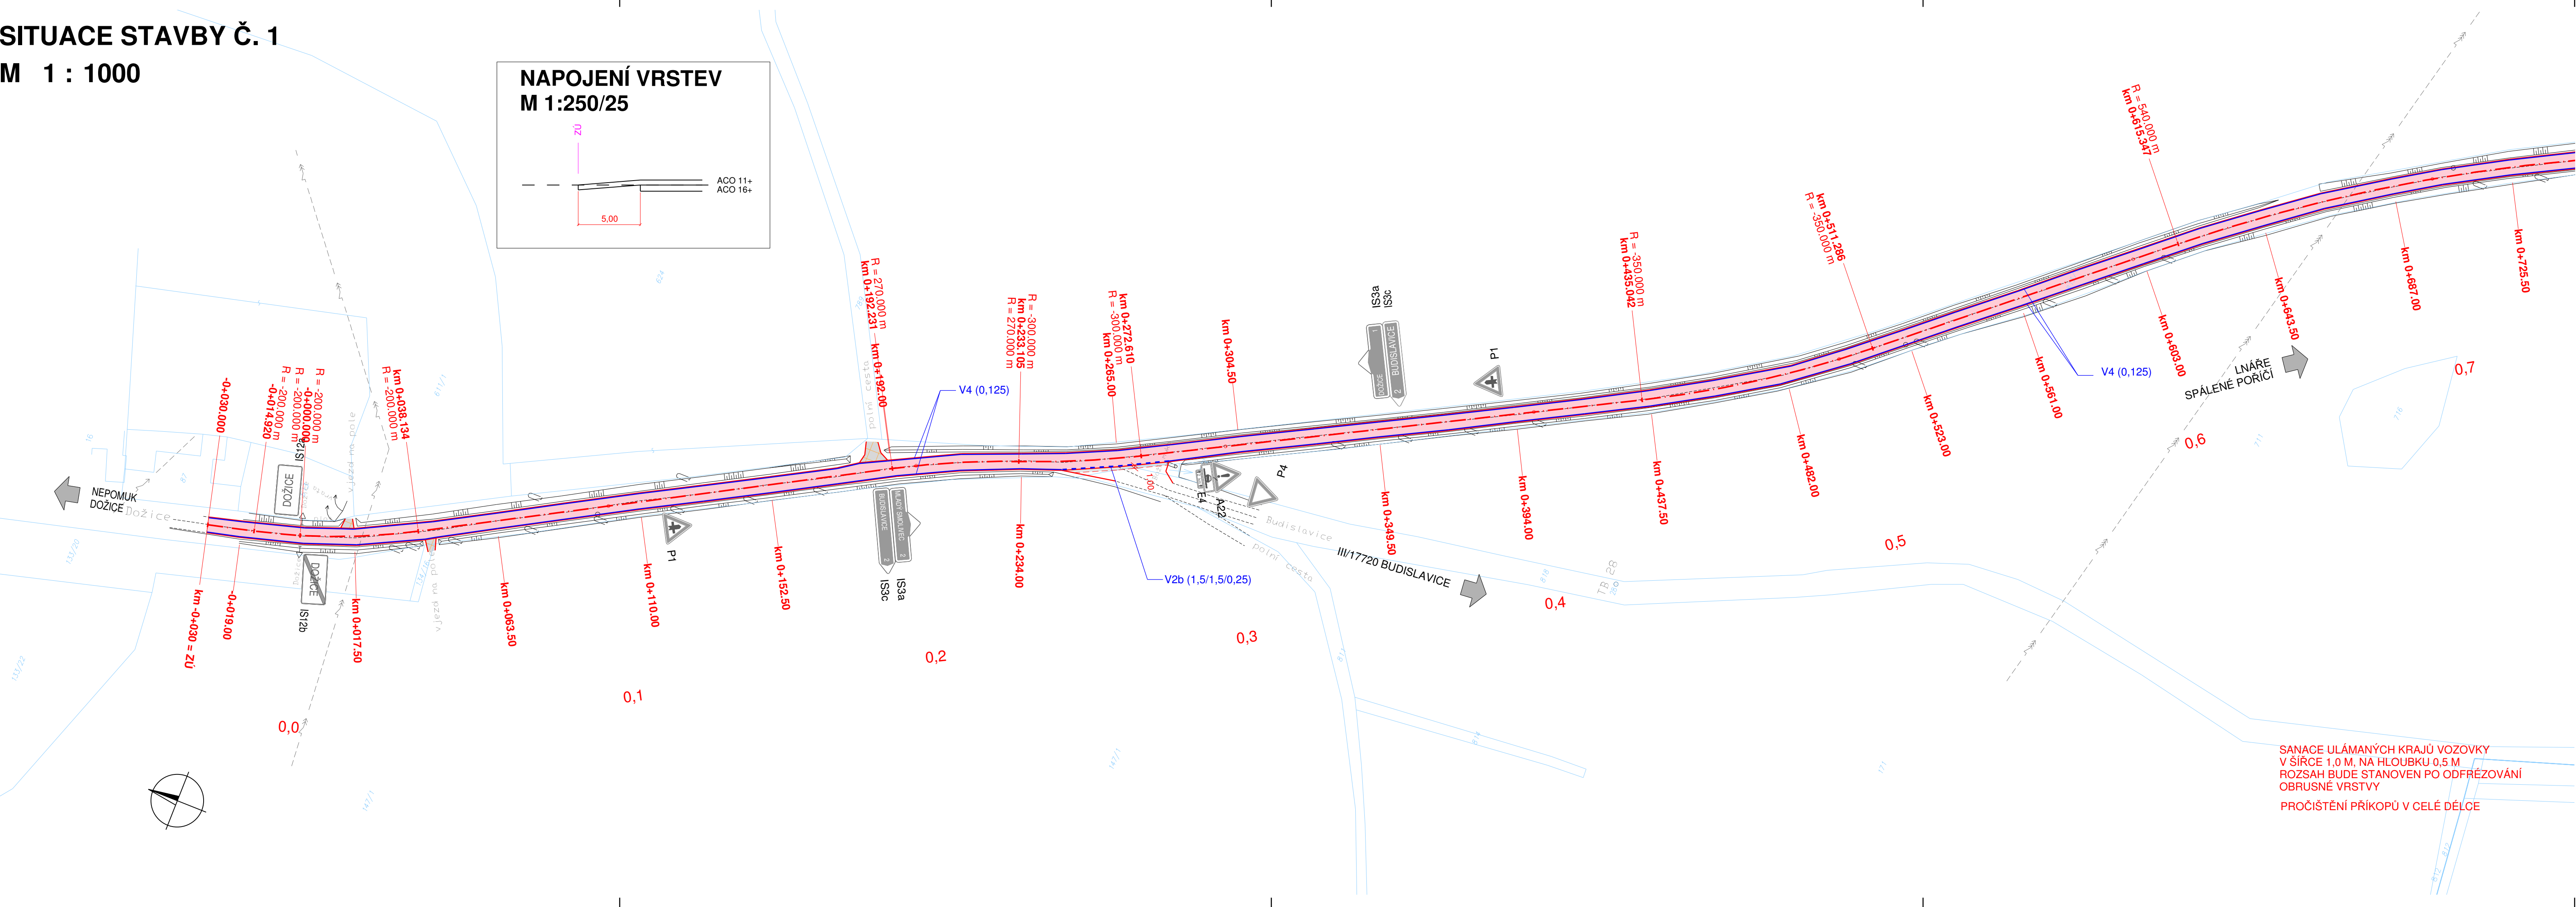

- LEGENDA PLOCH :
- VOZOVKA
 - VOZOVKA-NAPOJENÍ
 - ZELEŇ
 - ODLÁŽDĚNÍ
 - SJEZDY

- LEGENDA STÁVAJÍCÍCH SÍTÍ :
- ČEZ NN NADZEMNÍ
 - ČEZ VN NADZEMNÍ

Souřadný systém S-JTSK
Výškový systém Balt p.v.

C Stavební část

Objednatel:
Správa a údržba silnic Plzeňského kraje
Škroupova 18, 301 00 Plzeň

Zhotovitel DOS/PDPS
Valbek
Valbek, spol. s r.o., středisko Plzeň
Parková 1205/11
326 00 Plzeň
HIP:
Ing. J. Soukup

	Vypracoval	Bc. J. Šindelářová	Zak. číslo	17PL22003
	Zodp. projektant	Ing. J. Soukup	Datum	07/2017
	Tech. kontrola	Ing. T. Petrání	Stupeň	DOS/PDPS
	Akce	III/17719 Dožice - Ml. Smolivec		Počet formátů 5 x A4
Zhotovitel: Valbek, spol. s r.o., středisko Plzeň Parková 1205/11 326 00 Plzeň	Příloha SITUACE STAVBY Č. 1		Měřítko	1 : 1000
			Č. přílohy	Paré

SANACE ULÁMANÝCH KRAJŮ VOSOVKY
V ŠÍŘCE 1,0 M, NA HLOUBKU 0,5 M
ROZSAH BUDE STANOVEN PO ODFRÉZOVÁNÍ
OBRUSNÉ VRSTVY
PROČIŠTĚNÍ PŘÍKOPŮ V CELÉ DÉLCE