

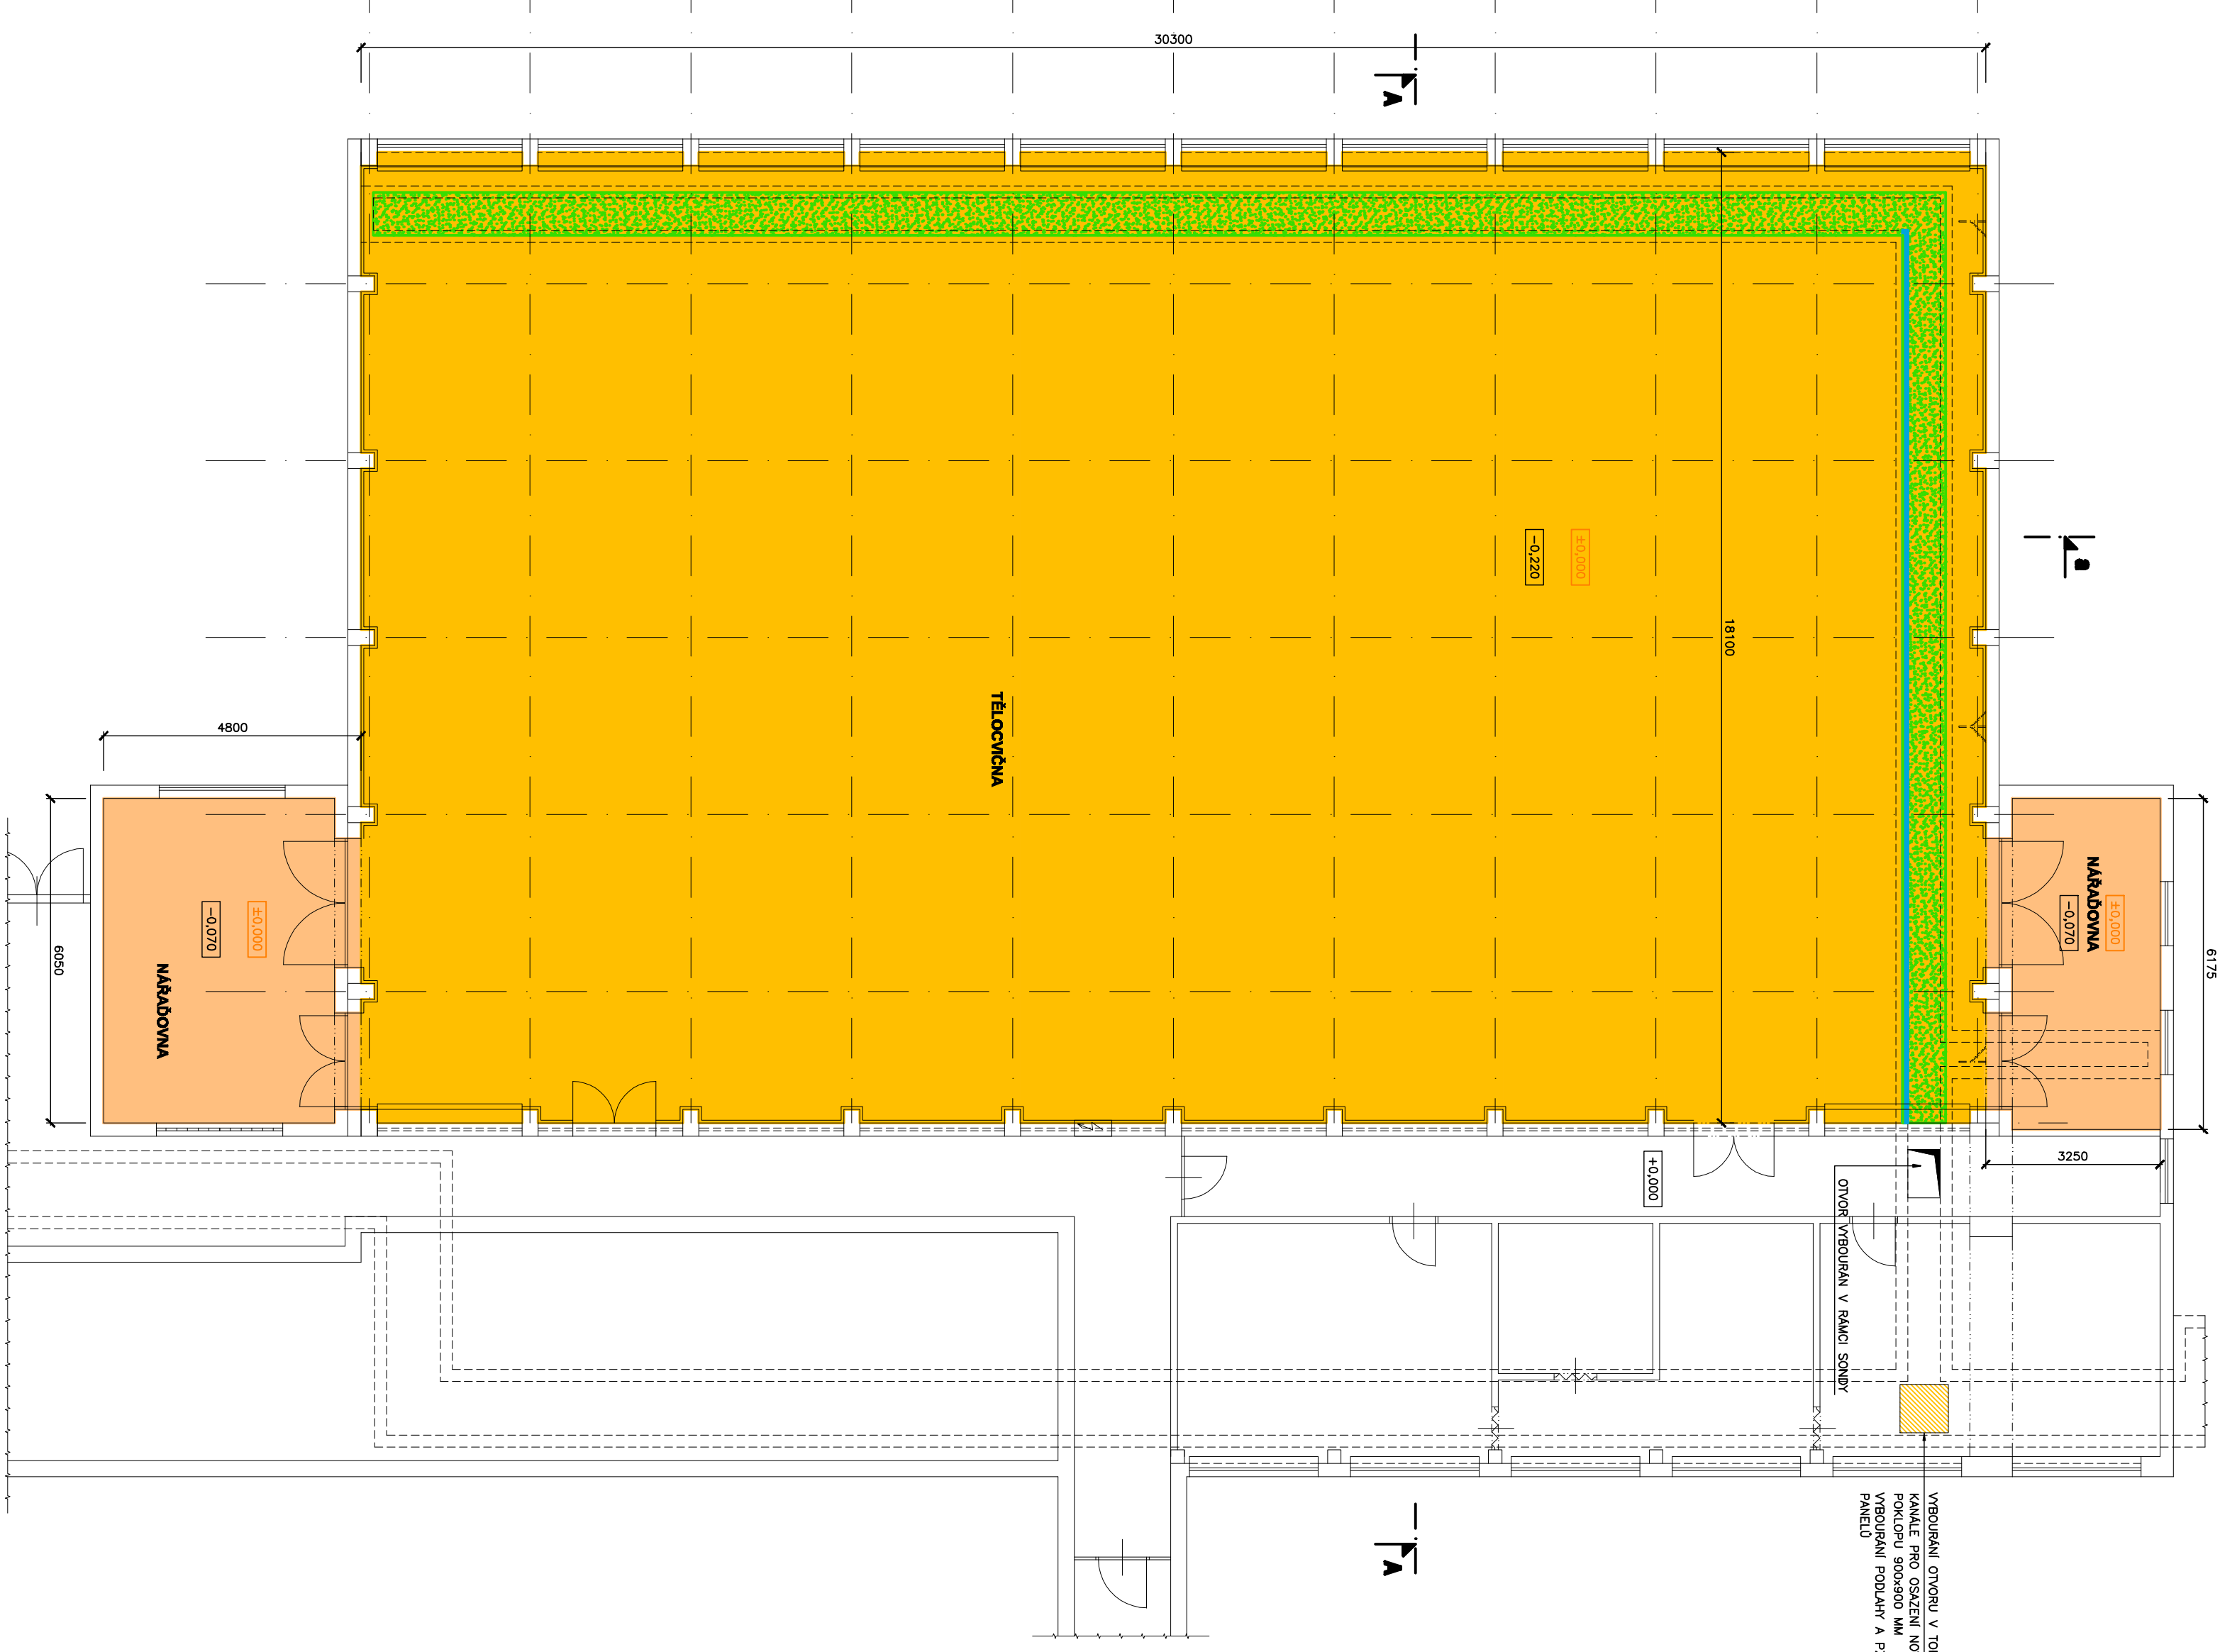
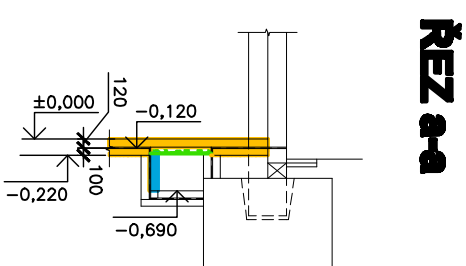



PŮDORYS 1.NP - DEMOLICE STÁVAJÍCÍ PODLAHY

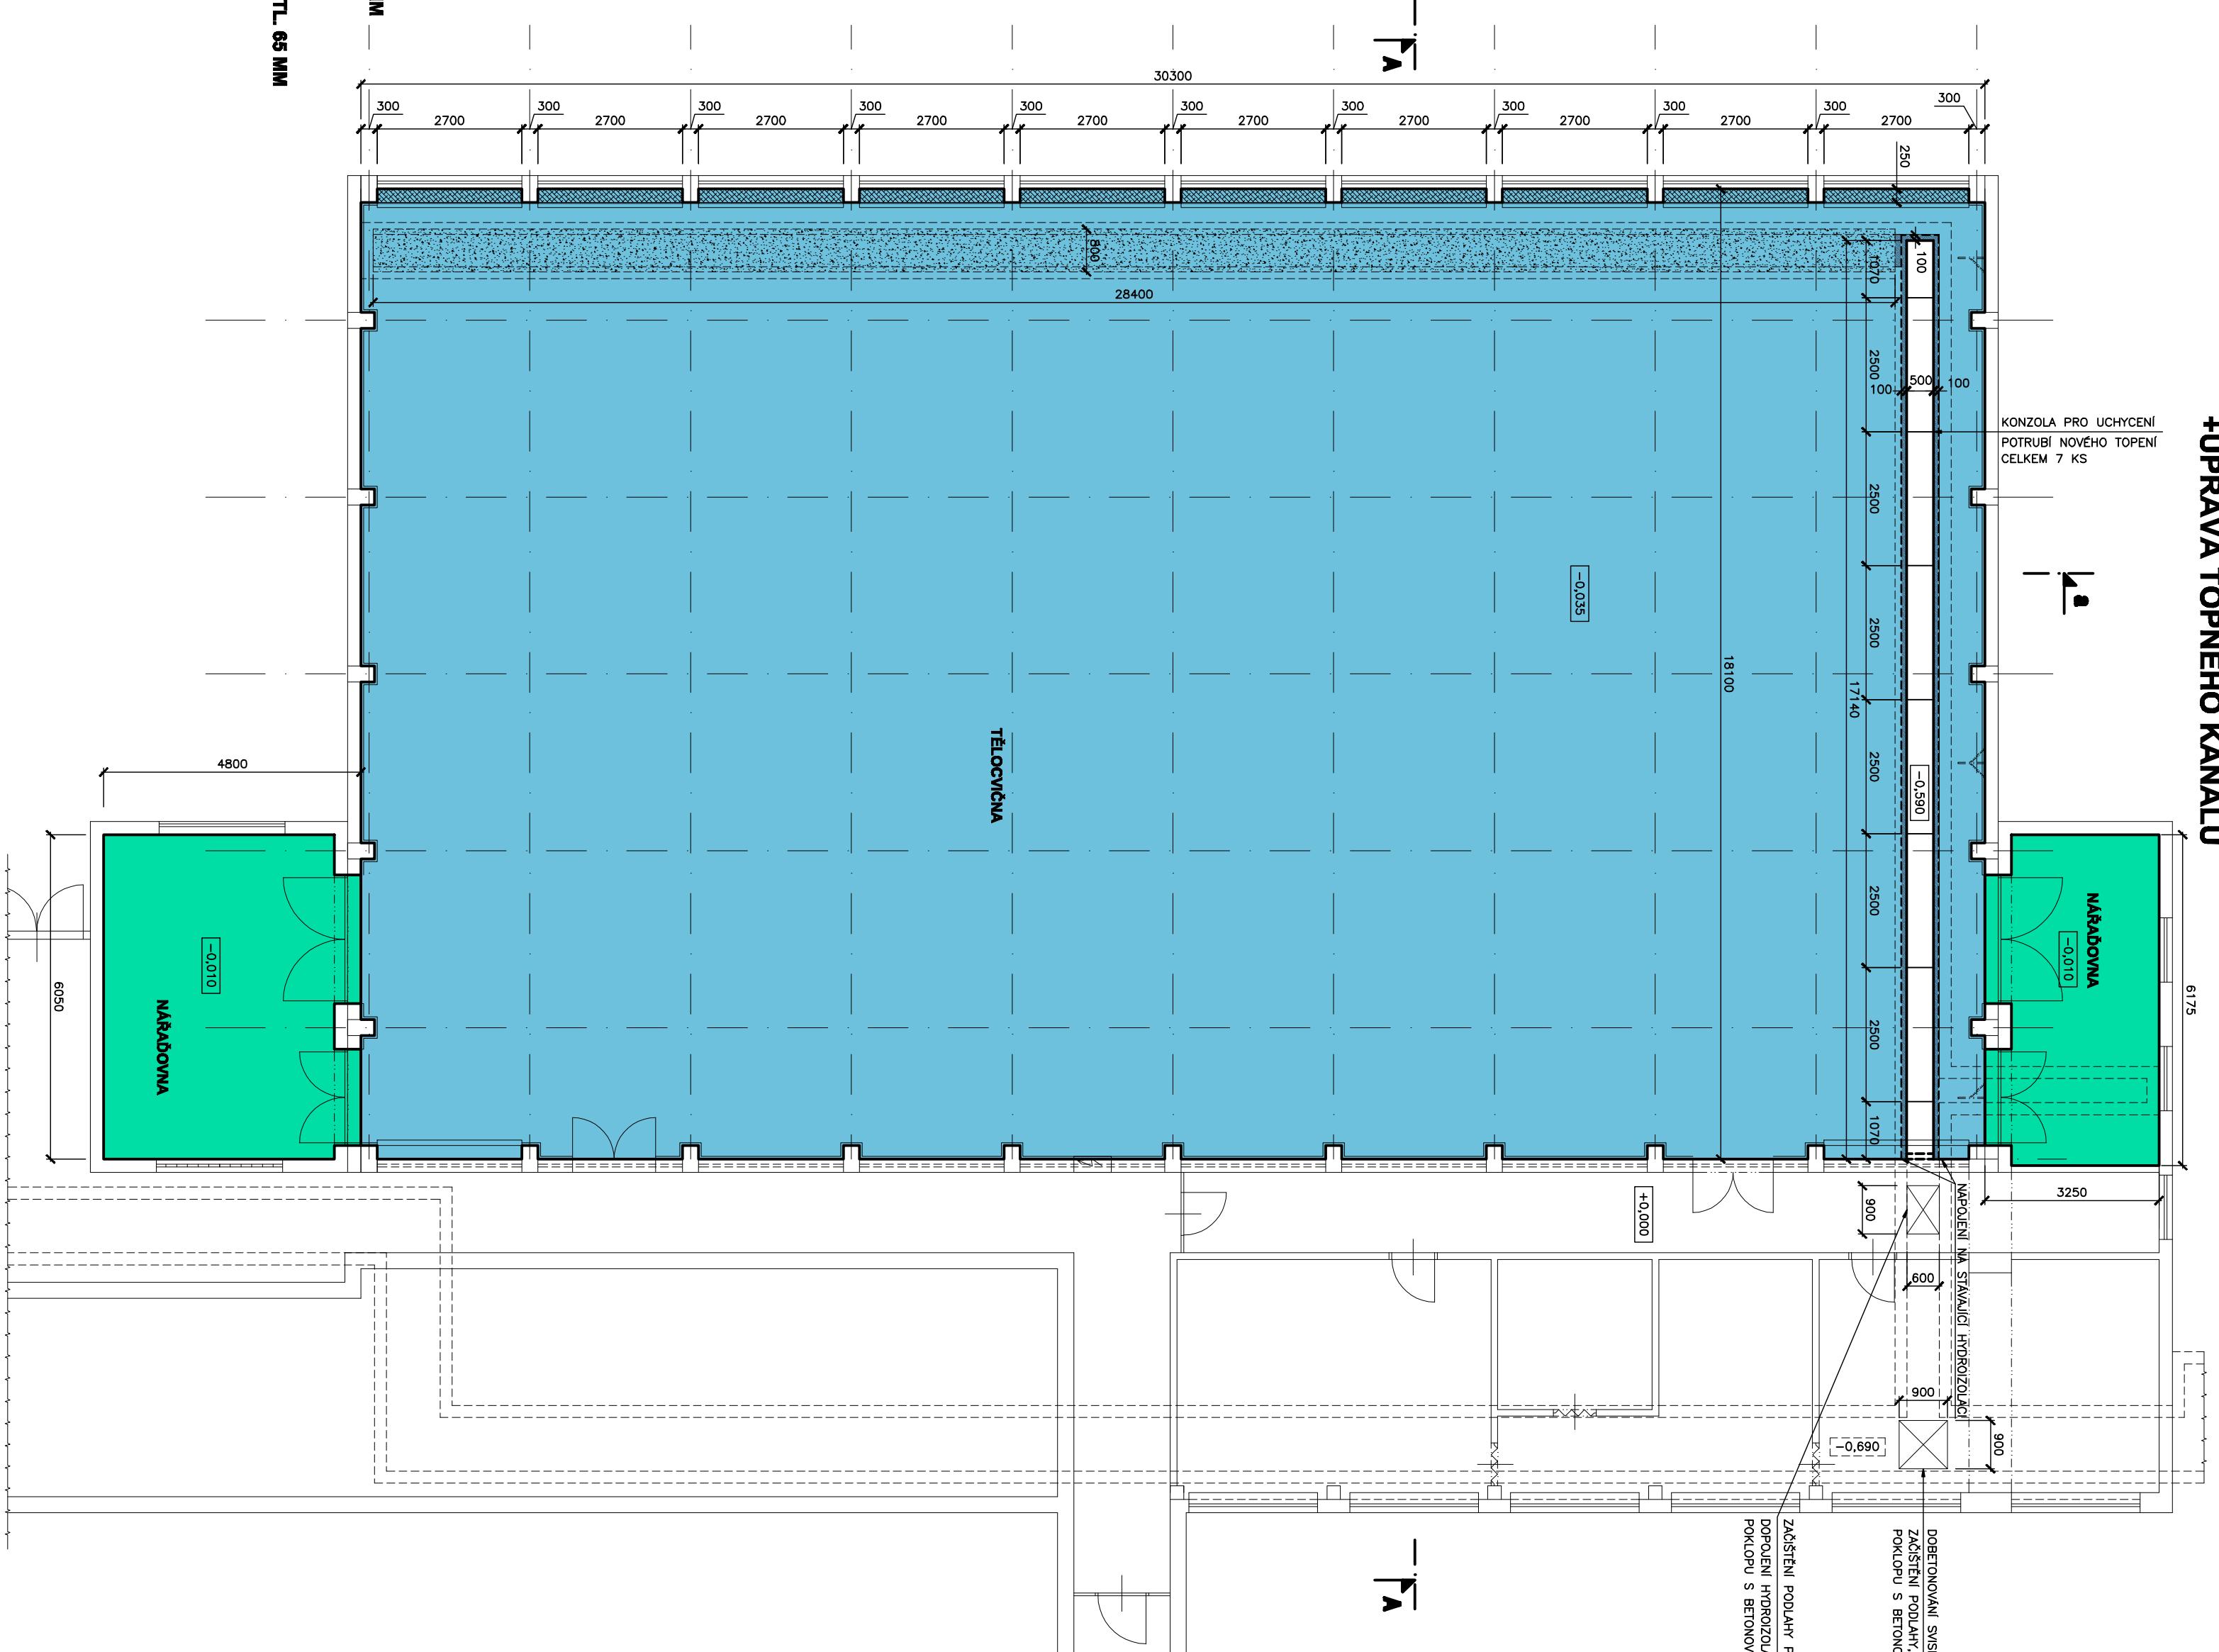



PÚDORYS 1.NP - NOVÁ HRUBÁ PODLAHA (BEZ NÁŠLAPNÉ VRSTVY)

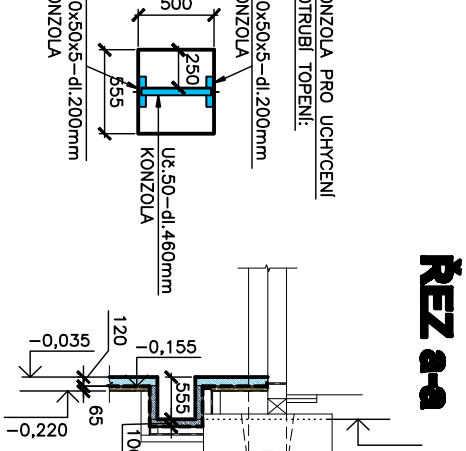

ŘEZ A-A - DEMOLICE STÁVAJÍCÍ PODLAHY

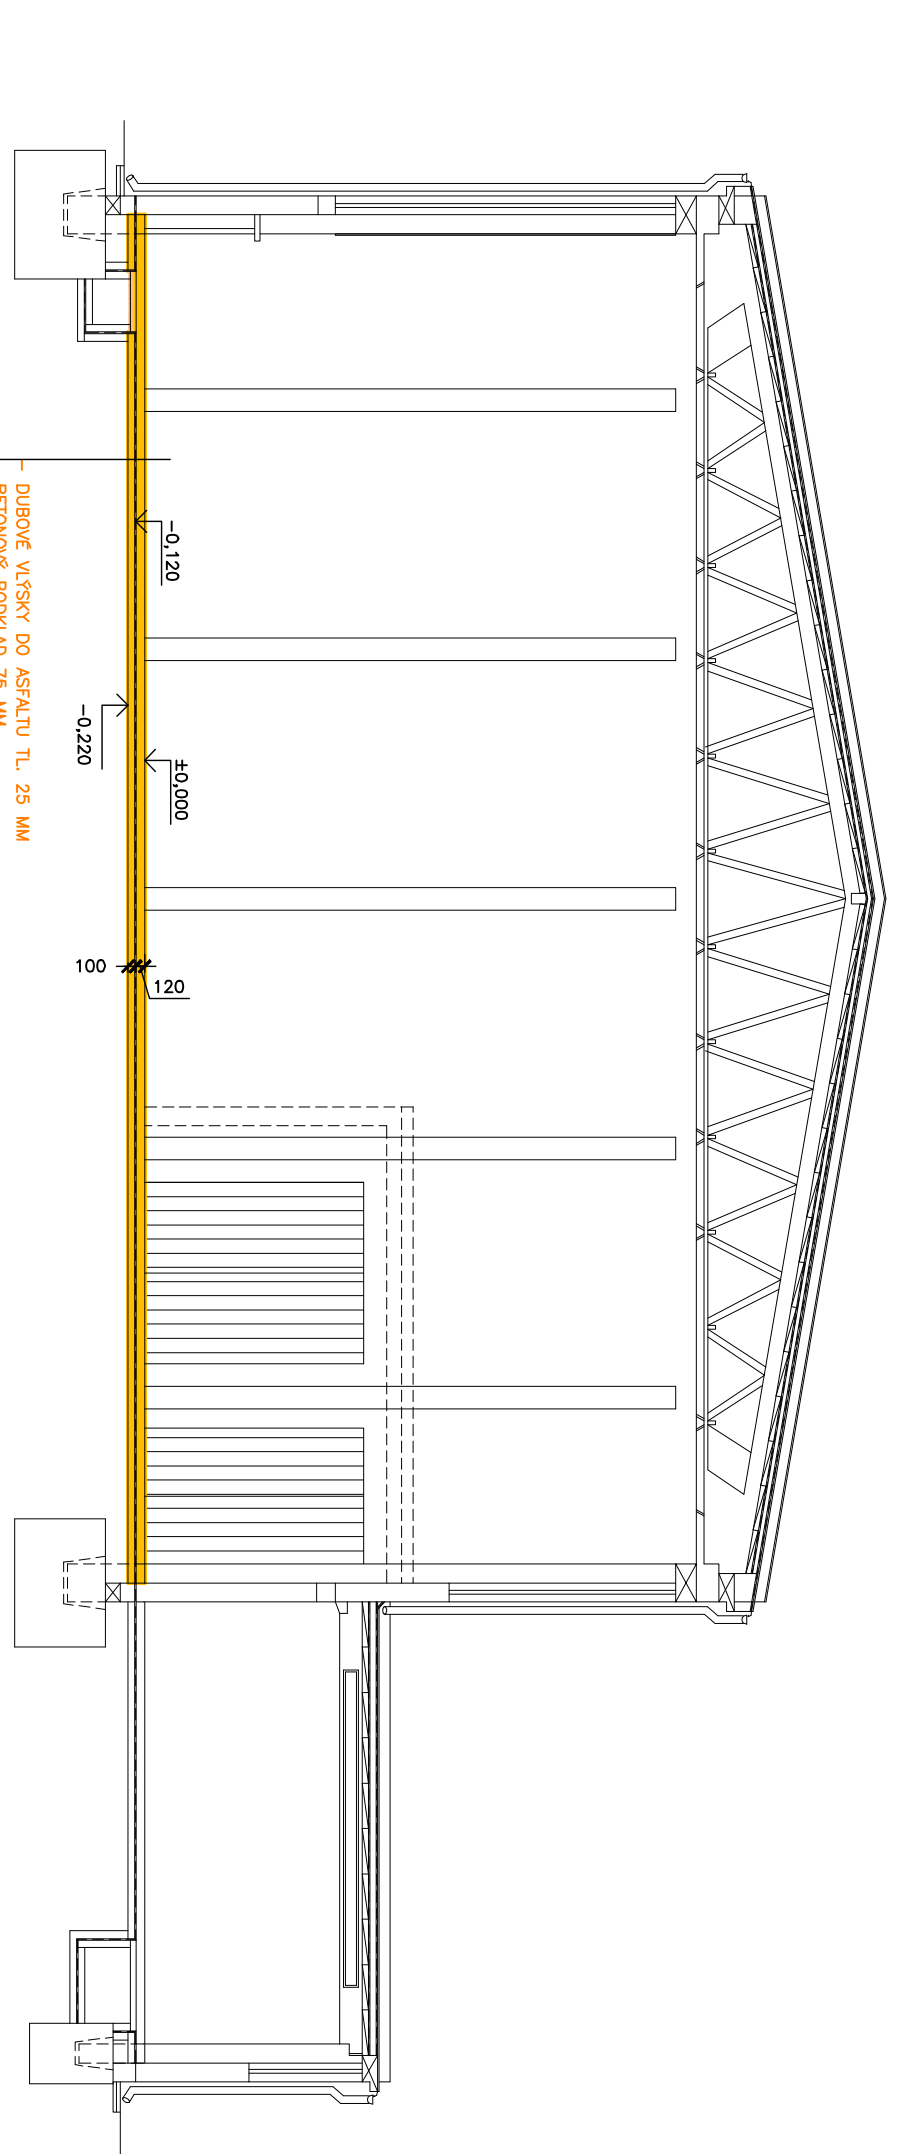

ŘEZ A-A - NOVÁ HRUBÁ PODLAHA (BEZ NÁŠLAPNÉ VRSTVY)

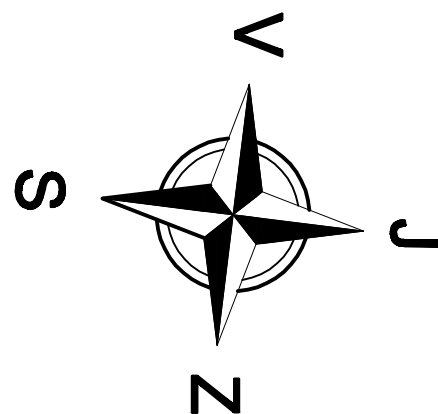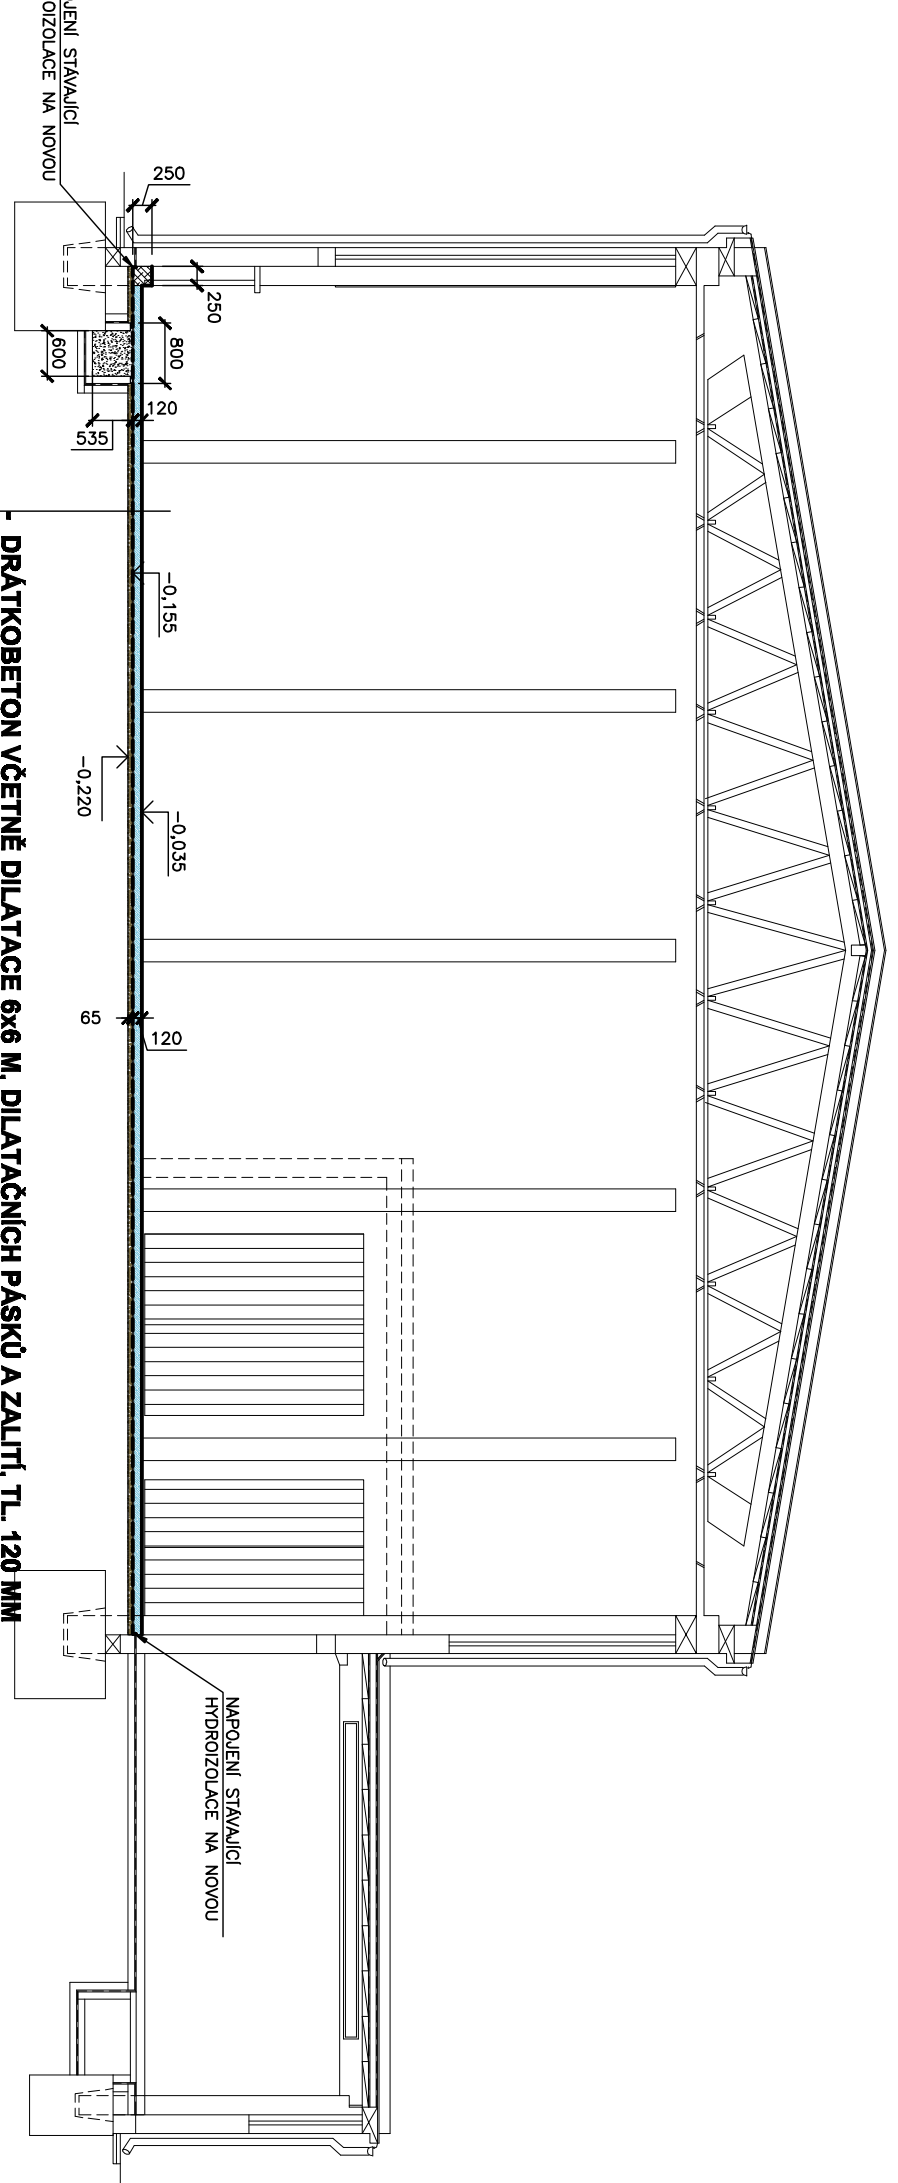[illegible]