
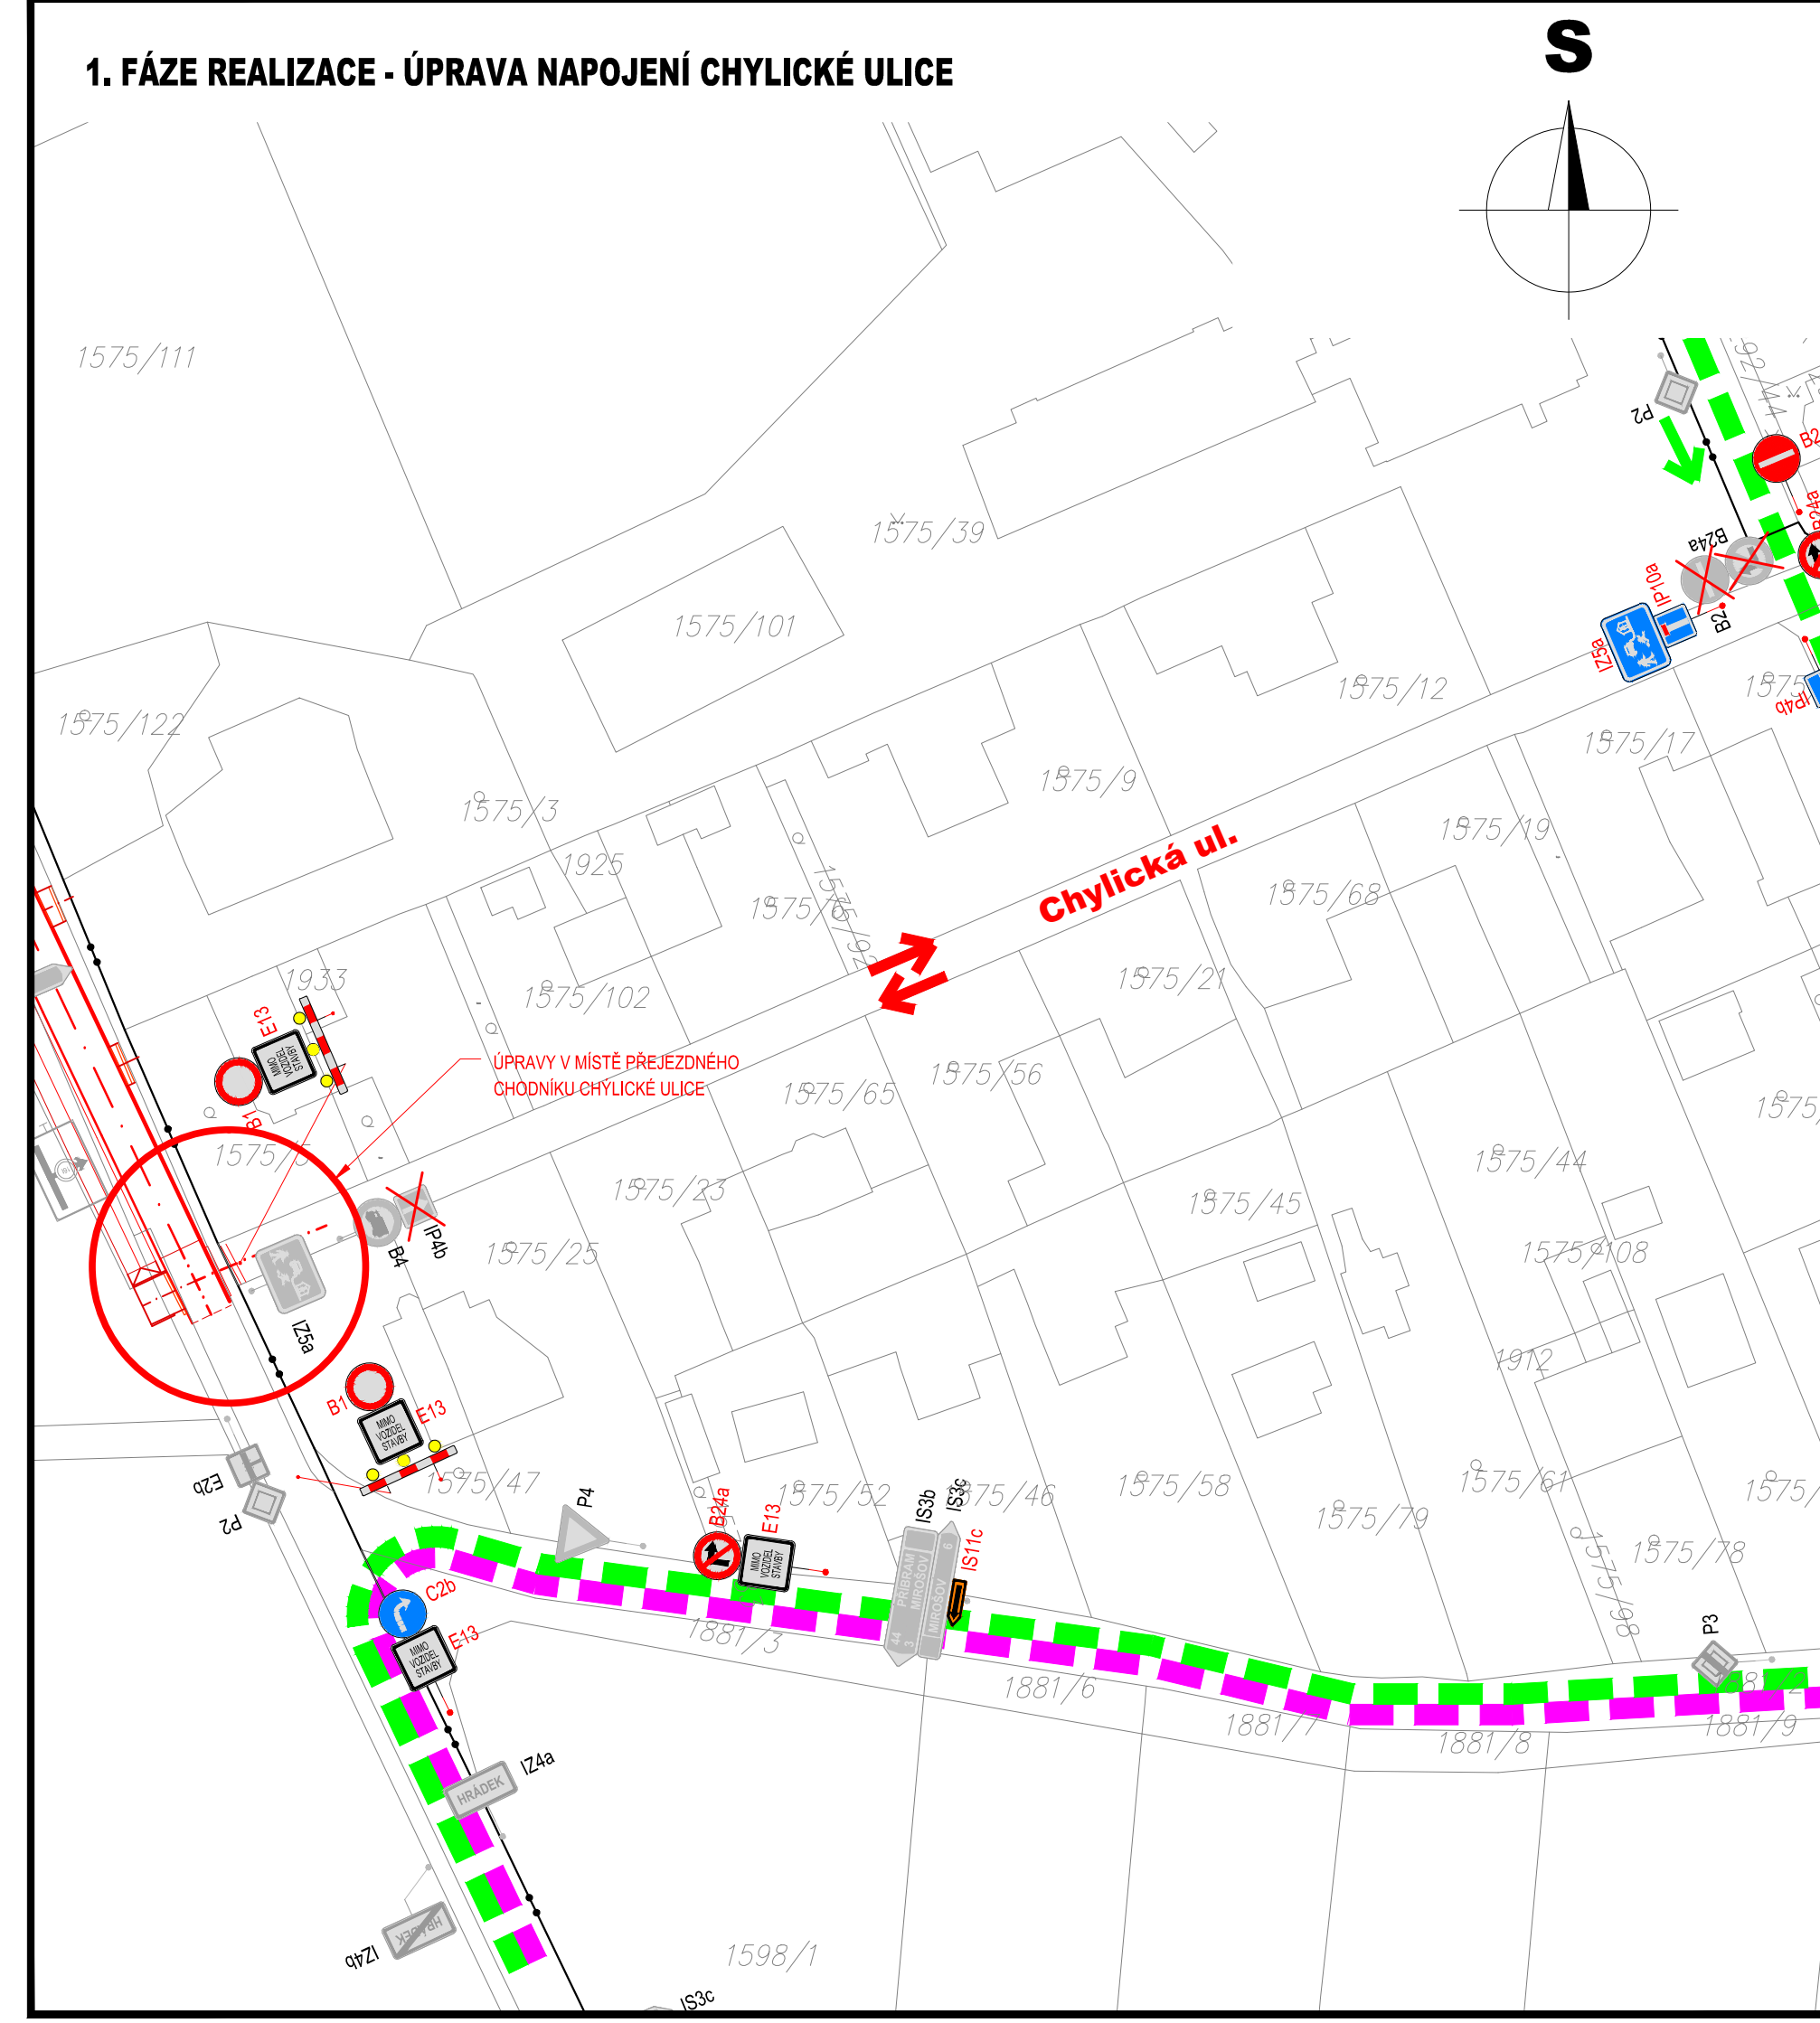


 

LEGENDA:

- PŘECHODNÉ SVISLÉ DOPRAVNÍ ZNAČENÍ
- STÁVAJÍCÍ SVISLÉ DOPRAVNÍ ZNAČENÍ
- STÁVAJÍCÍ SVISLÉ DOPRAVNÍ ZNAČENÍ - ZRUŠENÉ DO DOBU VÝSTAVBY ETAPY
- OBJÍZDNÁ TRASA PRO SMĚR MÍROŠOV
- OBJÍZDNÁ TRASA PRO SMĚR ROKYCANY

- UPOZORNĚNÍ:**
- VÝKOPY V CĚLÉM ROZSAHU ETAPY BUDOU LEMOVÁNY ZÁBRANAMI ŽŽ. RESP. ČERVENOBÍLOU PÁSOVOU PŘECHODY PŘES VÝKOPY BUDOU ZABEZPEČENY LÁVKAMI SE ZÁBRADLÍM.
 - Dopravní opatření bude před provozováním v dostatečném předstihu oznámeno na Záchranou službu, Hasičský záchranný sbor, Policii ČR a ČSAD autobusy Plzeň a.s.

POZNÁMKA:

Dopravní značení bude provedeno v souladu s ČSN EN 12899-1 Stálé svislé dopravní značení - část 1: Stálé dopravní značky (10/2008), ČSN 73 EN 12899-2 Stálé svislé dopravní značení - část 2: Směrové sloupky a odznaky, ČSN EN 1436 Vodorovné dopravní značení - Požadavky na dopravní značení, dále pak v souladu s TP 65 Zásady pro dopravní značení na pozemních komunikacích, TP 66 Zásady pro označování pracovních míst na pozemních komunikacích a TP 133 Zásady pro vodorovné dopravní značení na pozemních komunikacích a v souladu se zákonem č. 361/2000 Sb., o provozu na pozemních komunikacích a s vyhláškou č. 294/2015 Sb., kterou se provádějí pravidla provozu na pozemních komunikacích.

DZ budou umístěny se spodním okrajem značky ve výšce nejméně 0,80 m nad úrovní vozovky, v jednotné výšce v rámci pracovního místa. DZ budou upraveny na podstatných sloupcích, které budou opatřeny červenými a bílými pruhy, s retroreflexní fólií nejméně třídy R1, šířka pruhu 0,10 - 0,20 m, celková délka barevné úpravy min. 0,45 m. Sloupky budou osazeny do podkladních desek. Všechna nosná zařízení budou provedena v souladu s TP 66.

Nedvěd s.r.o. PROJEKT PLZEŇ			PROJEKTOVÁNÍ KANCELÁŘ		KOTEROVSKÁ 177, 328 01 PLZEŇ		
VED. PROJEKTU <i>Projetky</i> Ing. Petr BUDÍK		DOP. PROJEKTOVÁNÍ Ing. Karel NEDVĚD		PROJEKTANT <i>Soubat</i> Ing. Petr BUDÍK		RAZITKO 	
KRAJ PLZEŇSKÝ	OBEC MĚSTO HRÁDEK	KAMENÝ ÚJEZD					
STAVBY: Správa a údržba silnic Plzeňského kraje, Šarounova 18, 306 13 Plzeň							
III/117 24 OBCHVAT ROKYCANY - HRÁDEK, USEK 2, KM 0,000 - 3,350							
B.8. SO 161 Dopravní inženýrská opatření							
SITUACE PŘECHODNÉHO DOPRAVNÍHO ZNAČENÍ - VÝSTAVBA PROJEKTU SO 161, SO 162, SO 163, SO 164							
SOUBOR DATUM STUPEŇ ZNÁMKA č. MĚŘITKO						B.8.4.18-01 03/2017 PDPS B.8.4.	
1: 2000							