



Pernarec - Hvoždany situace opravy - část 1/5 1:750

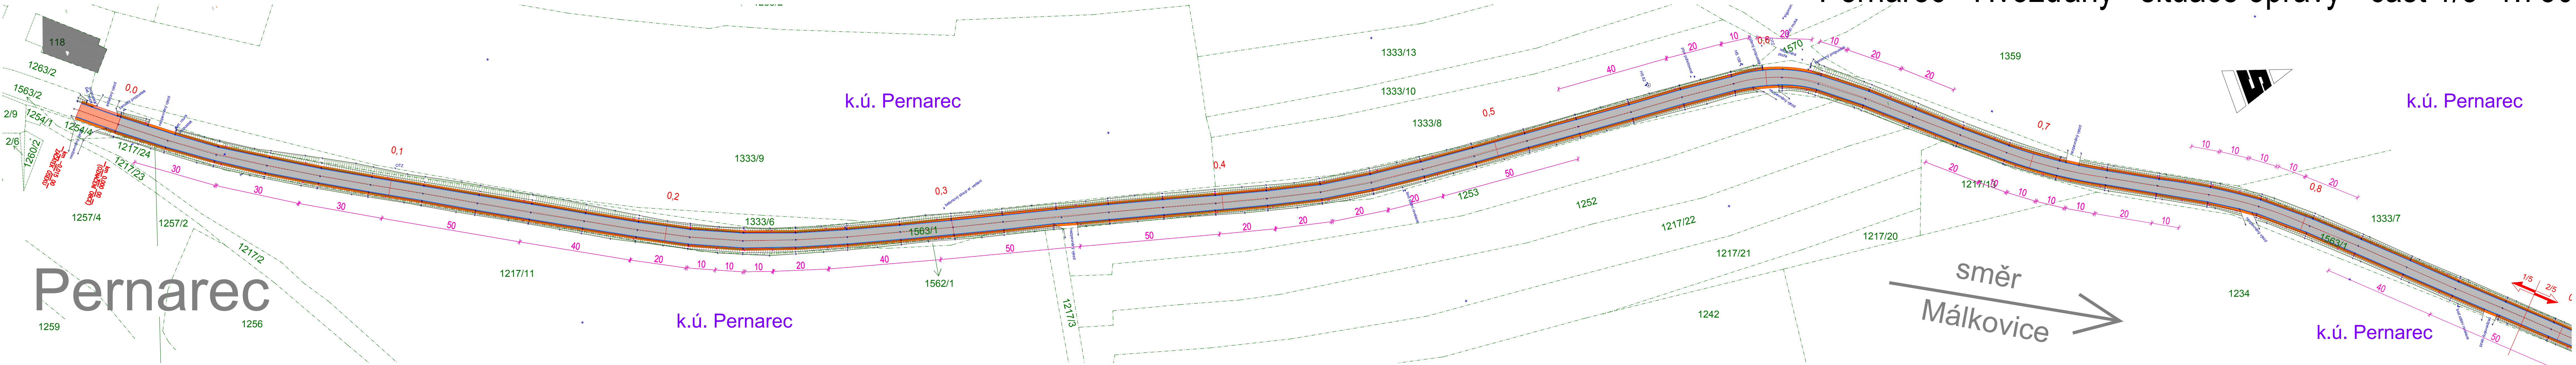

Pernarec - Hvoždany situace opravy - část 2/5 1:750

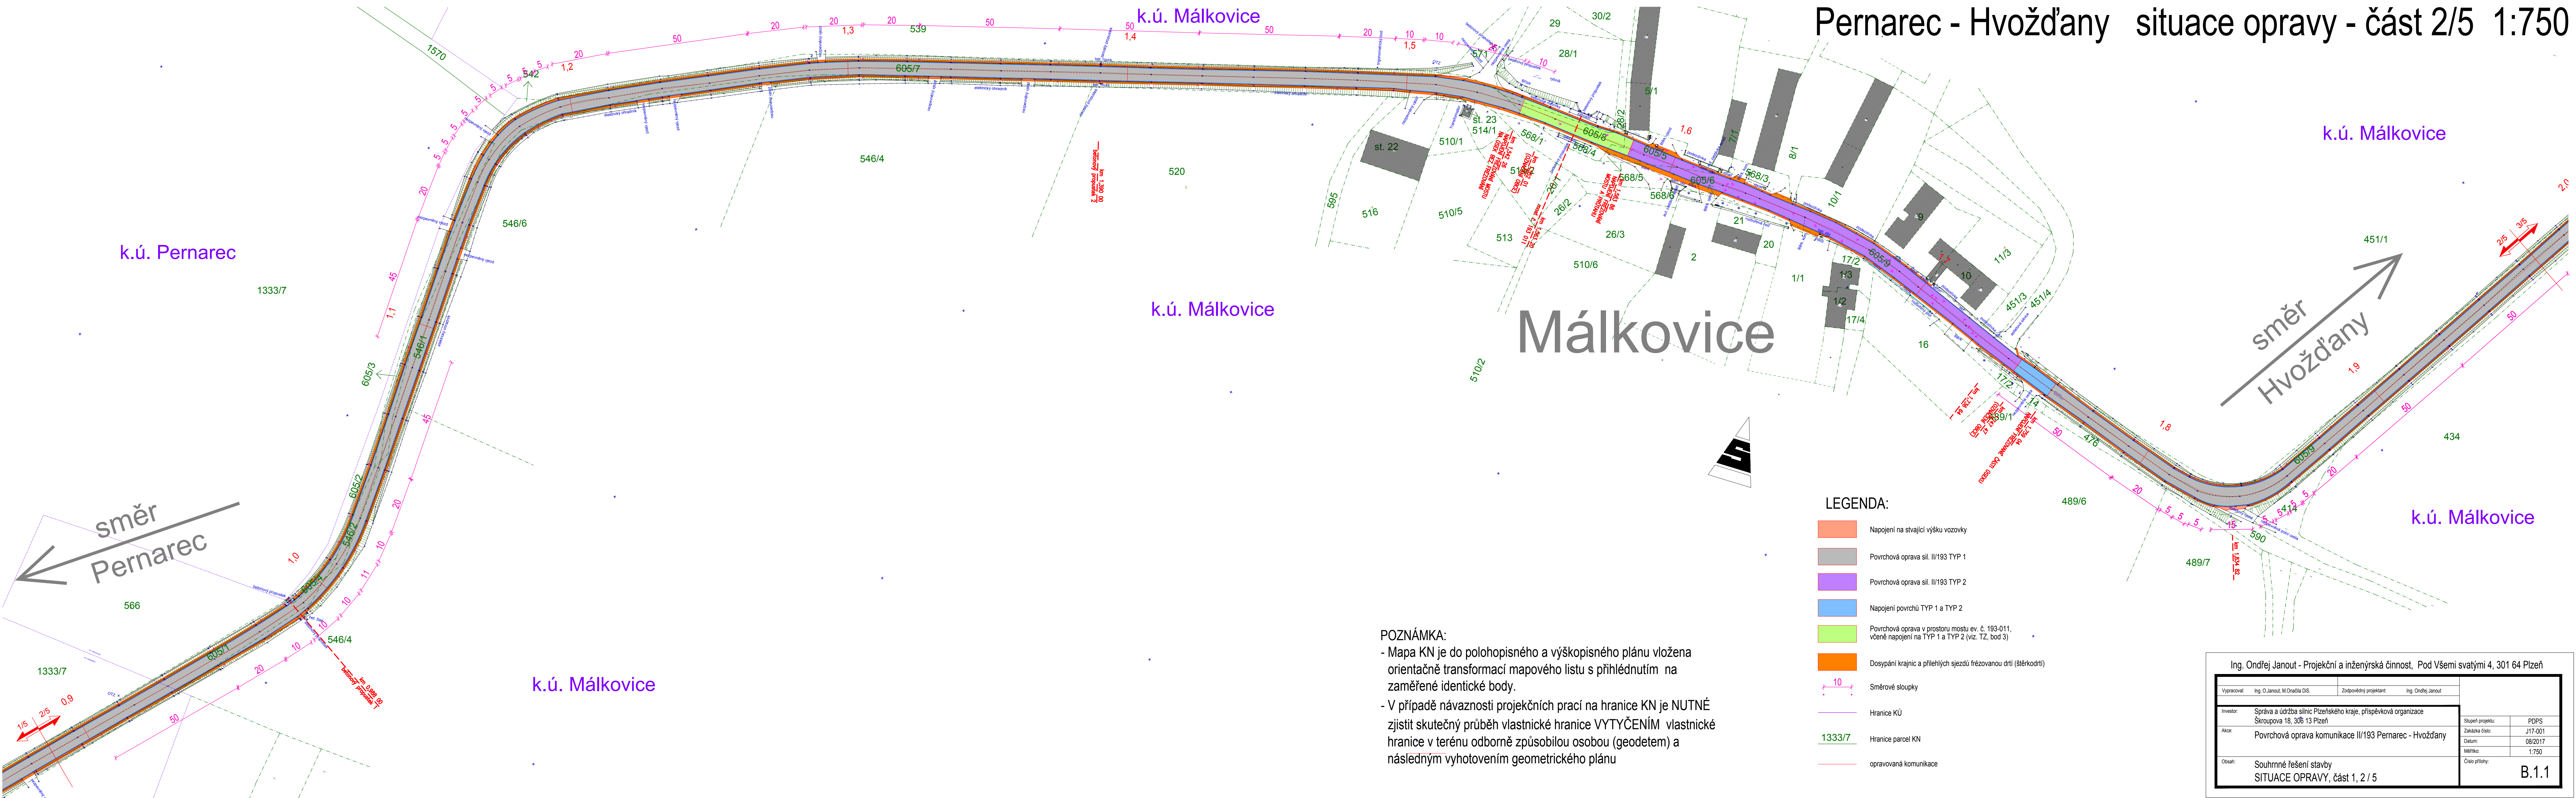

POZNÁMKA:
- Mapa KN je do polohopisného a výškopisného plánu vložená orientačně transformací mapového listu s přihlédnutím na zaměřené identické body.
- V případě návaznosti projekčních prací na hranice KN je NUTNÉ zjistit skutečný průběh vlastnické hranice VYTYČENÍM vlastnické hranice v terénu odborně způsobitou osobou (geodetem) a následným vyhotovením geometrického plánu

LEGENDA:

- Napojení na stávající výšku vozovky
- Povrchová oprava sil. III/193 TYP 1
- Povrchová oprava sil. III/193 TYP 2
- Napojení povrchů TYP 1 a TYP 2
- Povrchová oprava v prostoru mostu ev. č. 193-011, včetně napojení na TYP 1 a TYP 2 (viz. TZ, bod 3)
- Dosepání krajnic a přilehlých sjezdů frezovanou drtí (štrkodrtí)
- Směrové sloupky
- Hranice KÚ
- Hranice parcel KN
- opravovaná komunikace

Ing. Ondřej Janout - Projektční a inženýrská činnost, Pod Všeňmi svatými 4, 301 64 Plzeň			
Vypracoval:	Ing. O. Janout, M. Orsálka DIS	Zodpovědný projektant:	Ing. Ondřej Janout
Investor:	Správa a údržba silnic Plzeňského kraje, příspěvková organizace		
Adres:	Škroupova 18, 306 13 Plzeň		
Obsah:	Souhrnné řešení stavby SITUACE OPRAVY, část 1, 2 / 5		
Stručný popis:	PDPs		
Základní číslo:	J17-001		
Datum:	08/2017		
Měřítko:	1:750		
Číslo přílohy:	B.1.1		