


1.NP STÁVAJÍCÍ STAV

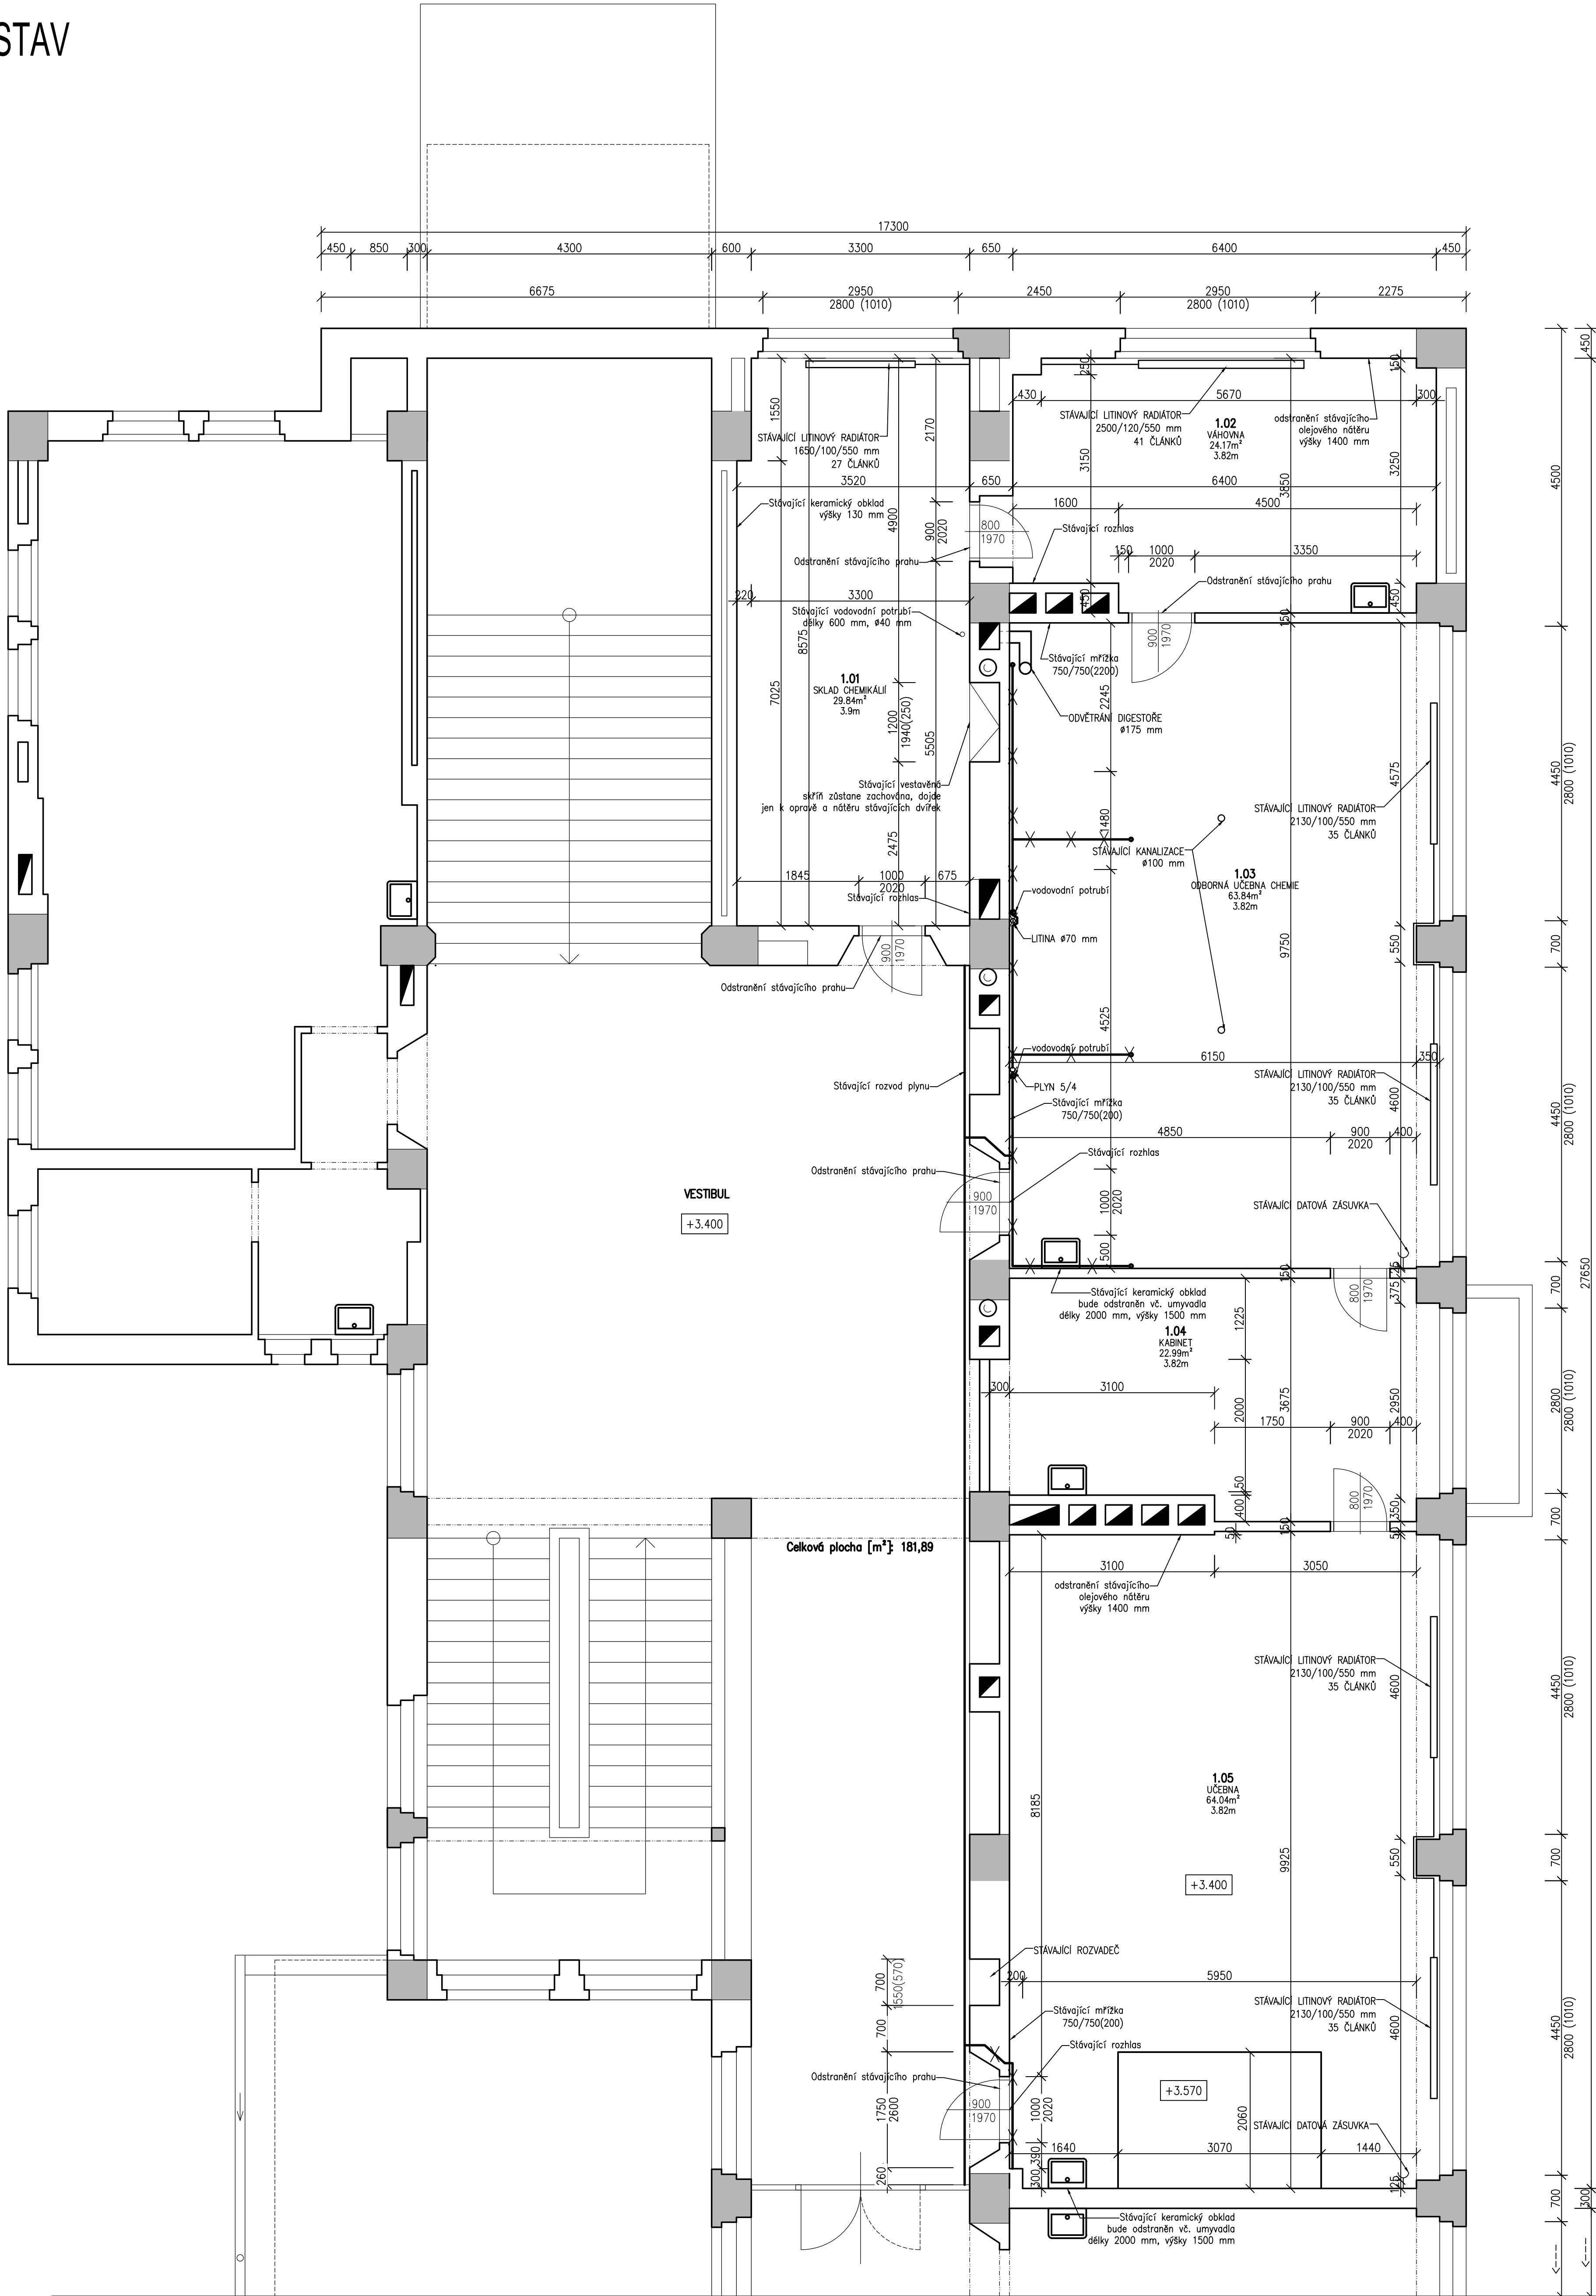

Tabulka místností					
Číslo	Ujméno	Plocha [m²]	Obvod [m]	Podlaha	Popis oprav
1.01	SKLAD CHEMIKALIÍ	29,84	24,19	PVC	-Demontáž stávajícího nábytku (včetně odvozu a likvidace), vestavěná skříň zůstane zachována -Na stávající vestavěné skříni bude odstraněn náter a vyjmuto zasklení o rozměrech 2x450/1170 mm. -Dojde k odstranění stávající PVC podlahy (2 vrstvy PVC na sobě) včetně přebroušení celé podkladní betonové plochy, odstranění keramického soklu výšky 130 mm, délky 24,2 m včetně omítky. -Stávající povrch stěn a stropu bude oškrábán -Demontáž dřevěných dveřních křidel o rozměrech 900/1970 mm, 800/1970 mm -Odstranění stávajících dřevěných prahů, délky 1000 mm, 900 mm. -Bude provedeno kompletní osvětlení a odstranění náteru litinového radiátoru 1650/100/550 mm včetně ÚT potrubí délky 1,8 m, bez jeho odmontování na žádost investora -Stávající viditelné vodovodní potrubí délky 0,6 m bude přeloženo do drážky ve zdivu -Zařízková svítidla (4 ks) budou odstraněna včetně zásovek a vypínačů
1.02	VAHOVNA	24,17	21,50	PVC	-Demontáž stávajícího nábytku (včetně odvozu a likvidace) -Dojde k odstranění stávající PVC podlahy (2 vrstvy PVC na sobě) včetně přebroušení celé podkladní betonové plochy, odstranění keramického soklu výšky 130 mm, délky 22 m včetně omítky. -Stávající povrch stěn a stropu bude oškrábán -Odstranění stávajícího olejového náteru výšky 1400 mm. -Demontáž dřevěných dveřních křidel o rozměrech 900/1970 mm. -Odstranění stávajícího dřevěného prahu, délky 1000 mm. -Stávající zářivková svítidla (3 ks) budou odstraněna včetně zásovek a vypínačů -Bude odstraněno umyvadlo včetně napojení na vodu a kanalizaci, nové rozvody budou zasekány do zdi a přizpůsobeny nové poloze vestavěného umyvadla.
1.03	ODBORNA UČEBNA CHEMIE	63,18	33,20	PVC	-Demontáž stávajícího nábytku včetně funkčních i nefunkčních rozvodů, trub, tvarovek a uzávěrů, cca 78 m a zařízení technických instalací (včetně odvozu a likvidace) -Demontáž stávajícího keramického umyvadla vč. odvozu a likvidace. -Demontáž stávající interaktivní sestavy s tabulí tak, aby nedošlo k jejímu poškození, po provedení oprav bude namontována zpět. -Dojde k odstranění stávající PVC podlahy (2 vrstvy PVC na sobě) včetně přebroušení celé betonové podkladní plochy, odstranění keramického soklu výšky 130 mm, délky 33,5 m včetně omítky. -Stávající povrch stěn a stropu bude oškrábán -Odstranění stávajícího keramického obkladu, délky 2000 mm, výšky 1500 mm včetně omítky. -Viditelné plynové potrubí délky 19,5 m bude odstraněno a řádně zasklepeno. -Vodovodní potrubí délky 1 m (2 ks kolínek) a kanalizační potrubí délky 3,85 m bude přeloženo do drážky ve zdivu a stropu do suterénu. -Demontáž dřevěných dveřních křidel o rozměrech 900/1970 mm, 800/1970 mm -Odstranění stávajícího dřevěného prahu, délky 1000 mm. -Demontáž stávající digestoře včetně odsávání a technických zařízení (včetně odvozu a likvidace). -Stávající zářivková svítidla (8 ks a 2 ks zavěšených) budou odstraněna včetně zásovek a vypínačů.
1.04	KABINET	22,99	20,95	PVC	-
1.05	UČEBNA	64,04	33,55	PVC	-Demontáž stávajícího nábytku na stupínku (včetně odvozu a likvidace), vyšetřování stávajícího nábytku a jeho uložení na místo de investora. -Demontáž stávajícího keramického umyvadla vč. odvozu a likvidace. -Dojde k odstranění stávající PVC podlahy (2 vrstvy PVC na sobě) včetně přebroušení celé podkladní betonové plochy, odstranění keramického soklu výšky 130 mm, délky 33,6 m včetně omítky, včetně PVC na stupínku s hliníkovými lištami (u podlahy i na hraně stupínku) po obvodu délky 15 m. -Stávající povrch stěn a stropu bude oškrábán -Odstranění stávajícího olejového náteru výšky 1400 mm. -Odstranění stávajícího keramického obkladu, délky 2000 mm, výšky 1500 mm včetně omítky. -Viditelné plynové potrubí délky 2,5 m bude odstraněno a řádně zasklepeno. -Demontáž dřevěných dveřních křidel o rozměrech 900/1970 mm, 800/1970 mm -Odstranění stávajícího dřevěného prahu, délky 1000 mm.

LEGENDA

— PLYNOVÉ POTRUBÍ

× × RUŠENÉ PLYNOVÉ POTRUBÍ

— OT POTRUBÍ

Index	Datum	Popis změny	Zprac.
PROJEKTOVÁ DOKUMENTACE STAVEBNÍ POVOLENÍ A PROVEDENÍ STAVBY			
GENERALNÍ PROJEKTANT	SUDOP Project Plzeň a.s., Plachého 1007/35, Plzeň 301 00		<p>Plachého 35, 301 00 PLZEŇ Tel: 377 338 108 Fax: 377 338 107 E-mail: sudop@sudop-plzen.cz</p>
ODPOVĚDNÝ PROJ. STAVBY	ING. V. REZNÍČKOVÁ		
ODPOVĚDNÝ PROJ. STAVBY	ING. V. REZNÍČKOVÁ		
VYPRACOVAL	M. BARTOŇOVÁ		
KONTROLOVAL	ING. V. REZNÍČKOVÁ		
MÍSTO STAVBY	Plzeň, Opavská 83/21, Plzeň 312 00		
INVESTOR	Gymnázium Ludka Pika Plzeň, Opavská 21		
AKCE:	Gymnázium Ludka Pika Plzeň - Stavební úpravy prostor chemie	ČÍSLO ZAKÁZKY	301-17-3-1
		DATUM	02/2017
		FORMÁT	12 x A4
		ČÁST	D.1
		DOKUMENTACE	
		MĚŘÍTKO	ČÍSLO VÝKRESU
OBSAH:	PŮDORYS 1.NP - stávající stav	1:50	1.02