


01.103
PREDŠIŇ
24.1 m²

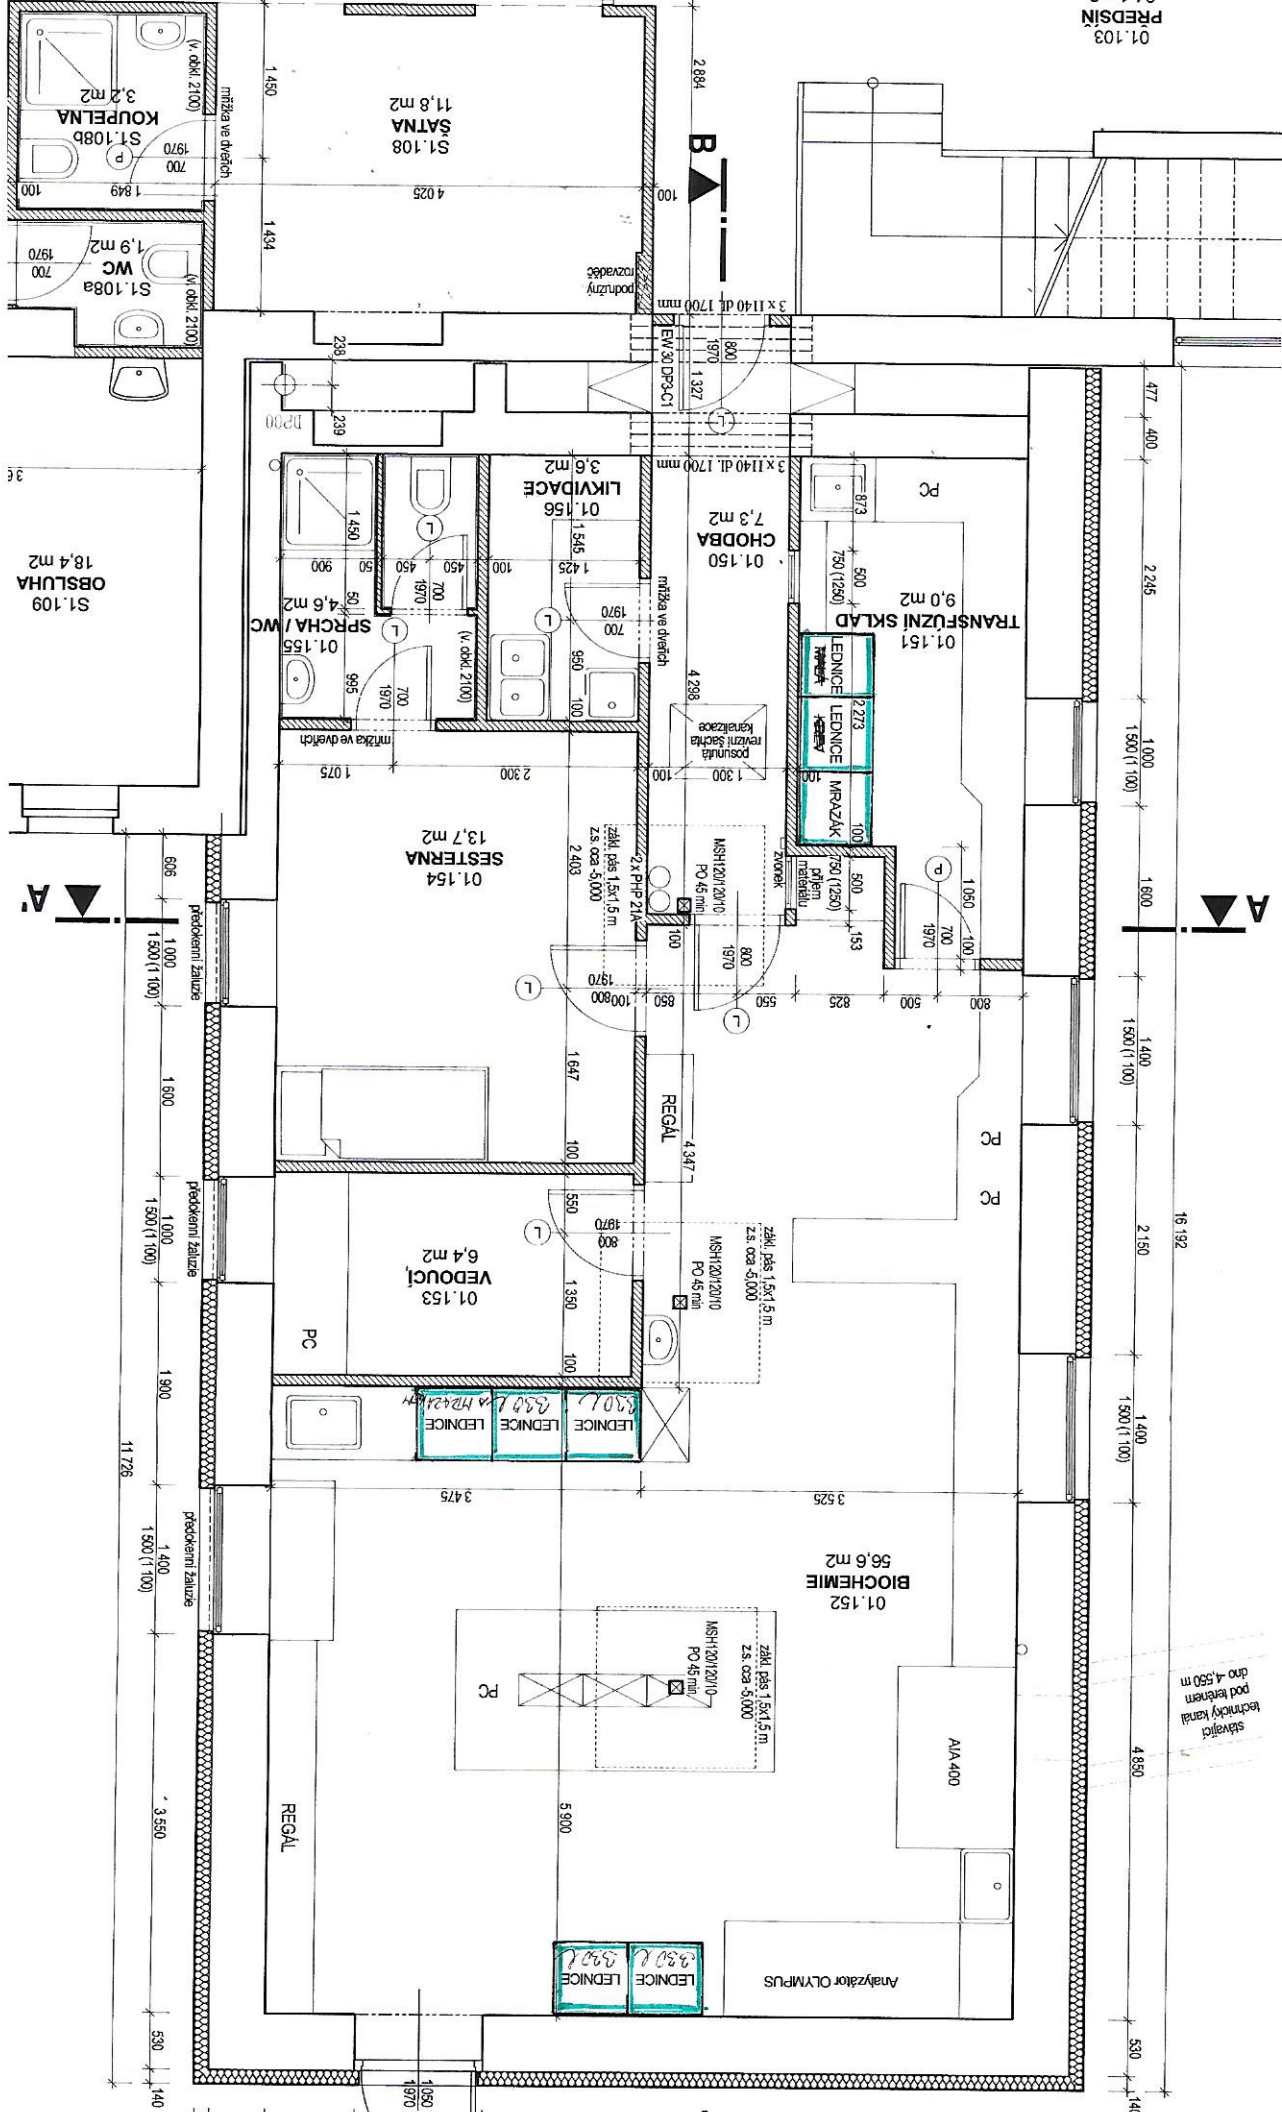


01.PP

140
530
841
1200
2050
1970
140

530
140

530
140