SITUACE MOSTU 1:100

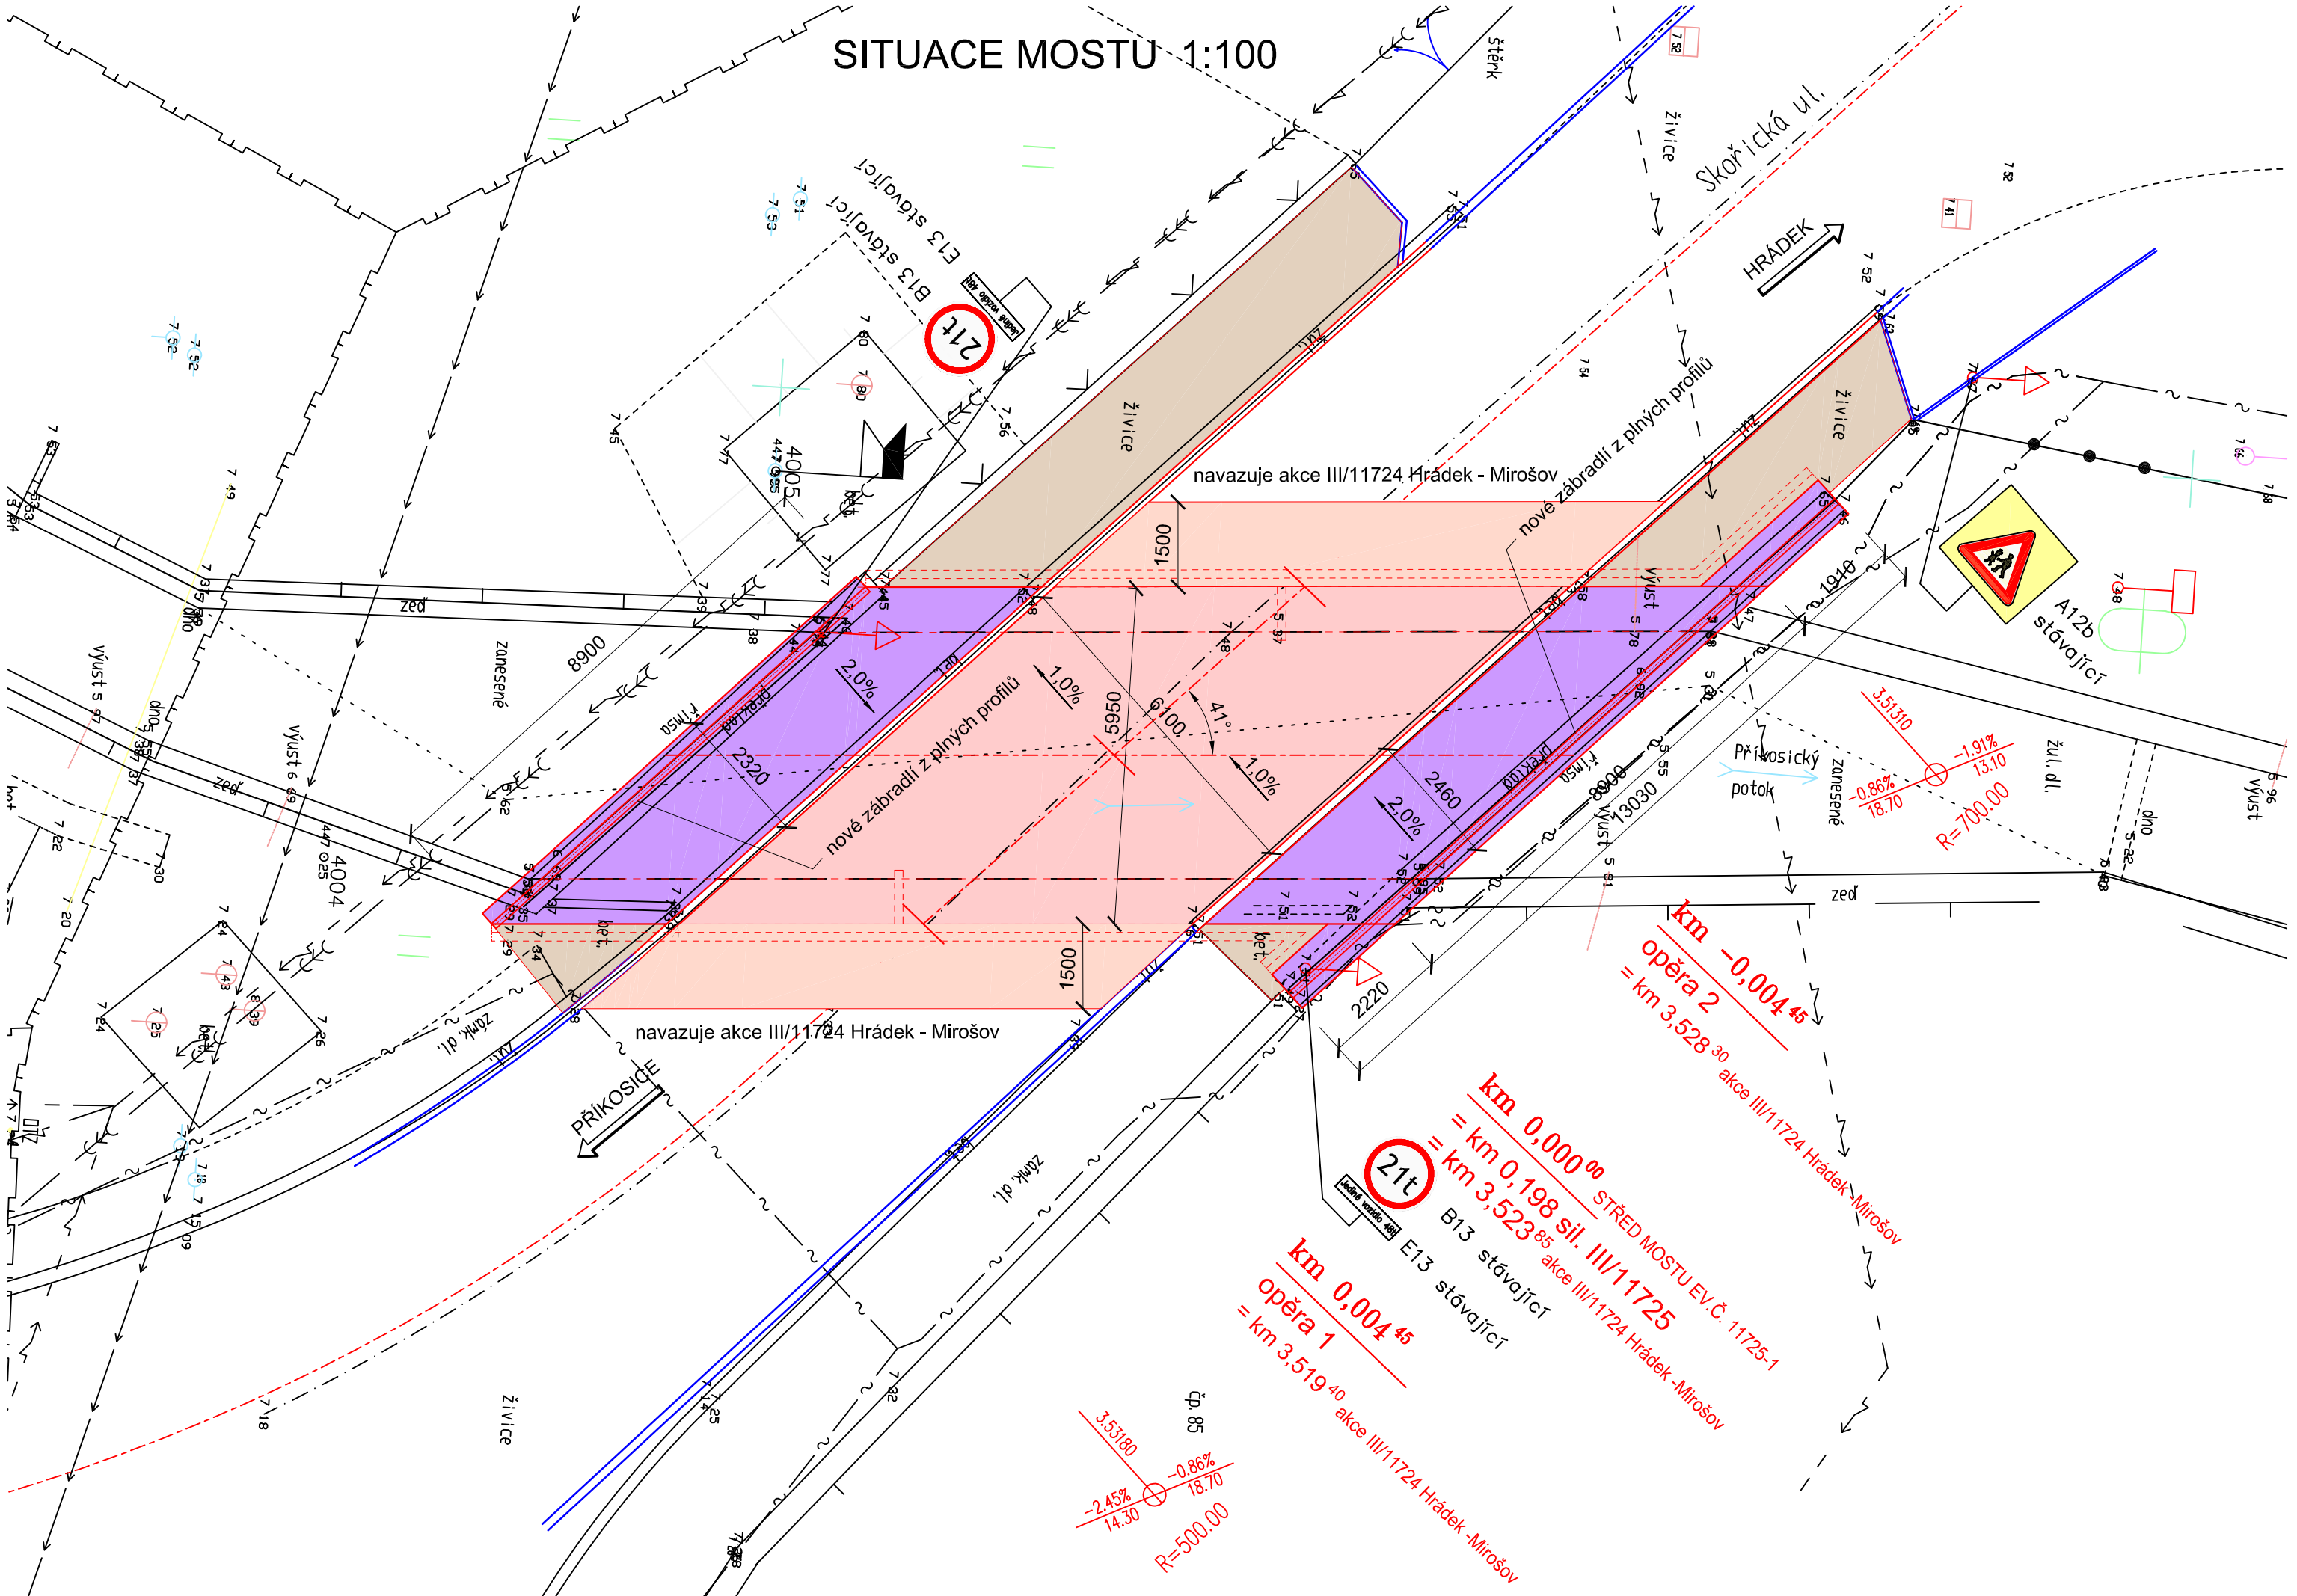
Skořická ul.
HRÁDEK
PŘÍKOSICE
E13 stávající
navazuje akce III/11724 Hrádek - Mirošov
nové zábradlí z plných profilů
navazuje akce III/11724 Hrádek - Mirošov
nové zábradlí z plných profilů
Přikosický potok
A12b stávající
B13 stávající
E13 stávající
21t
21t
km 0,000 00 = km 0,198 sil. III/11725 = km 3,523 85 STŘED MOSTU EV.Č. 11725-1 akce III/11724 Hrádek -Mirošov
km 0,004 45 opěra 1 = km 3,519 40 akce III/11724 Hrádek -Mirošov
km 0,004 45 opěra 2 = km 3,528 30 akce III/11724 Hrádek -Mirošov
R=500.00
R=700.00
8900
8900
2320
2460
2220
1500
1500
5950
6100
41°
2.0%
1.0%
2.0%
1.0%
1.0%
-2.45%
14.30
-0.86%
18.70
3.53180
-0.86%
18.70
-1.91%
13.10
3.51310
13030
1948
4005
4004
4004
zeď
zeď
zeď