


CHARAKTERISTICKÉ PŘÍČNÉ ŘEZY 1:100

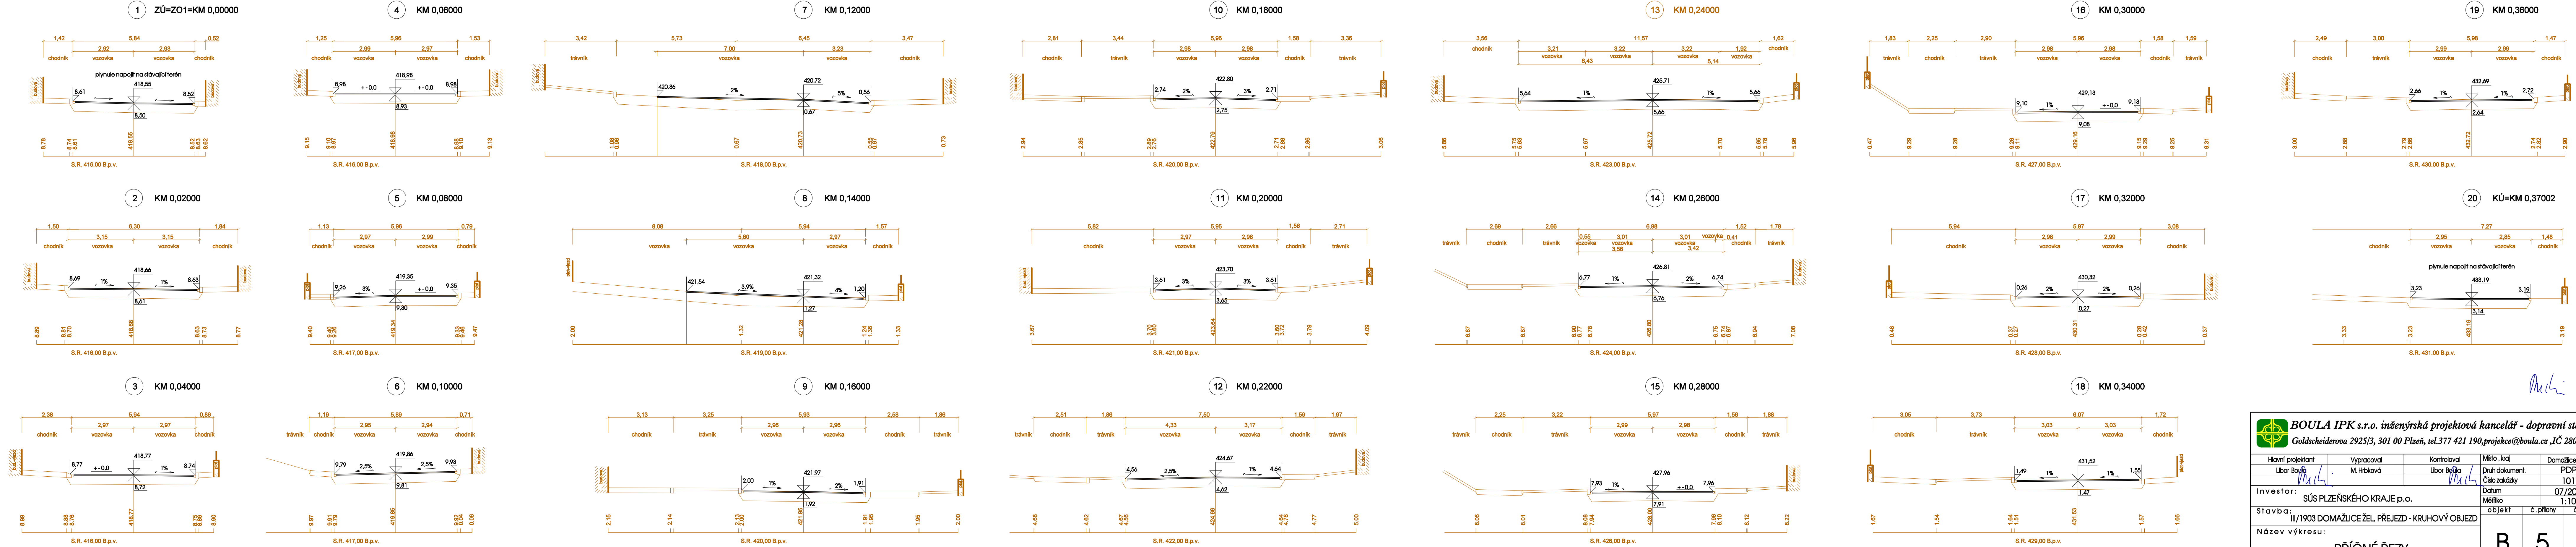

BOULA IPK s.r.o. inženýrská projektová kancelář - dopravní stavby

Goldscheiderova 292S/3, 301 00 Plzeň, tel.377 421 190,projekce@boula.cz ,IČ 280 35 461

Hlavní projektant Libor Boula	Vypracoval M. Hrbková	Kontroloval Libor Boula	Místo, kraj Druhá dokumentace Číslo zakázky Datum Měřítko	Domálice, Plzeňský PDPS 1017 07/2017 1:100
Investor: Stavba: Název výkresu:			SÚS PLZEŇSKÉHO KRAJE p.o. III/1903 DOMAŽLICE ŽEL. PŘEJEZD - KRUHOVÝ OBJEKT PŘÍČNÉ ŘEZY	objekt č. přílohy č. paré
			B	5