


KOORDINAČNÍ SITUACE
 M 1 : 1000

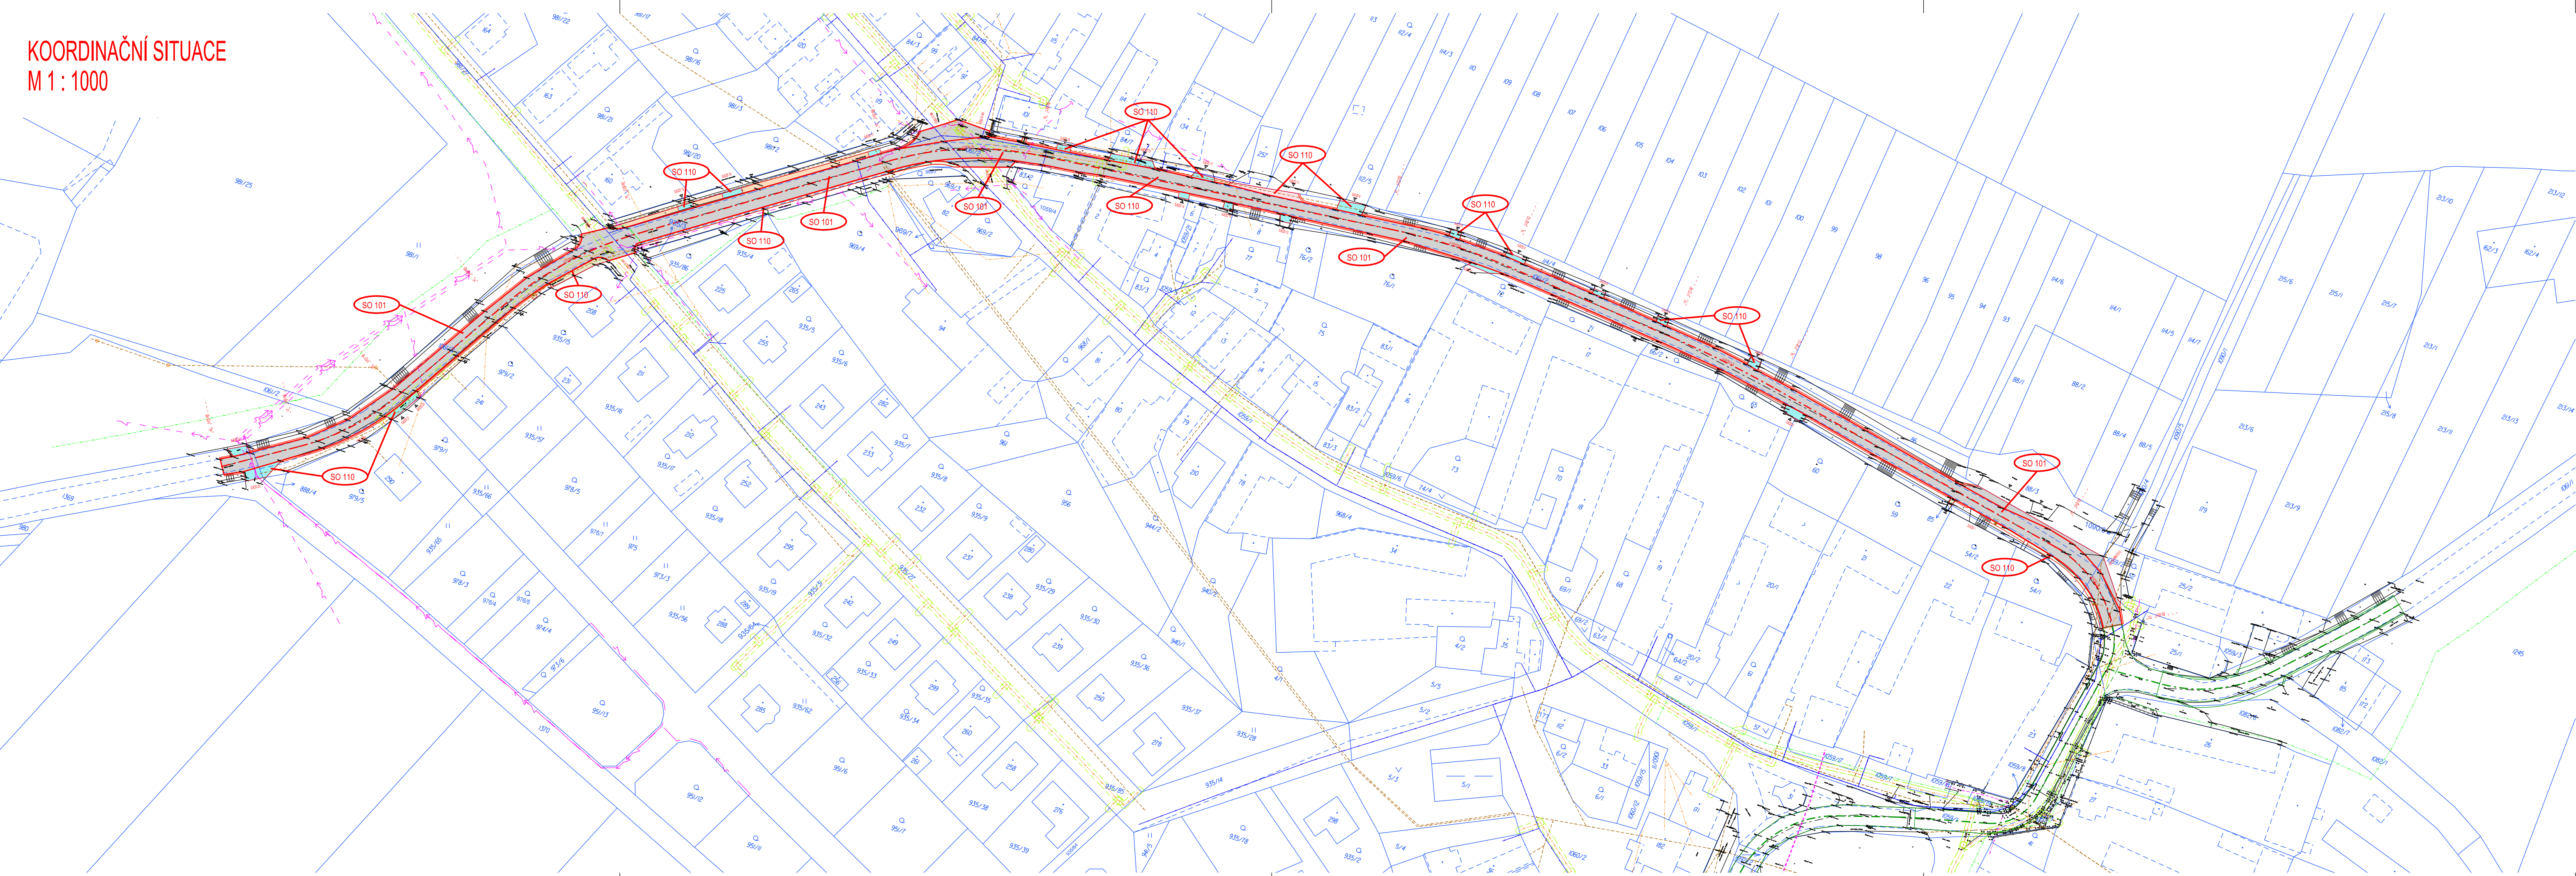

LEGENDA:

PLOCHY

- KOMUNIKACE - ŽIVICE (ZESÍLENÍ KONSTRUKCE)
- SJEZDY (ŽIVICE)
- SJEZDY (ŠTĚRKODŘT)
- CHODNÍK - DLAŽBA
- SJEZDY, VSTUPY, NEZPEVNĚNÁ KRAJNICE - ASFALTOVÝ RECYKLÁT
- ZELENĚ, TERÉNNÍ ÚPRAVY

INŽENÝRSKÉ SÍTĚ

- | STAV | NÁVRH |
|------|-------------------------------------|
| | PLYN STL (RWE) |
| | PLYN STL - OCHRANNÉ PÁSMO |
| | ELEKTRO NN - NADZEMNÍ (ČEZ) |
| | ELEKTRO NN - PODZEMNÍ (ČEZ) |
| | SDĚLOVACÍ VEDENÍ - PODZEMNÍ (CETIN) |
| | SDĚLOVACÍ VEDENÍ - NADZEMNÍ (CETIN) |
| | VODOVOD (ČEVAK) |
| | KANALIZACE (ČEVAK) |

OSTATNÍ

- STAVBA "PD III/1823 SOBĚKURY - REKONSTRUKCE"

STAVEBNÍ OBJEKTY REALIZOVANÉ V RÁMCI STAVBY
 "PD - III/1822 SOBĚKURY - OPRAVA"

SO 101 KOMUNIKACE
 SO 110 CHODNÍKY, ÚPRAVY PŘÍPOJENÍ



OBJEDNATEL	SÚS PLZEŇSKÉHO KRAJE, ŠKROUPOVA 18, 306 13 PLZEŇ			
ZHOTOVITEL	U-PROJEKT DOS s.r.o.; U VAJEČKÁRNÝ 212, 330 33 MĚSTO TOUŠKOV IČ: 043 49 521 telefon: 775 901 486 e-mail u-projekt@outlook.cz http://www.u-projekt.cz			
ODPOVĚDNÝ PROJEKTANT SO, PS	NAVRHL, VYPRACOVAL	ÚČEL PD	PDPS	
ING. JIŘÍ ULMAN	ING. JIŘÍ ULMAN	DATUM	11 / 2016	
		MĚŘITKO	1 : 1000	
KRAJ: PLZEŇSKÝ	KATASTRÁLNÍ ÚZEMÍ: SOBĚKURY	FORMÁT	297 x 1050	
PD - III/1822 SOBĚKURY - OPRAVA SOUHRNNÉ ŘEŠENÍ STAVBY		ČÁST	A	
		PŘÍLOHA	2	
KOORDINAČNÍ SITUACE				