



SEZNAM MÍSTNOSTÍ 3.NP

0.	MÍSTNOST	PLOCHA
3.01	CHODBA	13,07 m ²
3.02	OKLID	2,03 m ²
3.03	WC – BEZBARIEROVÉ	4,05 m ²
3.04	PŘEDSÍŇKA UČITELE MUŽI	2,09 m ²
3.05	WC UČITELE MUŽI	1,90 m ²
3.06	PŘEDSÍŇKA UČITELE ŽENY	2,09 m ²
3.07	WC UČITELE ŽENY	1,90 m ²
3.08	PŘEDSÍŇKA HOŠI	8,34 m ²
3.09	WC HOŠI	13,43 m ²
3.10	PŘEDSÍŇKA DIVKY	14,66 m ²
3.11	WC DIVKY	5,33 m ²
3.12	HYGIENICKÁ KABINA	2,98 m ²
3.13	VÝTAH	4,64 m ²

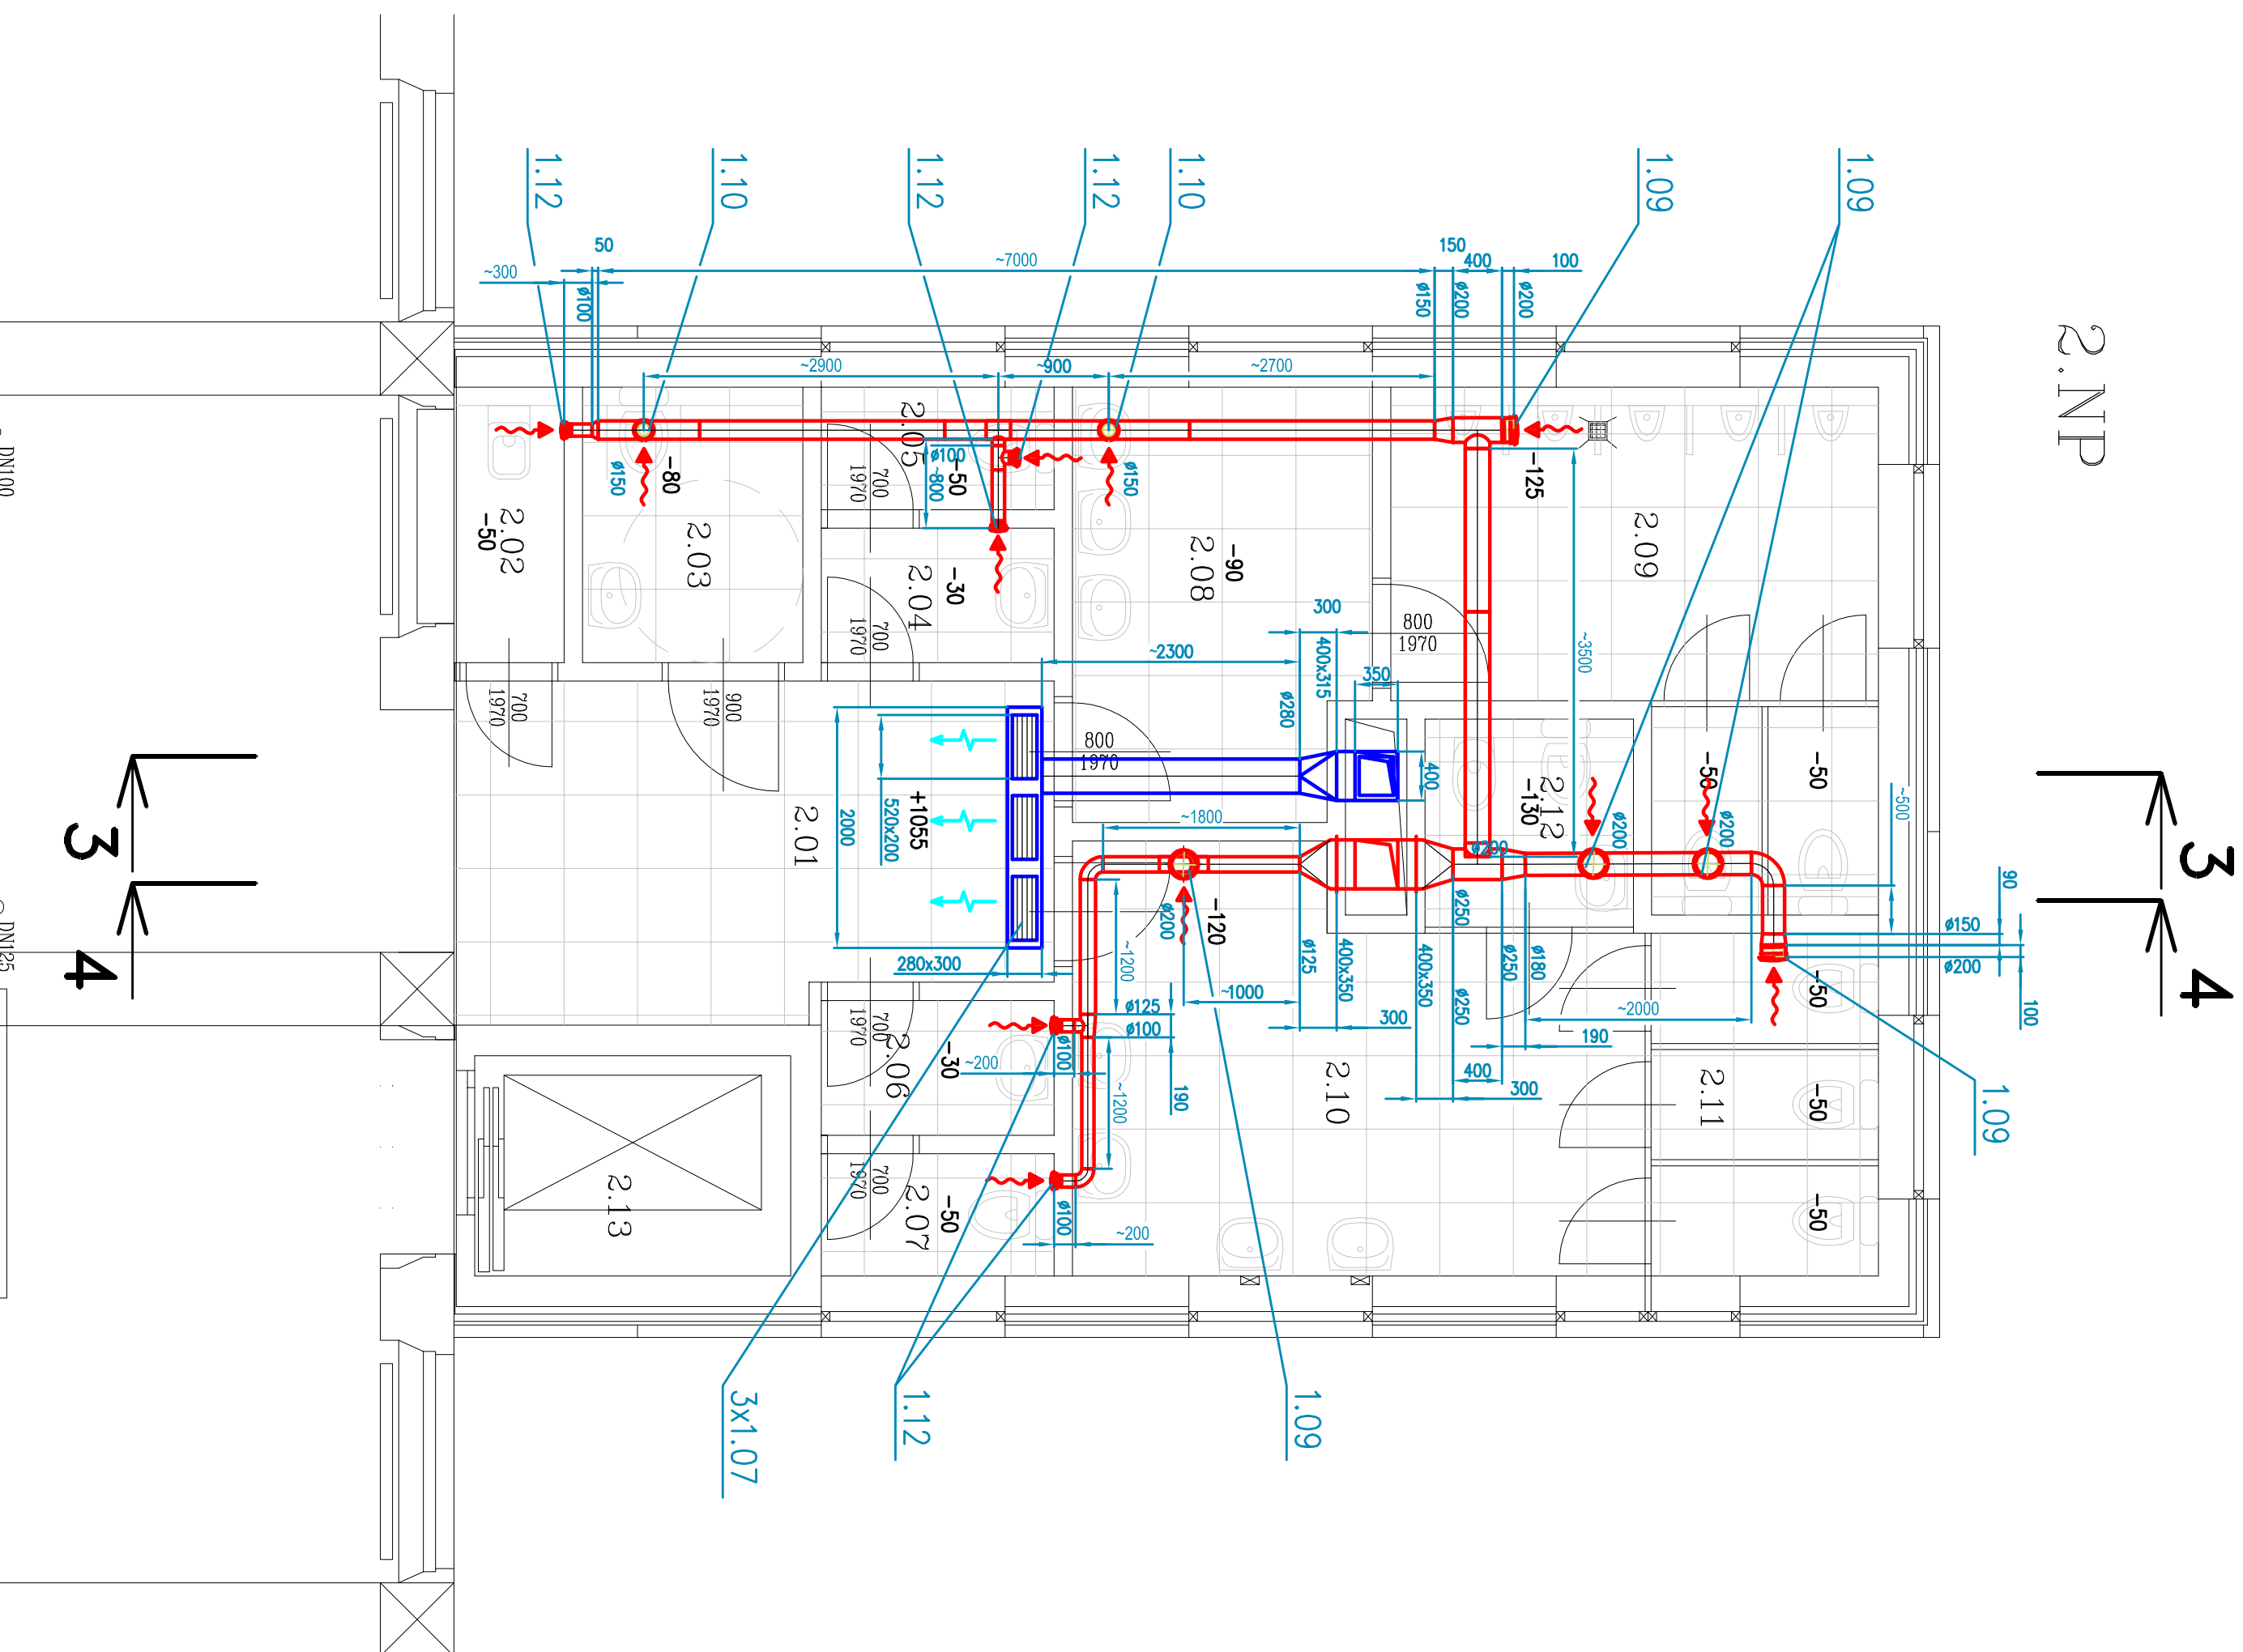

SEZNAM MÍSTNOSTÍ 2.NP

0.	MÍSTNOST	PLOCHA
2.01	CHODBA	13,07 m ²
2.02	OKLID	2,03 m ²
2.03	WC – BEZBARIEROVÉ	4,05 m ²
2.04	PŘEDSÍŇKA UČITELE MUŽI	2,09 m ²
2.05	WC UČITELE MUŽI	1,90 m ²
2.06	PŘEDSÍŇKA UČITELE ŽENY	2,09 m ²
2.07	WC UČITELE ŽENY	1,90 m ²
2.08	PŘEDSÍŇKA HOŠI	8,34 m ²
2.09	WC HOŠI	13,43 m ²
2.10	PŘEDSÍŇKA DIVKY	14,66 m ²
2.11	WC DIVKY	5,33 m ²
2.12	HYGIENICKÁ KABINA	2,98 m ²
2.13	VÝTAH	4,64 m ²

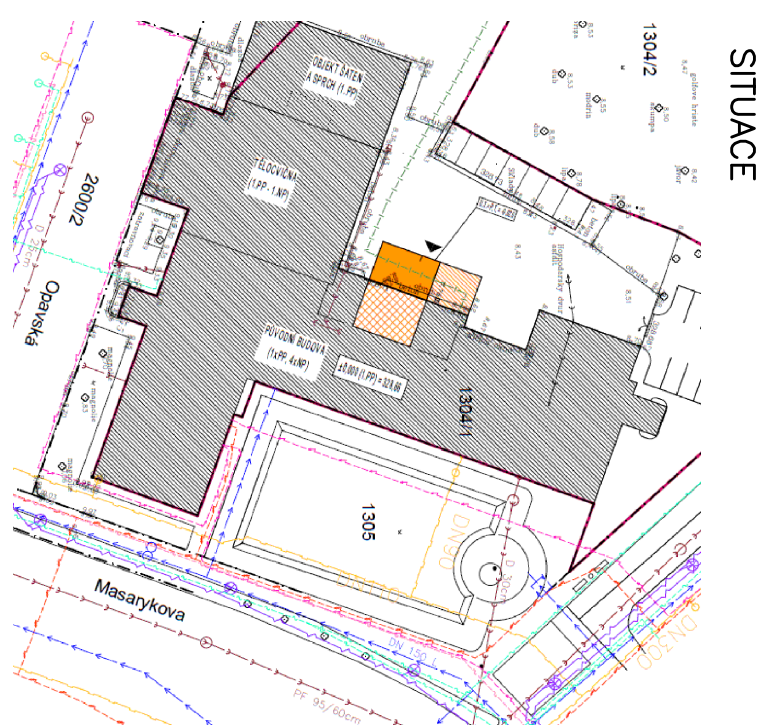

LEGENDA ZAŘÍZENÍ:

- ZAŘÍZENÍ Č. 1 – PŘÍVOD VZDUCHU
- ZAŘÍZENÍ Č. 1 – ODVOD VZDUCHU
- — — — — TEPELNÁ IZOLACE

KOTVENÍ POTRUBÍ PO 2M

TECHNICKÁ ZPRÁVA D.1.3.2.c (P1610040145)

VÝKAZ VÝMĚR D.1.3.2.b (P1610040151)

NAŠE ČÍSLO VÝKRESU V161040147

VZDUCHOTECHNICKÉ ZAŘÍZENÍ POSPOUIT A SPOUIT
S OCHRANNÝM VODIČEM DLE ČSN 32 2000-4-41

ARTTECH GROUP s.r.o. Jihoně 7, 312 16 Písek, tel./fax: +420-377434009-11, E-mail: arttech@arttech.cz

VYPRACOVAL PROJEKTANT HLAVNÍ PROJEKTANT KONTROLOVAL

SKÁČELOVÁ SKÁČELOVÁ Ing. KUBER Ing. KUBER

INVESTOR DRUH DOKUM. DSP + PVO

GYMÁZIUM LUDKA PIKA, OPAVSKÁ 823/2, PLZEŇ

BEZBARIEROVÉ OPRAVY – PŘÍSTAVBA VÝTAHU

A SOCIÁLNÍHO ZAŘÍZENÍ

D.1.3.2. VZDUCHOTECHNIKA

PŮDORYS 3.NP, 2.NP

ARTTECH – CAO – EXPERT – SYSTEM

D.1.3.2.c.2

DATEM 01.2017
MĚŘITKO 1:30