

Vrtmistr: Prokeš  
Typ soupravy: WIRTH B0  
Datum provedení - od: 26.10.2016  
- do: 26.10.2016


Hloubka sondy [m]: 7.50  
Hladina podz. vody: nebyla zastižena  
naražená [m]:  
ustálená [m]:

Y=	819 775.26
X=	1 069 613.62
Z=	328.61
Souř.systémy:	JTSK / Balt

od: [m] do: [m] vrtáno DN [mm]

od: [m] do: [m] paženo DN [mm]

Okres: Plzeň - město  
Katastr.území: MO Plzeň 4  
Mapa 1:25000: 12-333

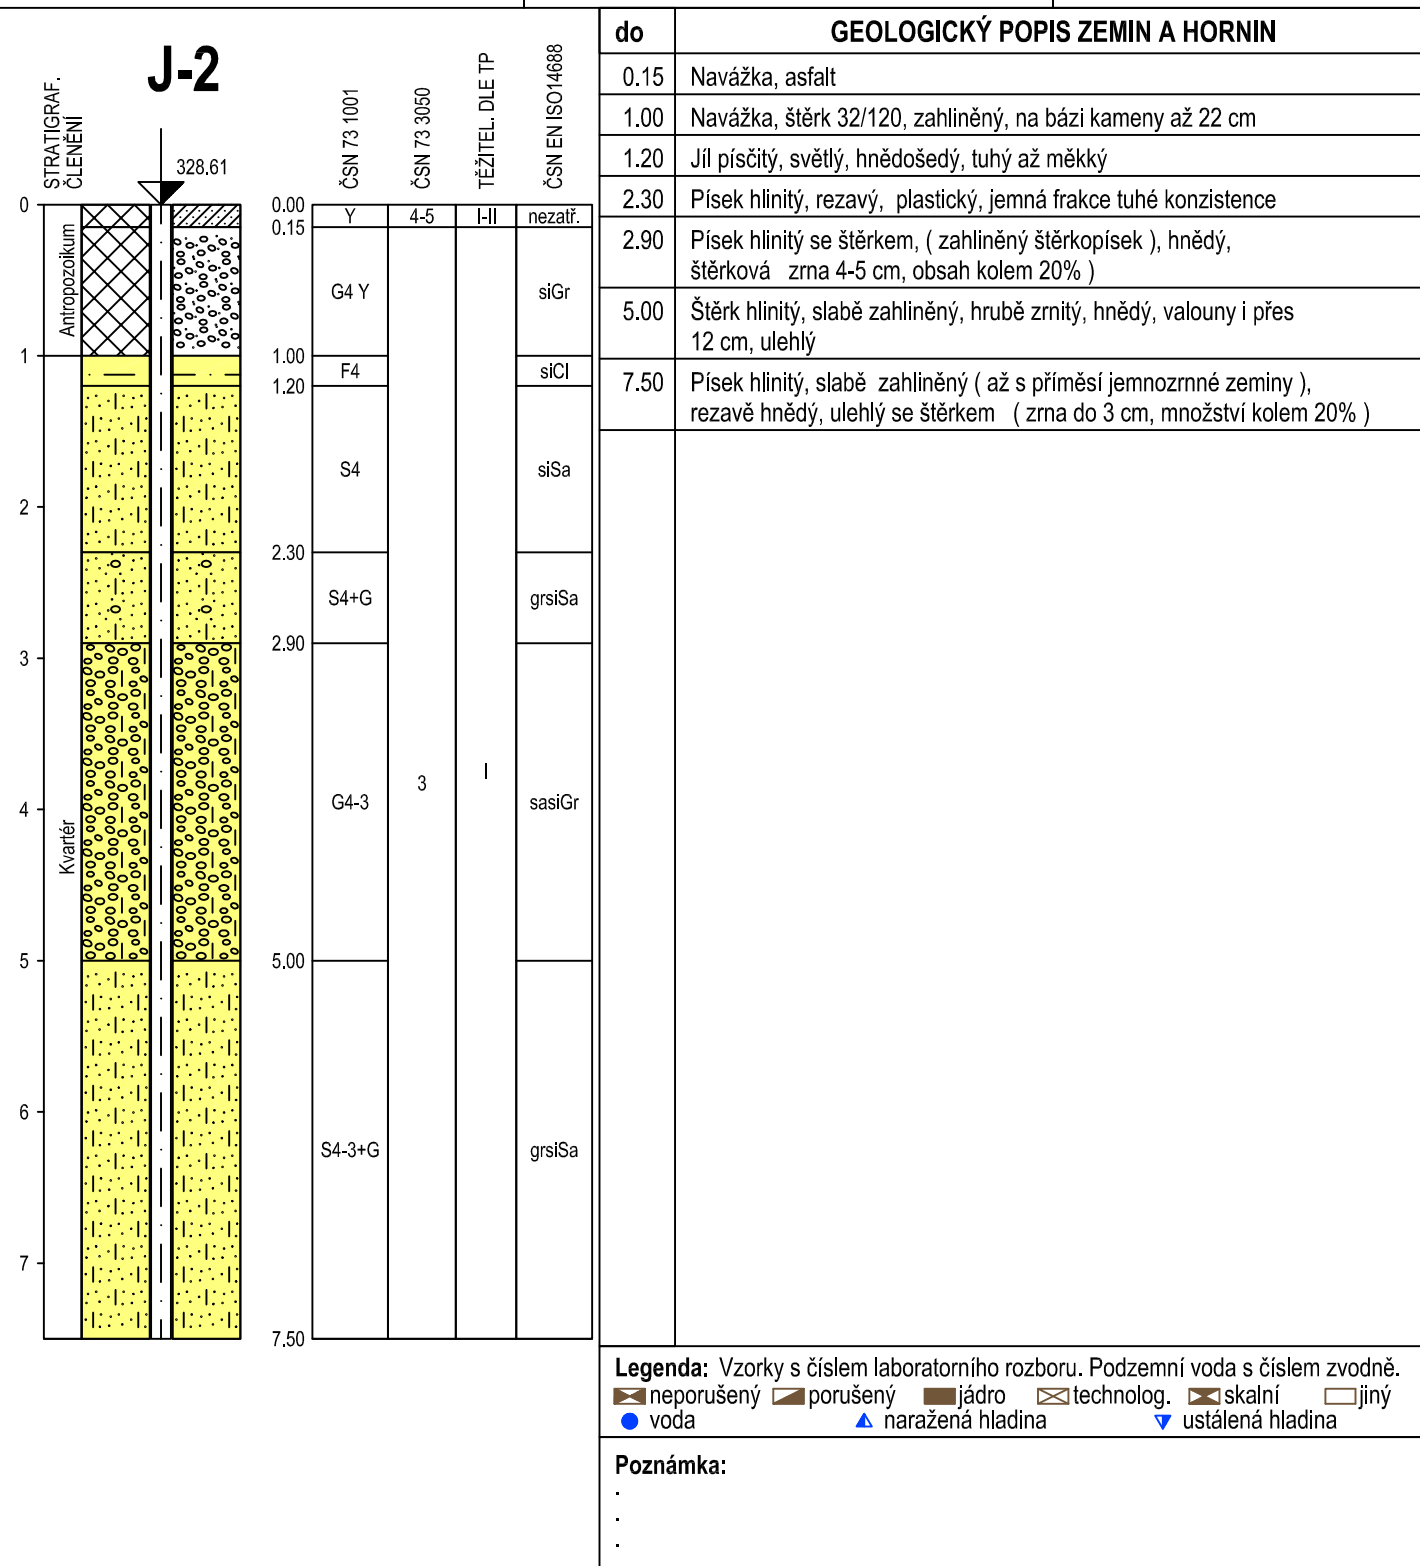

Název akce: **Plzeň - gymnázium L.Pika, přístavba**

Měřítko: 1: 50

Zak. číslo:	16/566
-------------	--------

Dokumentoval: RNDr. M. Faifr

Vyhodnotil: RNDr. M. Faifr

Zpracoval: RNDr. M. Faifra

Příloha č.: 4.2