


PŮDORYS 3.NP

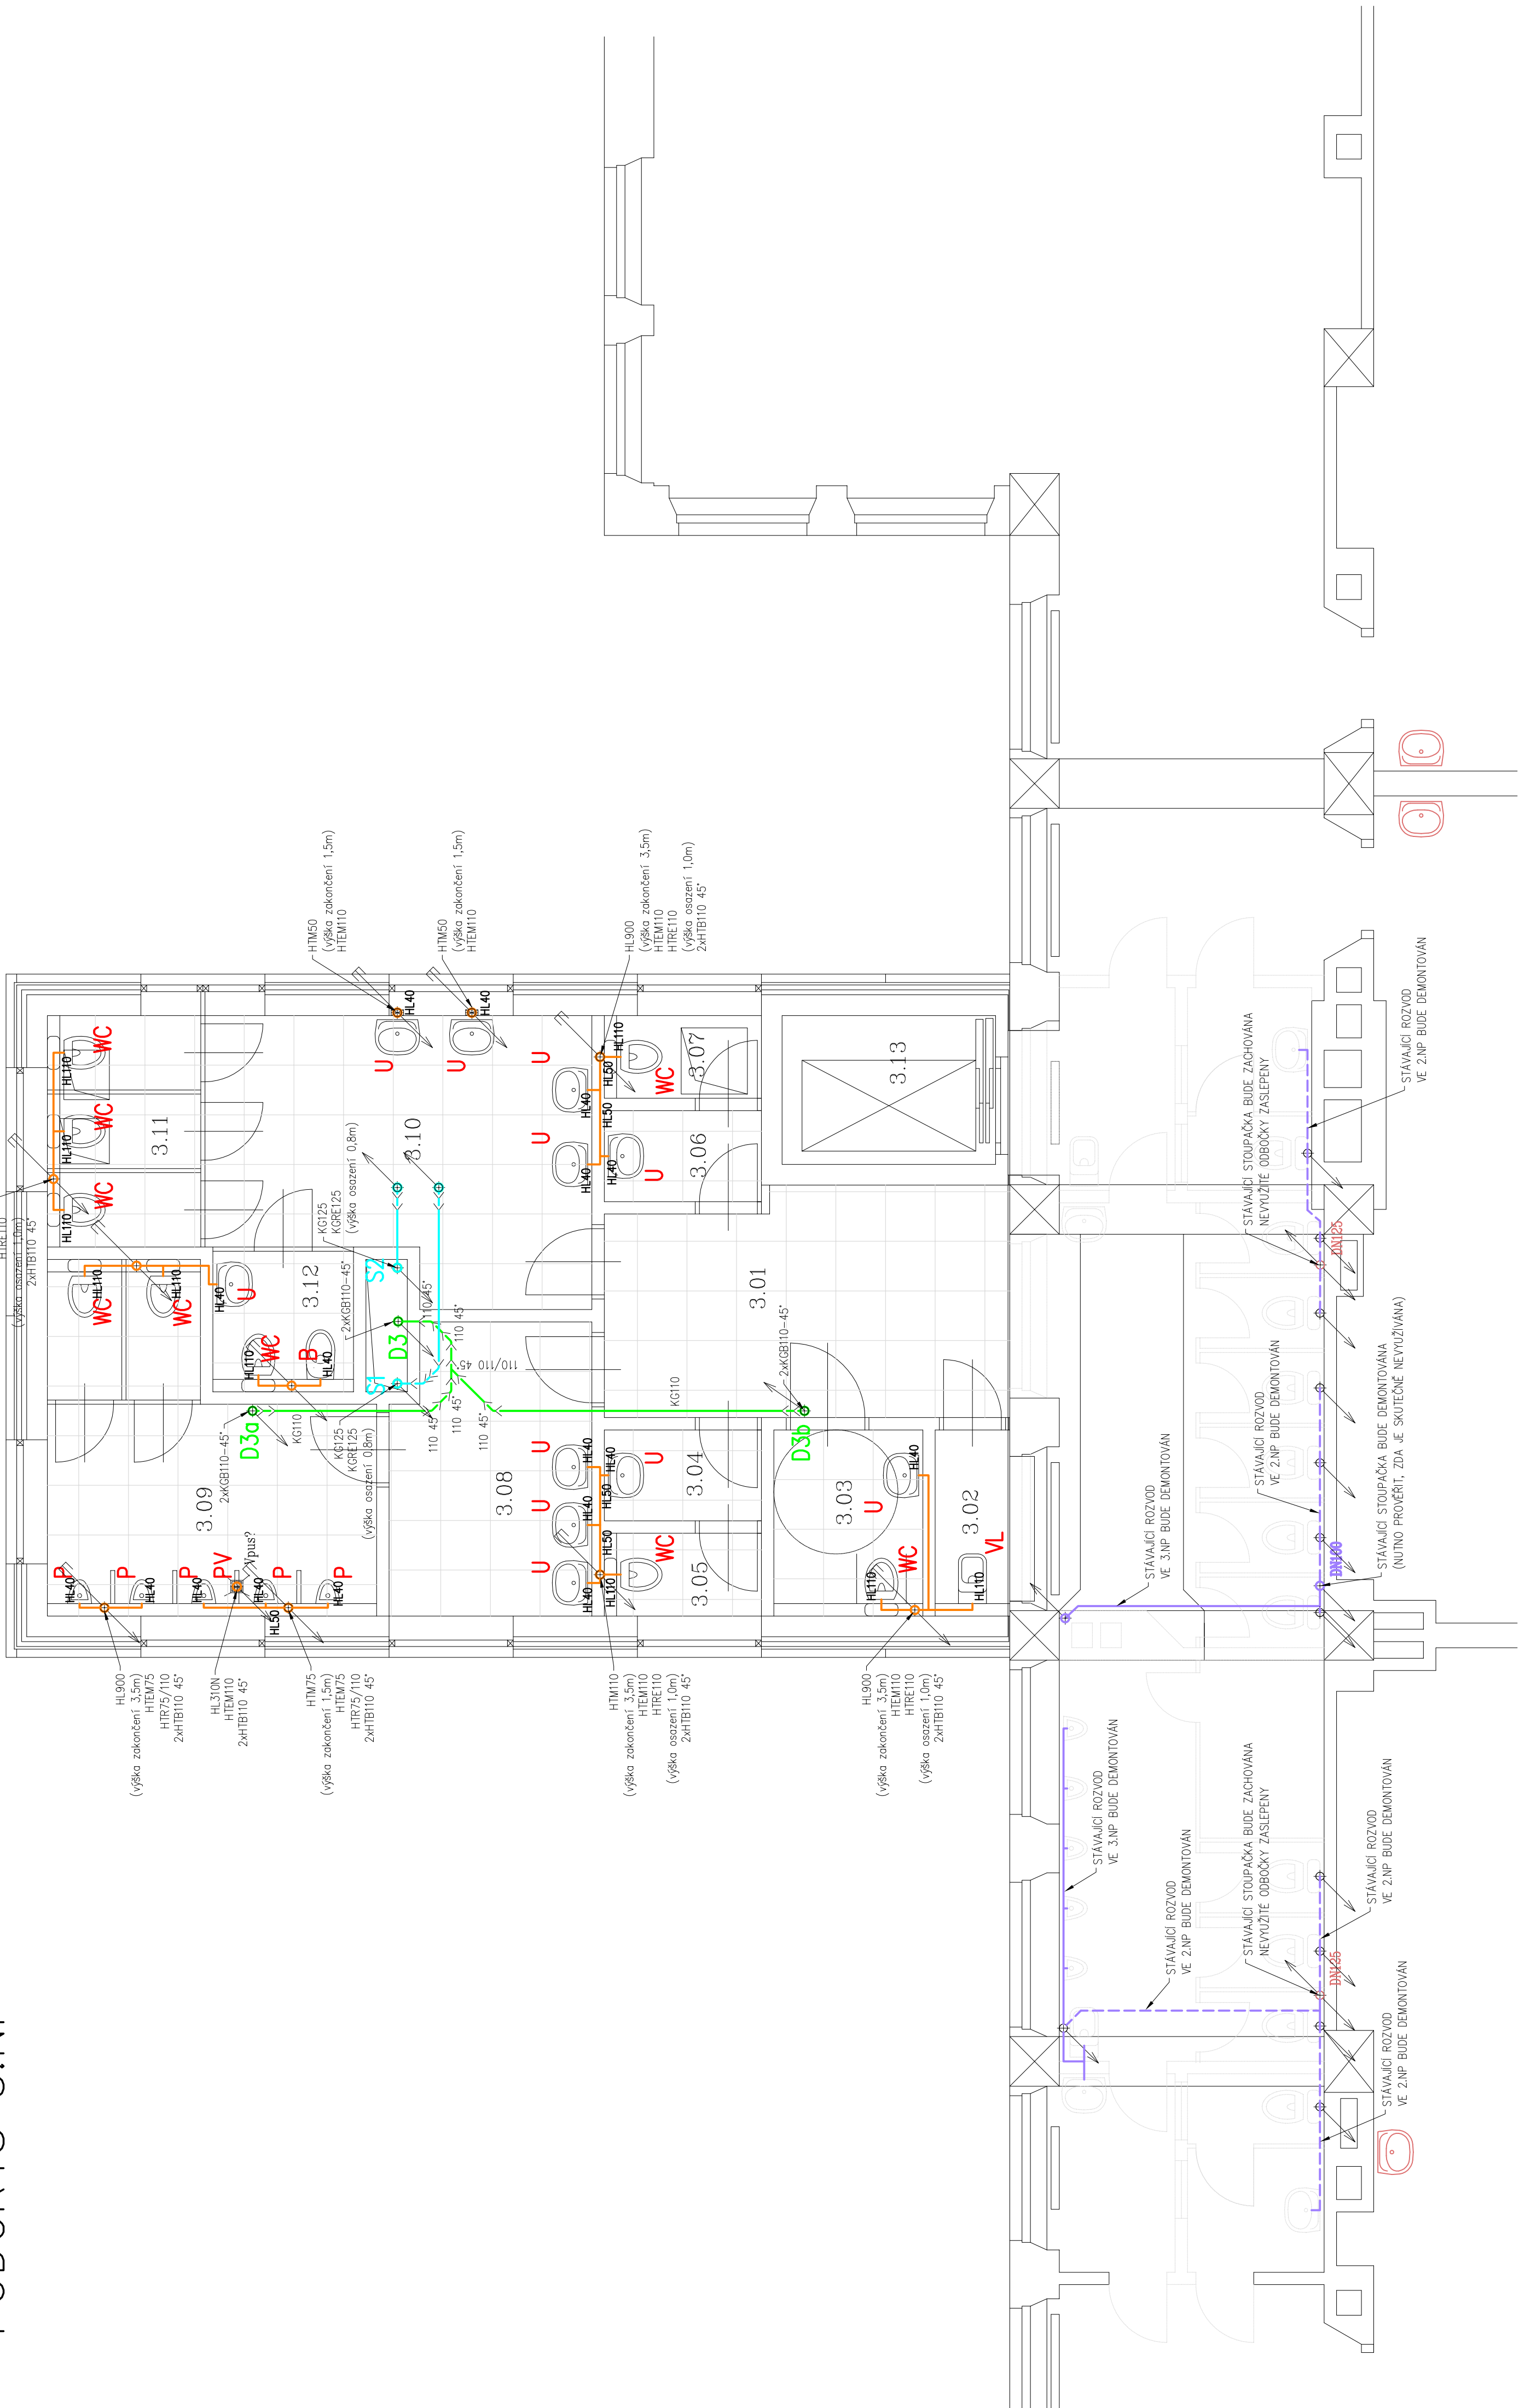

LEGENDA MÍSTNOSTI

0.	MÍSTNOST	PLOCHA
3.01	CHODBA	13.07 m2
3.02	OKLID	2.03 m2
3.03	WC – BEZBARÉROVĚ	4.05 m2
3.04	PŘEDSÍNKÁ UČITELE MUŽI	2.09 m2
3.05	WC UČITELE MUŽI	1.90 m2
3.06	PŘEDSÍNKÁ UČITELE ŽENY	2.09 m2
3.07	WC UČITELE ŽENY	1.90 m2
3.08	PŘEDSÍNKÁ HOŠI	8.34 m2
3.09	WC HOŠI	13.43 m2
3.10	PŘEDSÍNKÁ DÍVKY	14.66 m2
3.11	WC DÍVKY	5.33 m2
3.12	HYGIENICKÁ KABINA	2.98 m2
3.13	VÝTAH	4.64 m2

LEGENDA

SPLAŠKOVÁ KANALIZACE

- SVODNÉ POTRUBÍ VEDENÉ ZEMÍ (KG–systém DN110, 125, 160)
- PŘÍPOJNÉ POTRUBÍ VEDENÉ STĚNOU (HT–systém DN40, 50, 70)
- SVODNÉ POTRUBÍ VEDENÉ V PODHLEDU (KG–systém DN70, 110, 125)
- SVODNÉ POTRUBÍ VEDENÉ V ZEMI (KAMENINA)
- STÁVAJÍCÍ ROZVODY KANALIZACE VEDENÉ V PODLAŽÍ
- STÁVAJÍCÍ ROZVODY KANALIZACE URČENÉ K DEMONTÁŽI VEDENÉ V PODLAŽÍ
- STÁVAJÍCÍ ROZVODY KANALIZACE VEDENÉ POD PODLAŽÍM
- STÁVAJÍCÍ ROZVODY KANALIZACE URČENÉ K DEMONTÁŽI VEDENÉ POD PODLAŽÍM

DEŠŤOVÁ KANALIZACE

- SVISLÉ POTRUBÍ A SVODNÉ POTUBÍ VEDENÉ V PODHLEDU (KG–systém DN100, 125)
- SVODNÉ POTRUBÍ VEDENÉ V ZEMI (KG–systém DN125)

AIRTECH GROUP s.r.o., Jihlava 7. 312 16 Plzeň, tel./fax:++420-377430409-11, E-mail:airtech@airtech.cz		AIRTECH®	
VYPRACOVAL	PROJEKTANT	HLAVNÍ PROJEKTANT	KONTROLOVAL
	MATOUŠKOVÁ	<i>Mašková</i>	ing.KUBR
INVESTOR		ČÍS. ZAK. AIRTECH	
GYMNAZIUM LUČKA PIKA, OPAVSKÁ 826/21, PLZEŇ		16100401	
BEZBARÉROVĚ ÚPRAVY – PŘÍSTAVBA VÝTAHU A SOCIÁLNÍHO ZAŘÍZENÍ		DRUH DOKUM.	
GYMNAZIUM LUČKA PIKA V PLZNI, OPAVSKÁ 823/21, PLZEŇ		DATUM	
D.1.5 ZTI, rozvody vody a kanalizace		MĚŘÍTKO	
D.1.5.b.4 KANALIZACE – PŮDORYS 3.NP		V1610040105	