



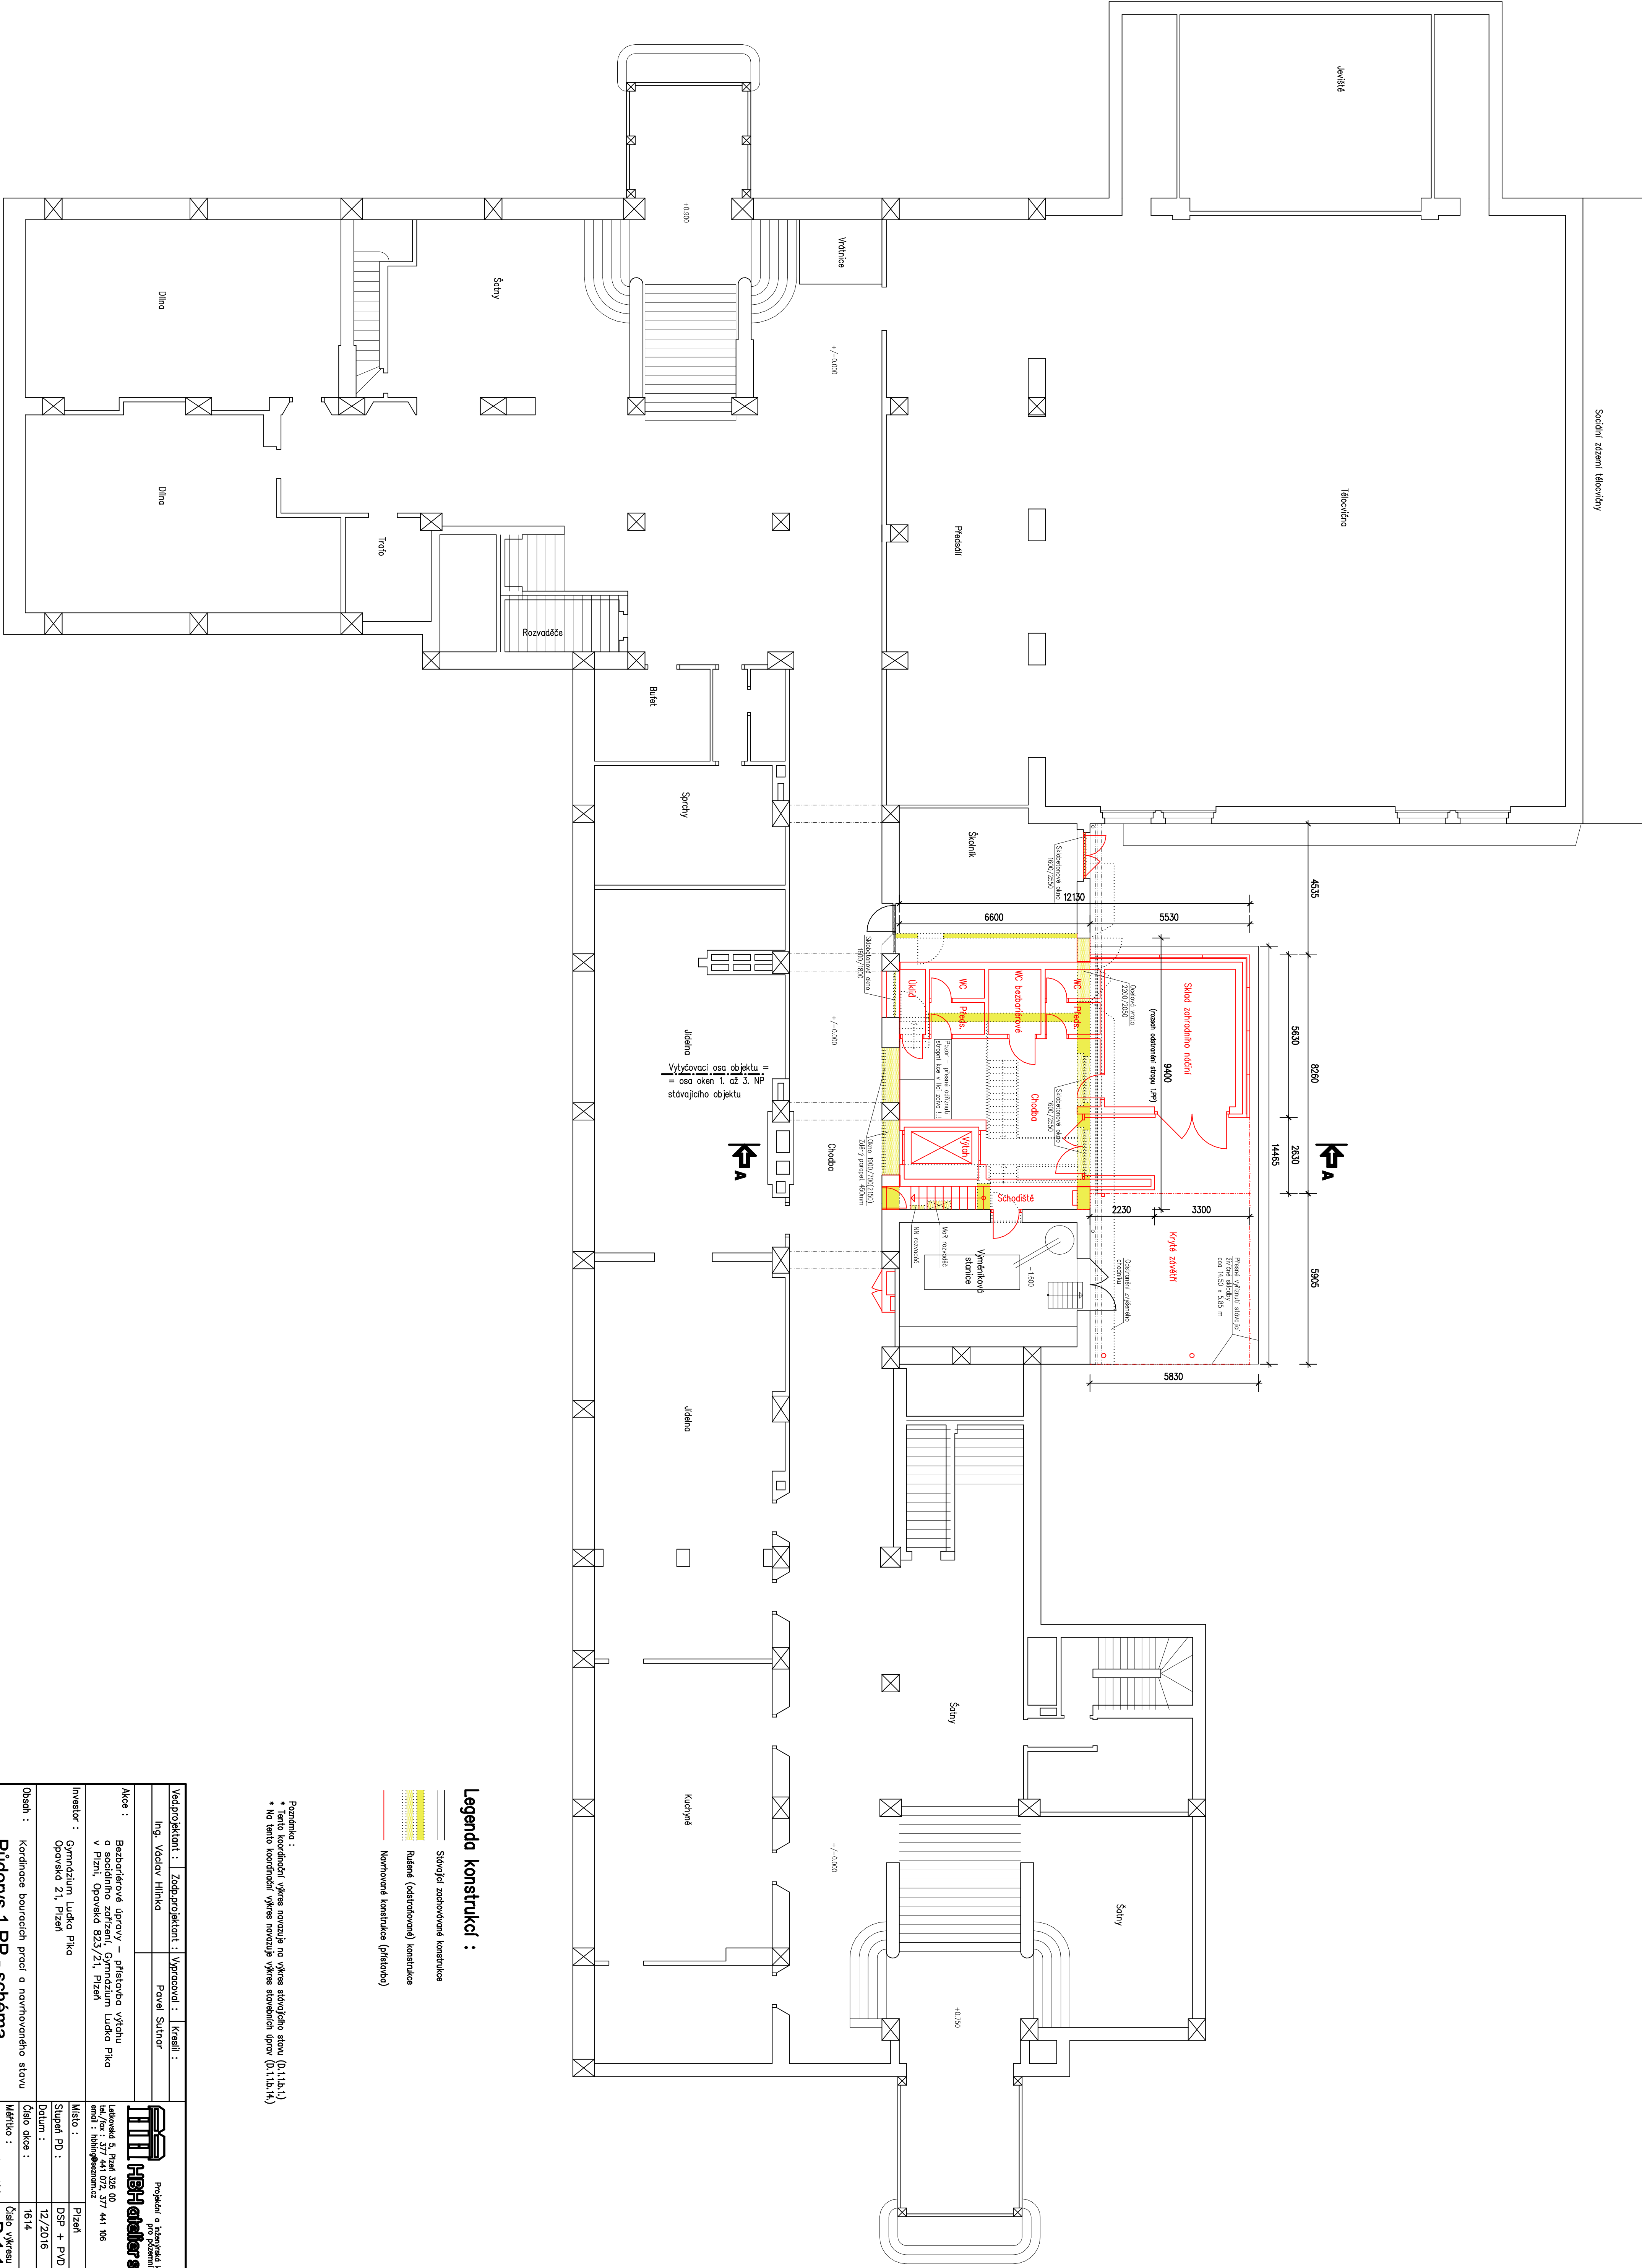

Legenda konstrukcí :


Poznámky :

