




5460 2800 5305

12130

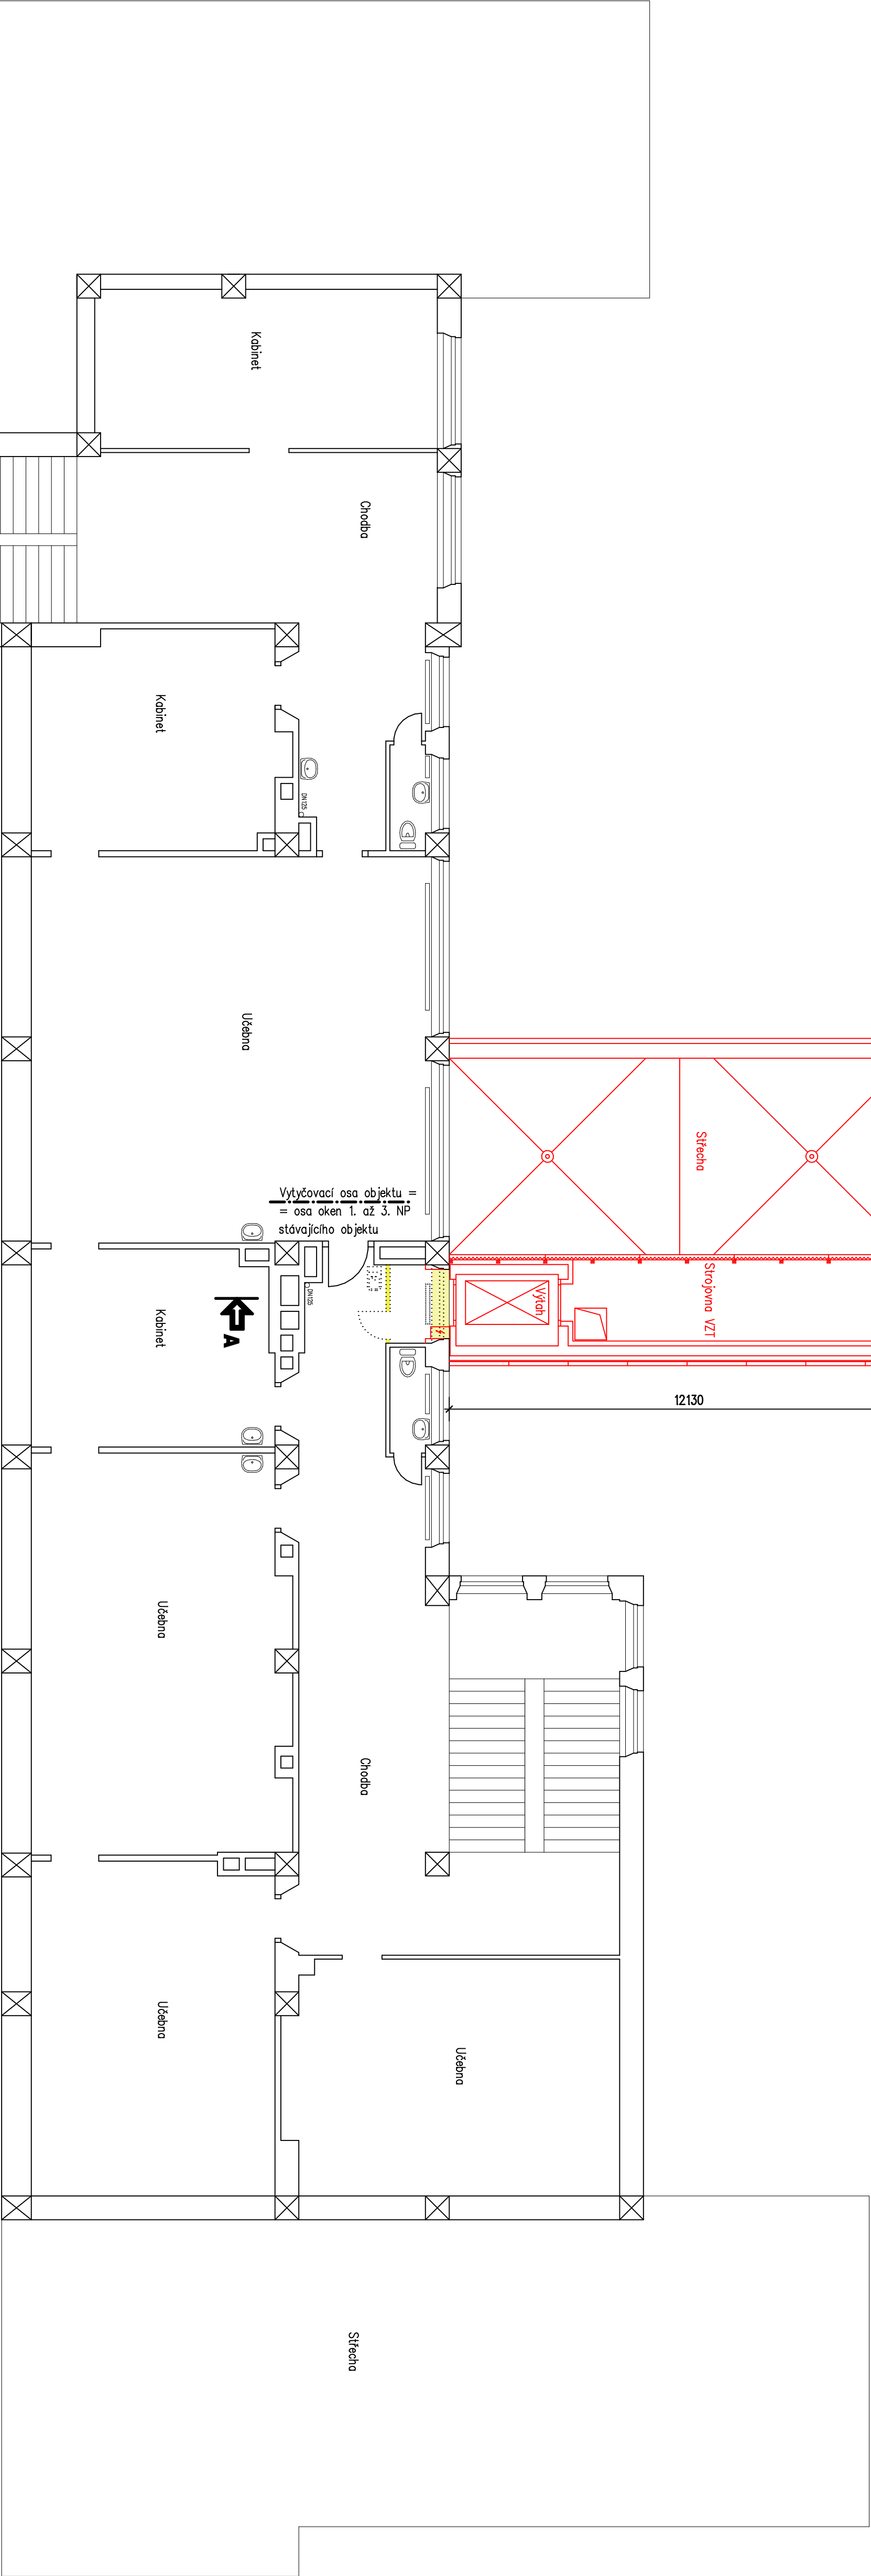

Vytýčovací osa objektu =
= osa oken 1. až 3. NP
stávajícího objektu



Legenda konstrukcí :

- Stavující zhotovené konstrukce
- Rušné (obětované) konstrukce
- Nové konstrukce (přístavby)

Poznámka :
* Všechny konstrukce jsou navrženy na výšce stávajícího stavu (0.1.1.b.5)
* Na tomto koordinátním výkresu jsou navrženy výšce stávajícího stavu (0.1.1.b.18)

Ved. projektant : Ing. Václav Hlínka		Zodp. projektant : Pavel Štítný		Kreslil :	
Akce : Bezbariérové úpravy – přístavba východu a sociálního zařízení, Gymnázium Ludka Píka v Pízní, Opavská 823/21, Pízní		Investor : Gymnázium Ludka Píka Opavská 21, Pízní		Místo : Supeř. PD : 12/2016	
Objekt : Kordince bouracích prací a novovzniklého stavu		Přiznání : DSP + PVD		Číslo akce : 1614	
Předmět : Púdorys 4.NP - schéma		Měřítko : 1 : 100		Číslo výkresu : D.1.1.b.11	

