



1.NP STÁVAJÍCÍ STAV

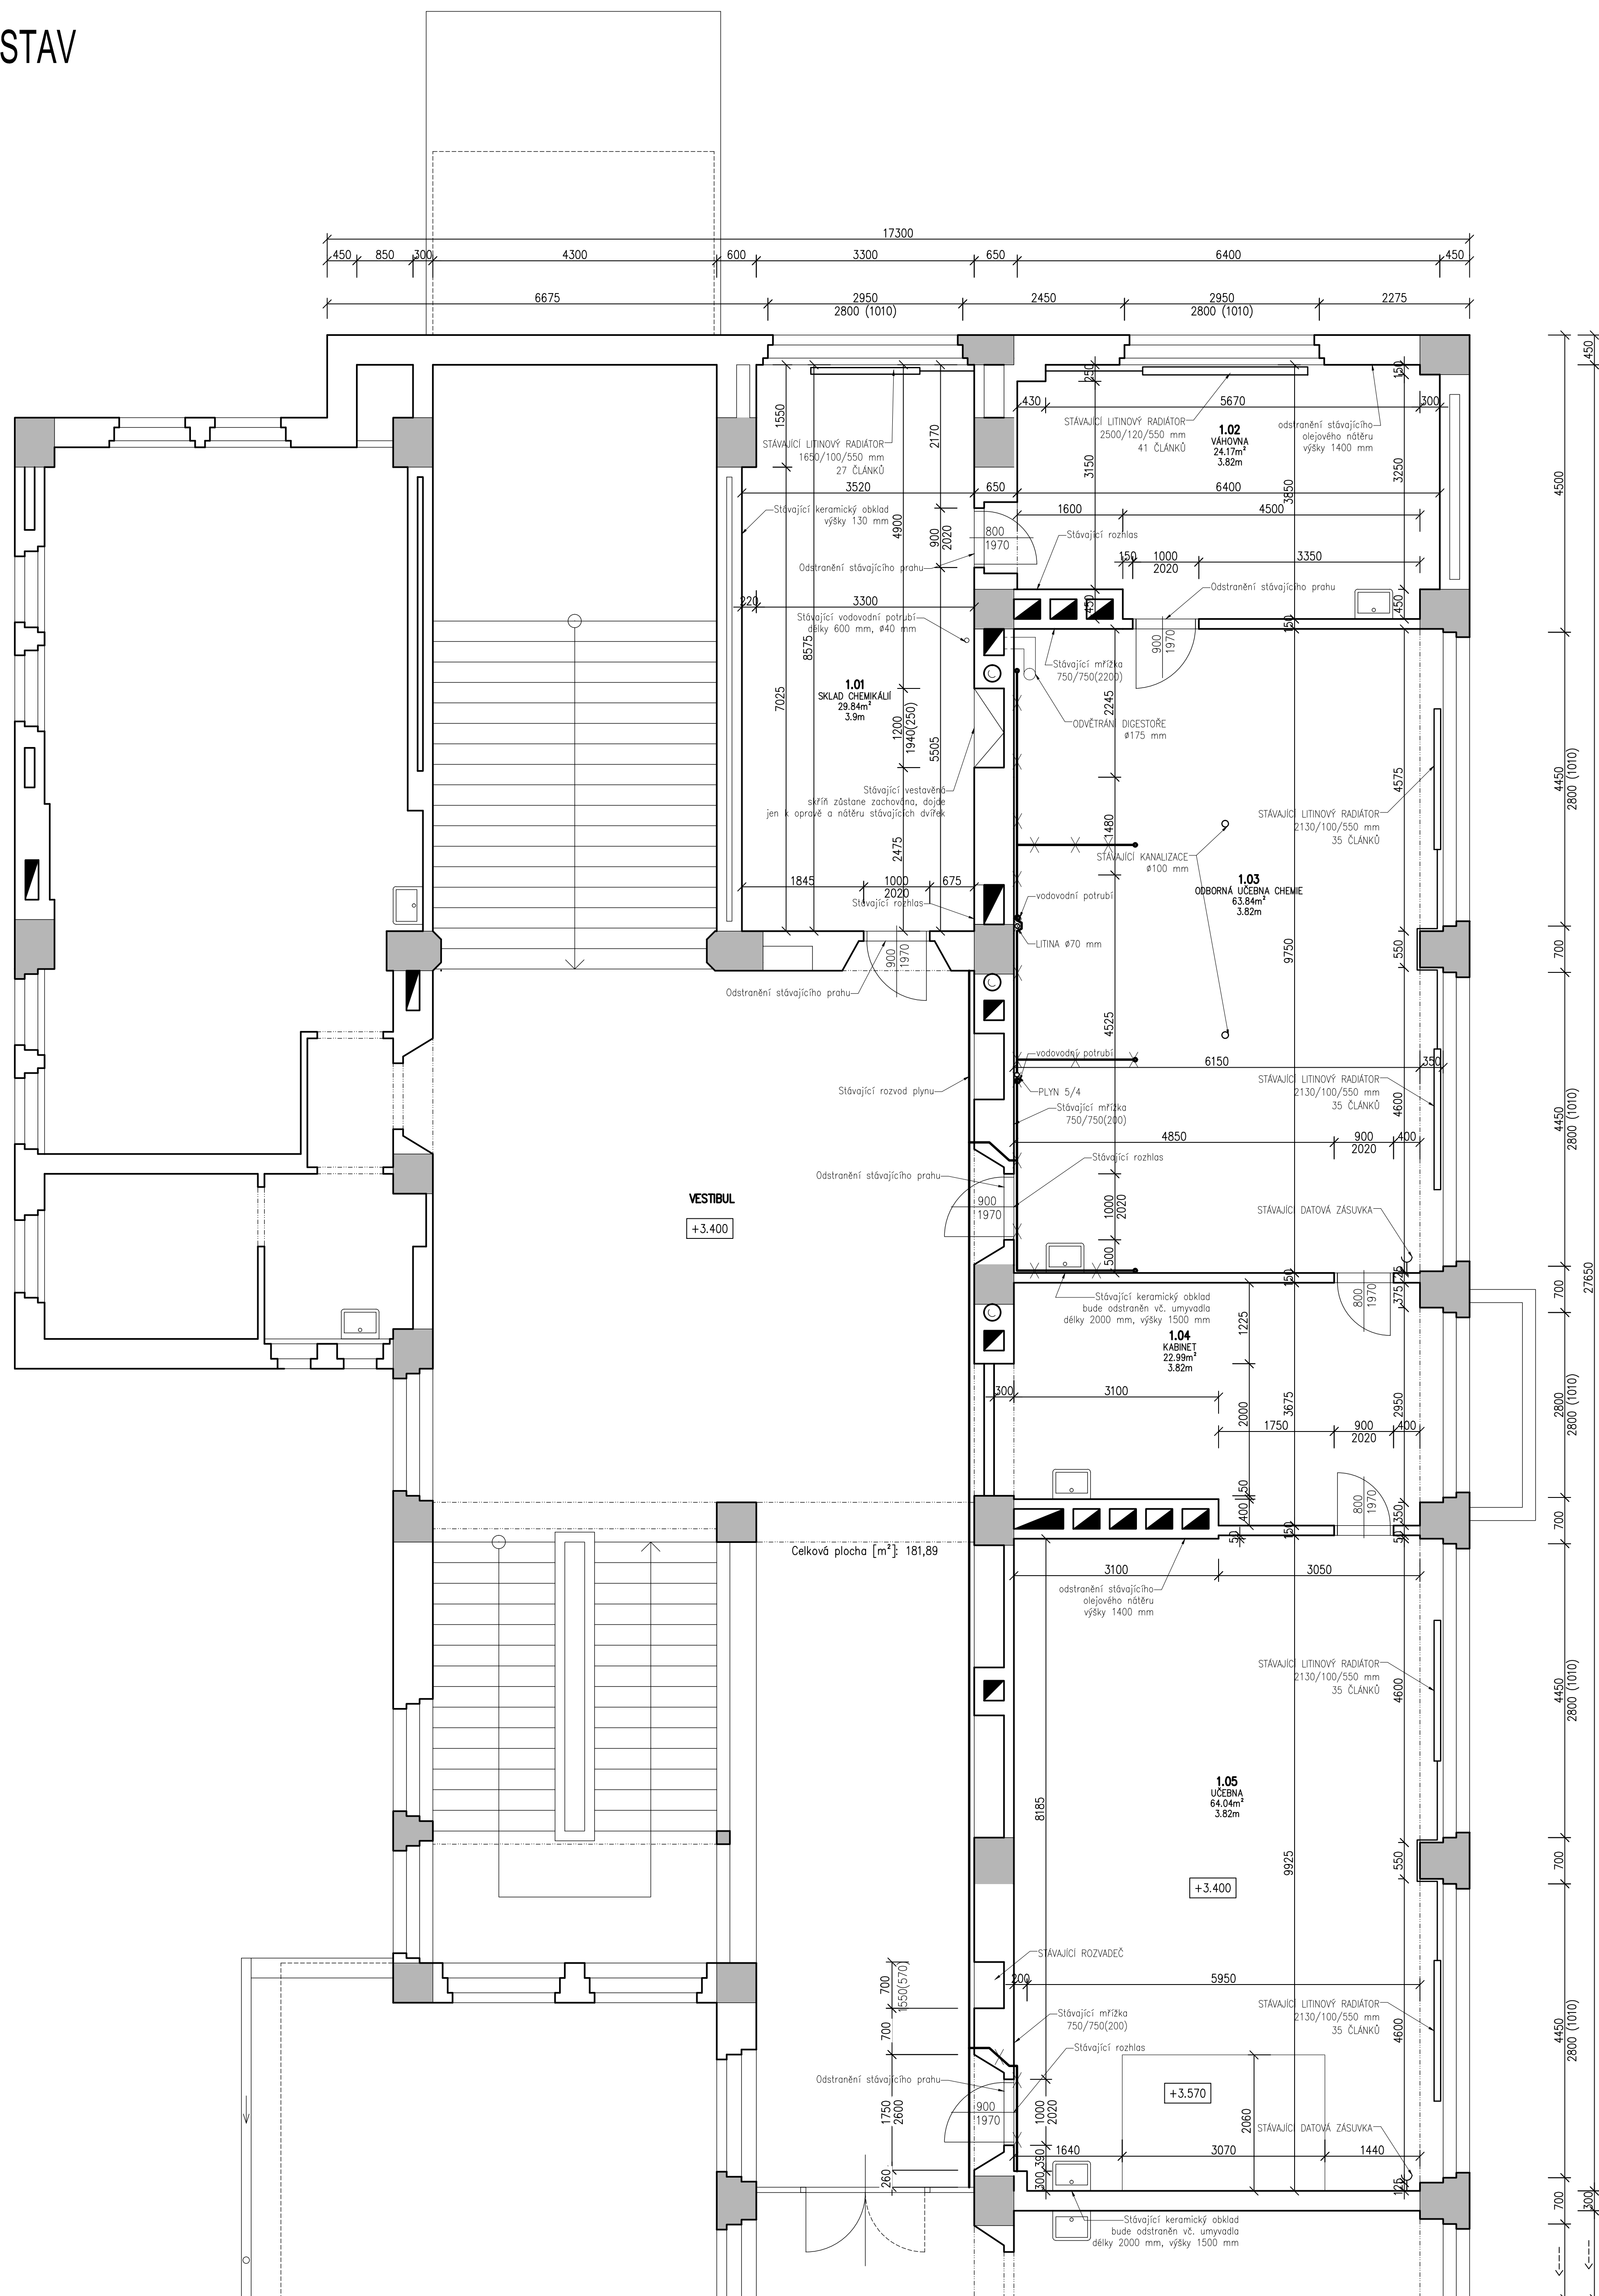

Tabulka místností					
Číslo	Jméno	Plocha [m ²]	Obvod [m]	Podlaha	Popis oprav
1.01	SKLAD CHEMIKÁLÍ	29,84	24,19	PVC	<p>-Demontáž stávajícího nábytku (včetně odvozu a likvidace), vestavěné skříně zůstane zachována</p> <p>-Na stávající vestavěné skříně bude odstraněn náter a vyjmuto zasklení o rozměrech 2x450/1170 mm.</p> <p>-Dojde k odstranění stávající PVC podlahy (2 vrstvy PVC na sobě) včetně přebroušení celé podkladní betonové plochy, odstranění keramického sádku výšky 130 mm, díky 24,2 m včetně omítky.</p> <p>-Stávající povrch stěn a stropu bude oškrábán</p> <p>-Dvěma křídla zůstanou zachována, budou jen opatřena příslušným náterem, barva dle investora</p> <p>-Odstranění stávajících dřevěných prahů, délky 1000 mm, 900 mm.</p> <p>-Bude provedeno kompletní očštění a odstranění náteru stínového radiátoru 1650/100/550 mm včetně ÚT potrubí délky 1,8 m, bez jeho odmontování na žádost investora</p> <p>-Stávající viditelné vodovodní potrubí délky 0,6 m bude přeloženo do drážky ve zdivu.</p> <p>-Záříkové svítidla (4 ks) budou odstraněna včetně záusvek a vypínačů</p>
1.02	VÁHOVNA	24,17	21,50	PVC	<p>-Demontáž stávajícího nábytku (včetně odvozu a likvidace)</p> <p>-Dojde k odstranění stávající PVC podlahy (2 vrstvy PVC na sobě) včetně přebroušení celé podkladní betonové plochy, odstranění keramického sádku výšky 130 mm, díky 22 m včetně omítky</p> <p>-Stávající povrch stěn a stropu bude oškrábán</p> <p>-Odstranění stávajícího olejového náteru výšky 1400 mm.</p> <p>-Stávající dřevní křídla budou zachována a opatřena příslušným náterem, barva dle investora</p> <p>-Odstranění stávajícího dřevěného prahu, délky 1000 mm.</p> <p>-Stávající záříkové svítidla (3 ks) budou odstraněna včetně záusvek a vypínačů</p> <p>-Bude odstraněno umyvadlo včetně napojení na vodu a kanalizaci, nové rozvody budou zasekný do zdi a přizpůsobeny nové poloze vestavěného umyvadla.</p>
1.03	ODBORNÁ UČEBNA CHEMIE	63,18	33,20	PVC	<p>-Demontáž stávajícího nábytku včetně funkčních i nefunkčních rozvodů, trub, tvoraců a uzávěrů, cca 78 m a zařízení technických instalací (včetně odvozu a likvidace)</p> <p>-Demontáž stávajícího keramického umyvadla vč. odvozu a likvidace.</p> <p>-Demontáž stávající interaktivní sestavy s tabulí tak, aby nedošlo k jejímu poškození, po provedení oprav bude namontována zpět</p> <p>-Dojde k odstranění stávající PVC podlahy (2 vrstvy PVC na sobě) včetně přebroušení celé betonové podkladní plochy, odstranění keramického sádku výšky 130 mm, díky 33,5 m včetně omítky.</p> <p>-Stávající povrch stěn a stropu bude oškrábán</p> <p>-Odstranění stávajícího keramického obkladu, délky 2000 mm, výšky 1500 mm včetně omítky.</p> <p>-Viditelné plynové potrubí délky 19,5 m bude odstraněno a řádně zasepeno.</p> <p>-Vodovodní potrubí délky 1 m (2 ks kalfinek) a kanalizační potrubí délky 3,85 m bude přeloženo do drážek ve zdivu a stropu do suterénu.</p> <p>-Stávající dřevní křídla zůstanou zachována, budou jen opatřeny příslušným náterem, barva dle investora</p> <p>-Odstranění stávajícího dřevěného prahu, délky 1000 mm.</p> <p>-Demontáž stávající digestoře včetně odsávání a technických zařízení (včetně odvozu a likvidace).</p> <p>-Stávající záříkové svítidla (8 ks a 2 ks zavěšených) budou odstraněna včetně záusvek a vypínačů.</p>
1.04	KABINET	22,99	20,95	PVC	-
1.05	UČEBNA	64,04	33,55	PVC	<p>-Demontáž stávajícího nábytku na stupínku (včetně odvozu a likvidace), vestavěného stávajícího nábytku a jeho uložení na místo dle investora.</p> <p>-Demontáž stávajícího keramického umyvadla vč. odvozu a likvidace.</p> <p>-Dojde k odstranění stávající PVC podlahy (2 vrstvy PVC na sobě) včetně přebroušení celé podkladní betonové plochy, odstranění keramického sádku výšky 130 mm, díky 33,6 m včetně omítky, včetně PVC na stupínku s hliníkovými listami (u podlahy i na hraně stupínku) po obvodu délky 15 m.</p> <p>-Stávající povrch stěn a stropu bude oškrábán</p> <p>-Odstranění stávajícího olejového náteru výšky 1400 mm.</p> <p>-Odstranění stávajícího keramického obkladu, délky 2000 mm, výšky 1500 mm včetně omítky.</p> <p>-Viditelné plynové potrubí délky 2,5 m bude odstraněno a řádně zasepeno.</p> <p>-Stávající dřevní křídla zůstanou zachována, budou jen opatřeny příslušným náterem, barva dle investora</p> <p>-Odstranění stávajícího dřevěného prahu, délky 1000 mm.</p>

LEGENDA

- PLYNOVÉ POTRUBÍ
 RUŠENÉ PLYNOVÉ POTRUBÍ
 ST. POTRUBÍ

[illegible]