



PODÉLNÝ ŘEZ A-A 1:50

◀ BĚLÁ NAD RADBUZOU ČEČÍN ▶

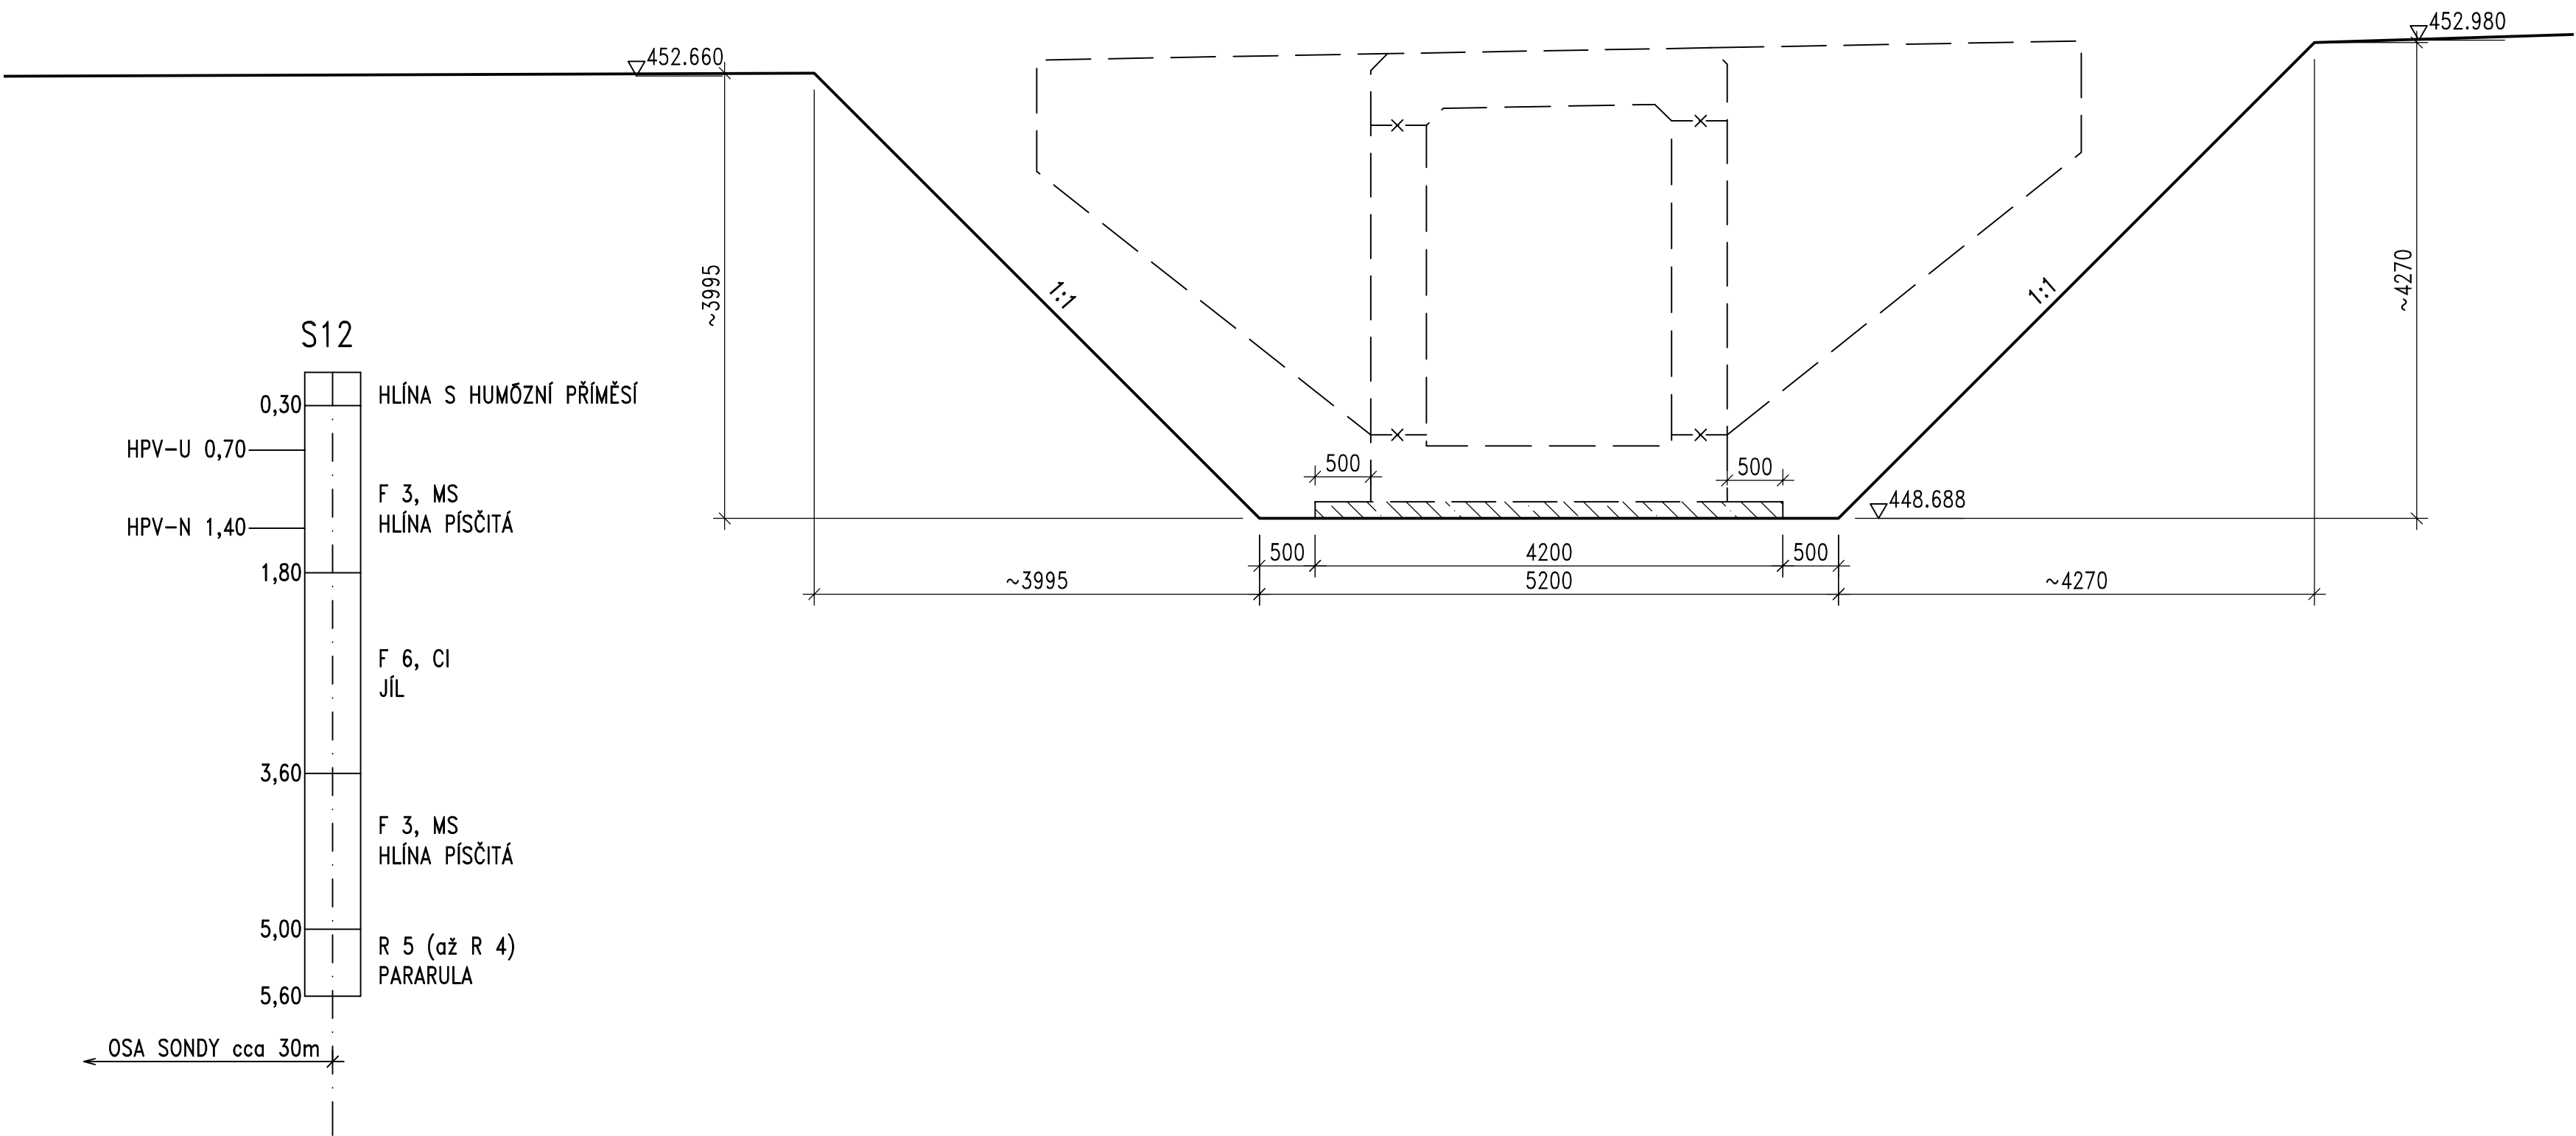

PŮDORYS 1:50

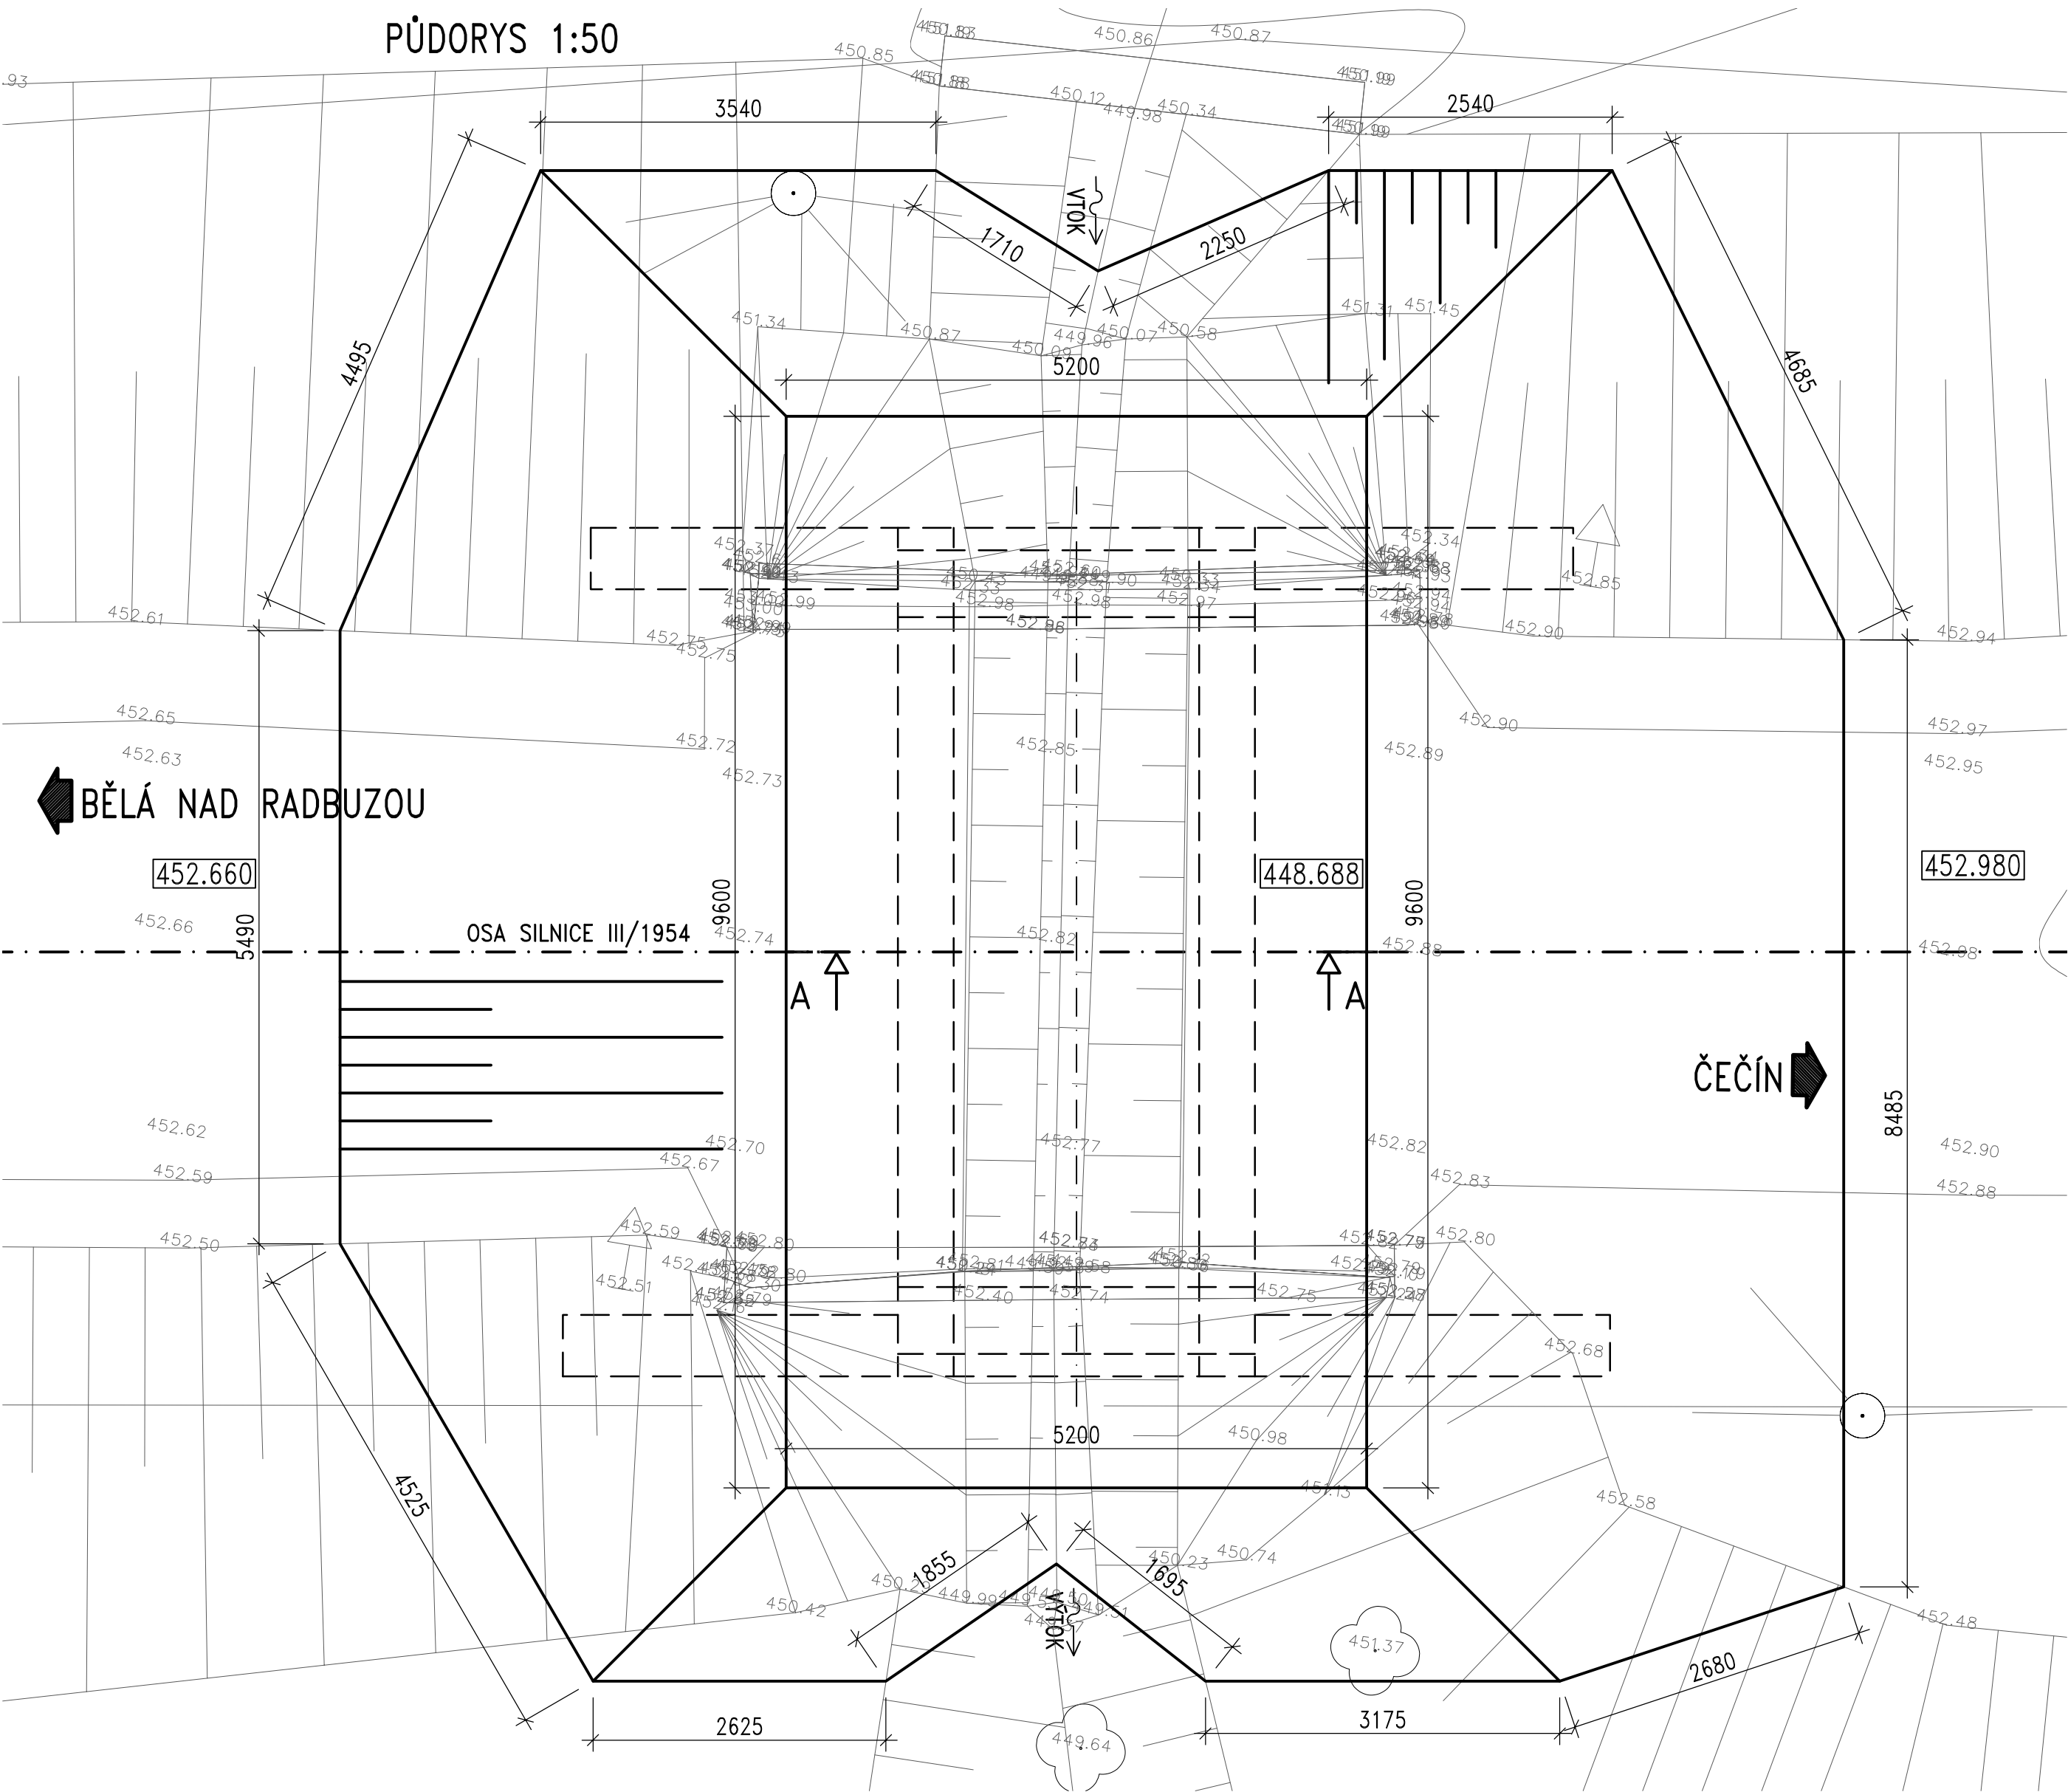


Akce:


Most ev.č. 1954–2 před obcí Bělá nad Radbuzou

Objednatel:

**SPRÁVA A ÚDRŽBA SILNIC
PLZEŇSKÉHO KRAJE, P.O.
ŠKROUPOVA 18, 306 13 PLZEŇ**



Souřadnicový systém: S–JTSK
Výškový systém: Bpv

Číslo zakázky:	17 035 00	HIP:	Ing. Jan KOMANEC	 Praha 4, Bezová 1658, 147 14 tel: +420 241086735 fax: +420 244461038
Schválil:	Ing. Václav HVÍZDAL	Zodp. projektant:	Ing. Jan KOMANEC	
Tech. kontrola:	Ing. Václav KVASNÍČKA	Vypracoval:	Bc. Petr VOJTÍSEK	
			vajtisek@pontex.cz	

Objednatel: SÚS Plzeňského kraje, p.o.	Obec: Bělá nad Radbuzou	Kraj: Plzeňský
Akce: Most ev.č. 1954–2 před obcí Bělá nad Radbuzou	Datum: 10/2017	Stupeň: PDPS
Část: C. STAVEBNÍ ČÁST	Souprava:	Č. přílohy: 8
Objekt: SO 201 – MOST		
Příloha: VÝKOPY		