


MOST EV.Č. 230 - 015 SVAHY
SITUACE
1: 500

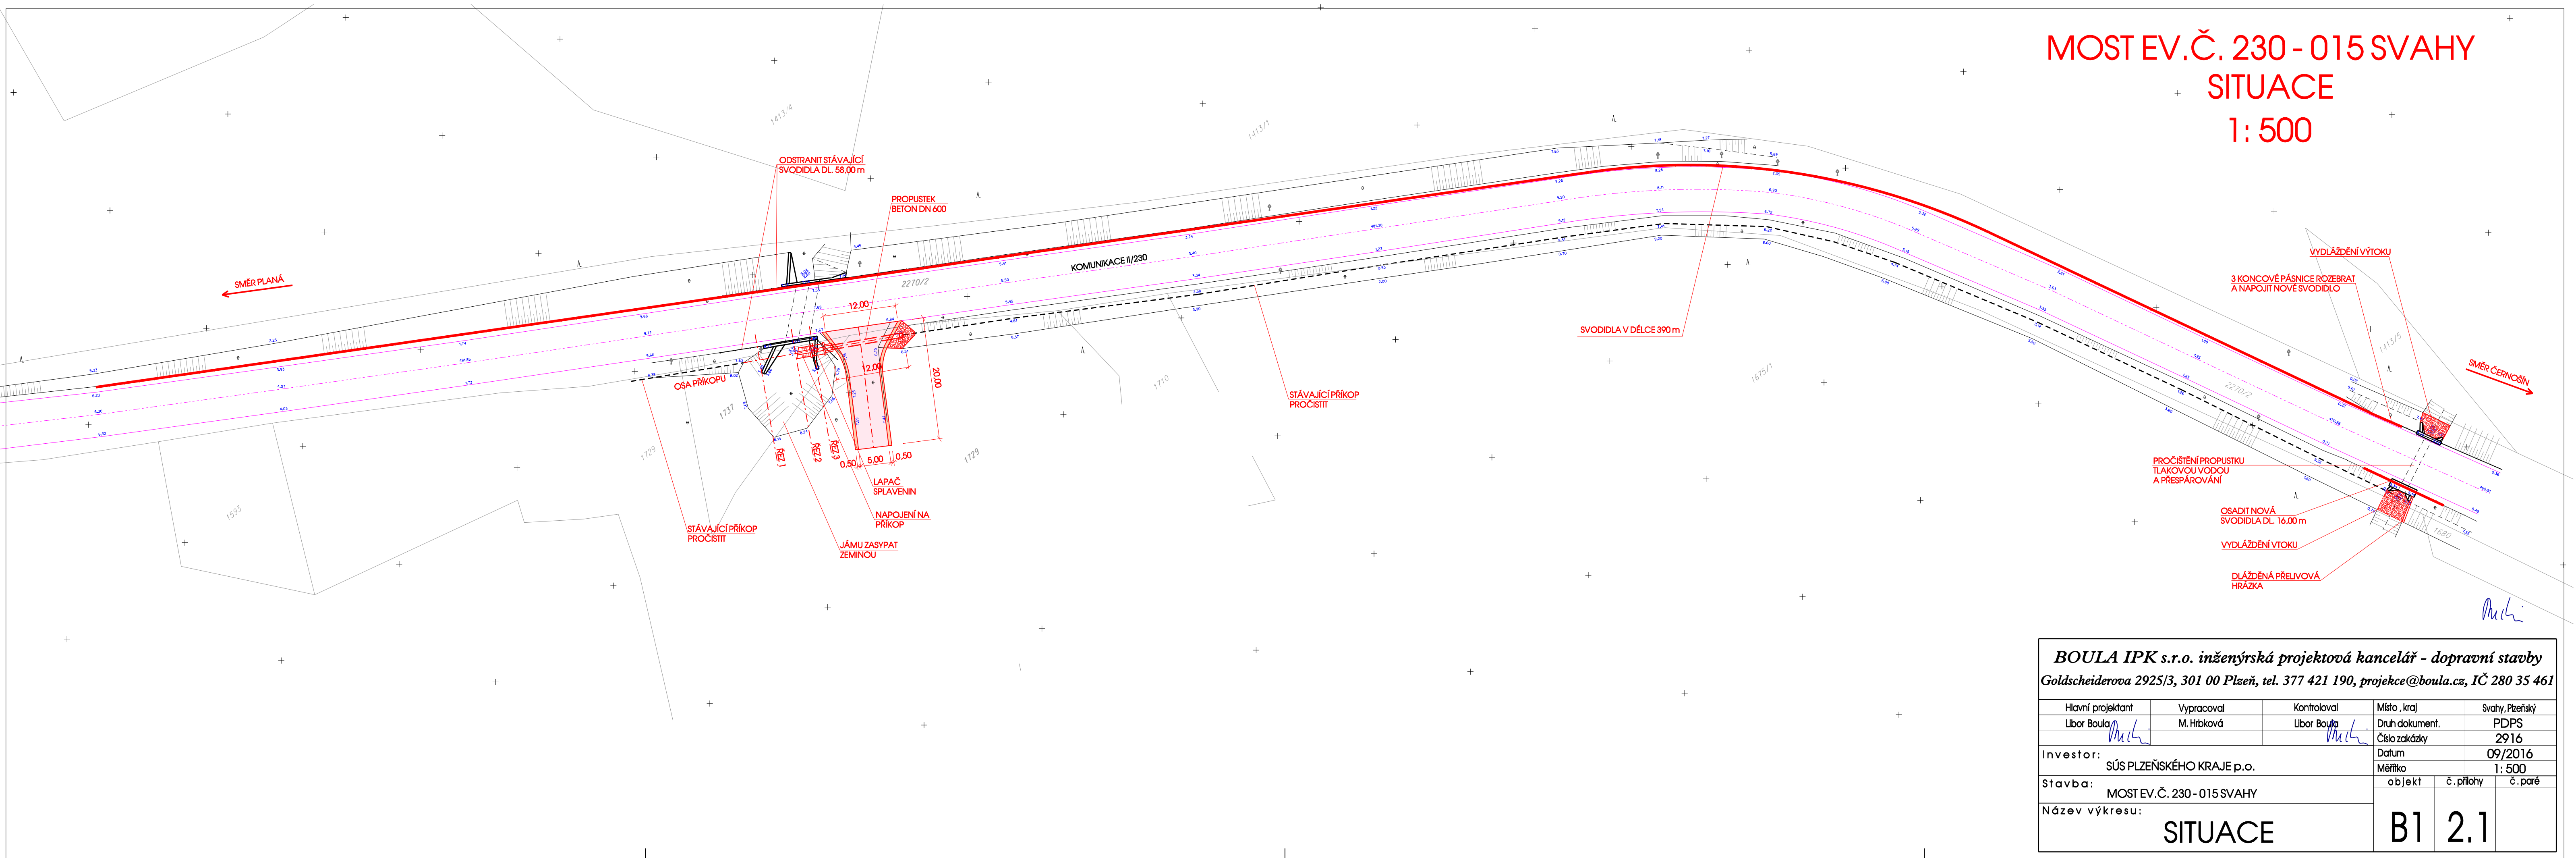

BOULA IPK s.r.o. inženýrská projektová kancelář - dopravní stavby				
Goldscheiderova 2925/3, 301 00 Plzeň, tel. 377 421 190, projekce@boula.cz, IČ 280 35 461				
Hlavní projektant	Vypracoval	Kontroloval	Místo , kraj	Svahy, Plzeňský
Libor Boula	M. Hrbková	Libor Boula	Druh dokument.	PDPS
Investor:			Číslo zakázky	2916
			Datum	09/2016
Stavba:			Měřítko	1: 500
			objekt	č. přílohy
Název výkresu:			č. paré	
SITUACE			B1	2.1