





SO 302 – DEŠŤOVÉ SVODY S PŘÍPOJKAMI

- DOKONČENÍ DEŠŤOVÝCH SVODŮ – VYOSTŘENÍ NA PLOCHU  
○ DOKONČENÍ DEŠŤOVÝCH SVODŮ – NÁPOJENÍ DO KANALIZACE  
○ NÁPOJENÍ SVODU DO KANALIZACE  
○ PŘELOVENÍ PŘÍPOJKY OD SVODU DO KANALIZACE

Legenda:


- REKONSTRUKCE VOZOVKY  
OPRAVA VOZOVKY  
AUTOBUSOVÉ ZASTÁNKY  
CHODNÍK  
VLEZDY  
ZELEN  
SIGNÁLI, VÁROVÝ PÁS PRO NEJEDNOU  
KONTRASTNÍ PÁS – ZASTÁVKA BUS  
CHODNÍKOVÝ PŘEJEZD  
HRANICE KANALIZACE  
SLOUČENÁ HRANICE KANALIZACE

Stávající inženýrské sítě

- TELEFONNÍ O2 – optický kabel  
TELEFONNÍ O2 – metalický kabel  
KANALIZACE – SPÁSKOVÁ  
ČEZ – NN – nadzemní  
ČEZ – NN – podzemní  
ČEZ – VN – nadzemní  
KANALIZACE – DEŠŤOVÁ  
VODOVOD  
TEPLOVOD  
ZEMNÍ VEDENÍ VEŘEJNÉHO OSVĚTLENÍ

Navržené inženýrské sítě

- SO302 DEŠŤOVÁ KANALIZACE  
ULIČNÍ VŘSTI + PŘÍPOJKY  
VODOVOD – není součástí PD

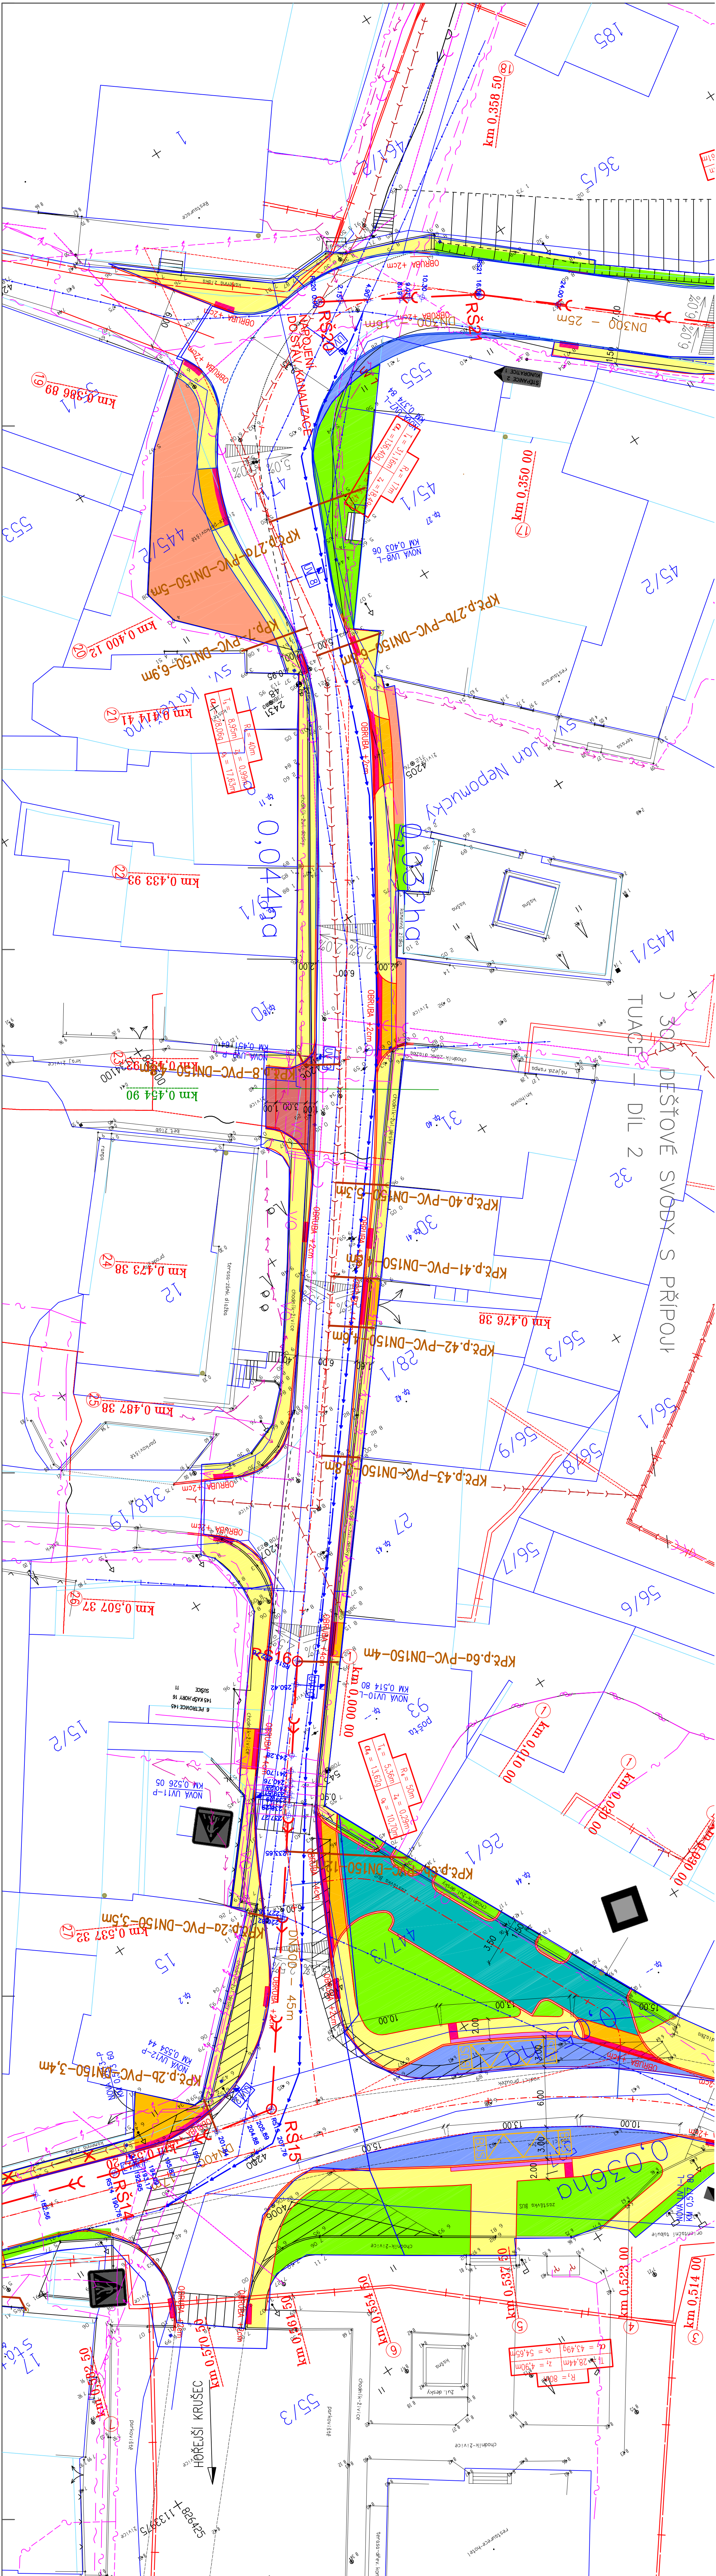

OBSEK:	SO 302 DEŠŤOVÉ SVODY S PŘÍPOJKAMI	SITUACE – DIL 2	C5	3
AKCE:	II/145 a II/190 PRŮTIAH HARTMANICE			
INVESTOR:	SIS Klatovy			
OBEC, JKAV:	Hartmanice, Písecký			
PROJEKTOVATEL:	Ing. Z. Černý			
KONTROLOVATEL:	Ing. Stachová			
DRUH PD:	DRUH PD			
OBDOBÍ ZKOUŠKY:	OBDOBÍ ZKOUŠKY			
FORMÁT:	FORMÁT A4			
DATA:	DATA			
LEŽENÍ:	LEŽENÍ			
ČÍSLO DOKUMENTU:	ČÍSLO DOKUMENTU			