



HORNÍ BŘÍZA - TOVÁRNÍ ULICE

SITUACE DIO 5. ETAPA M 1:250

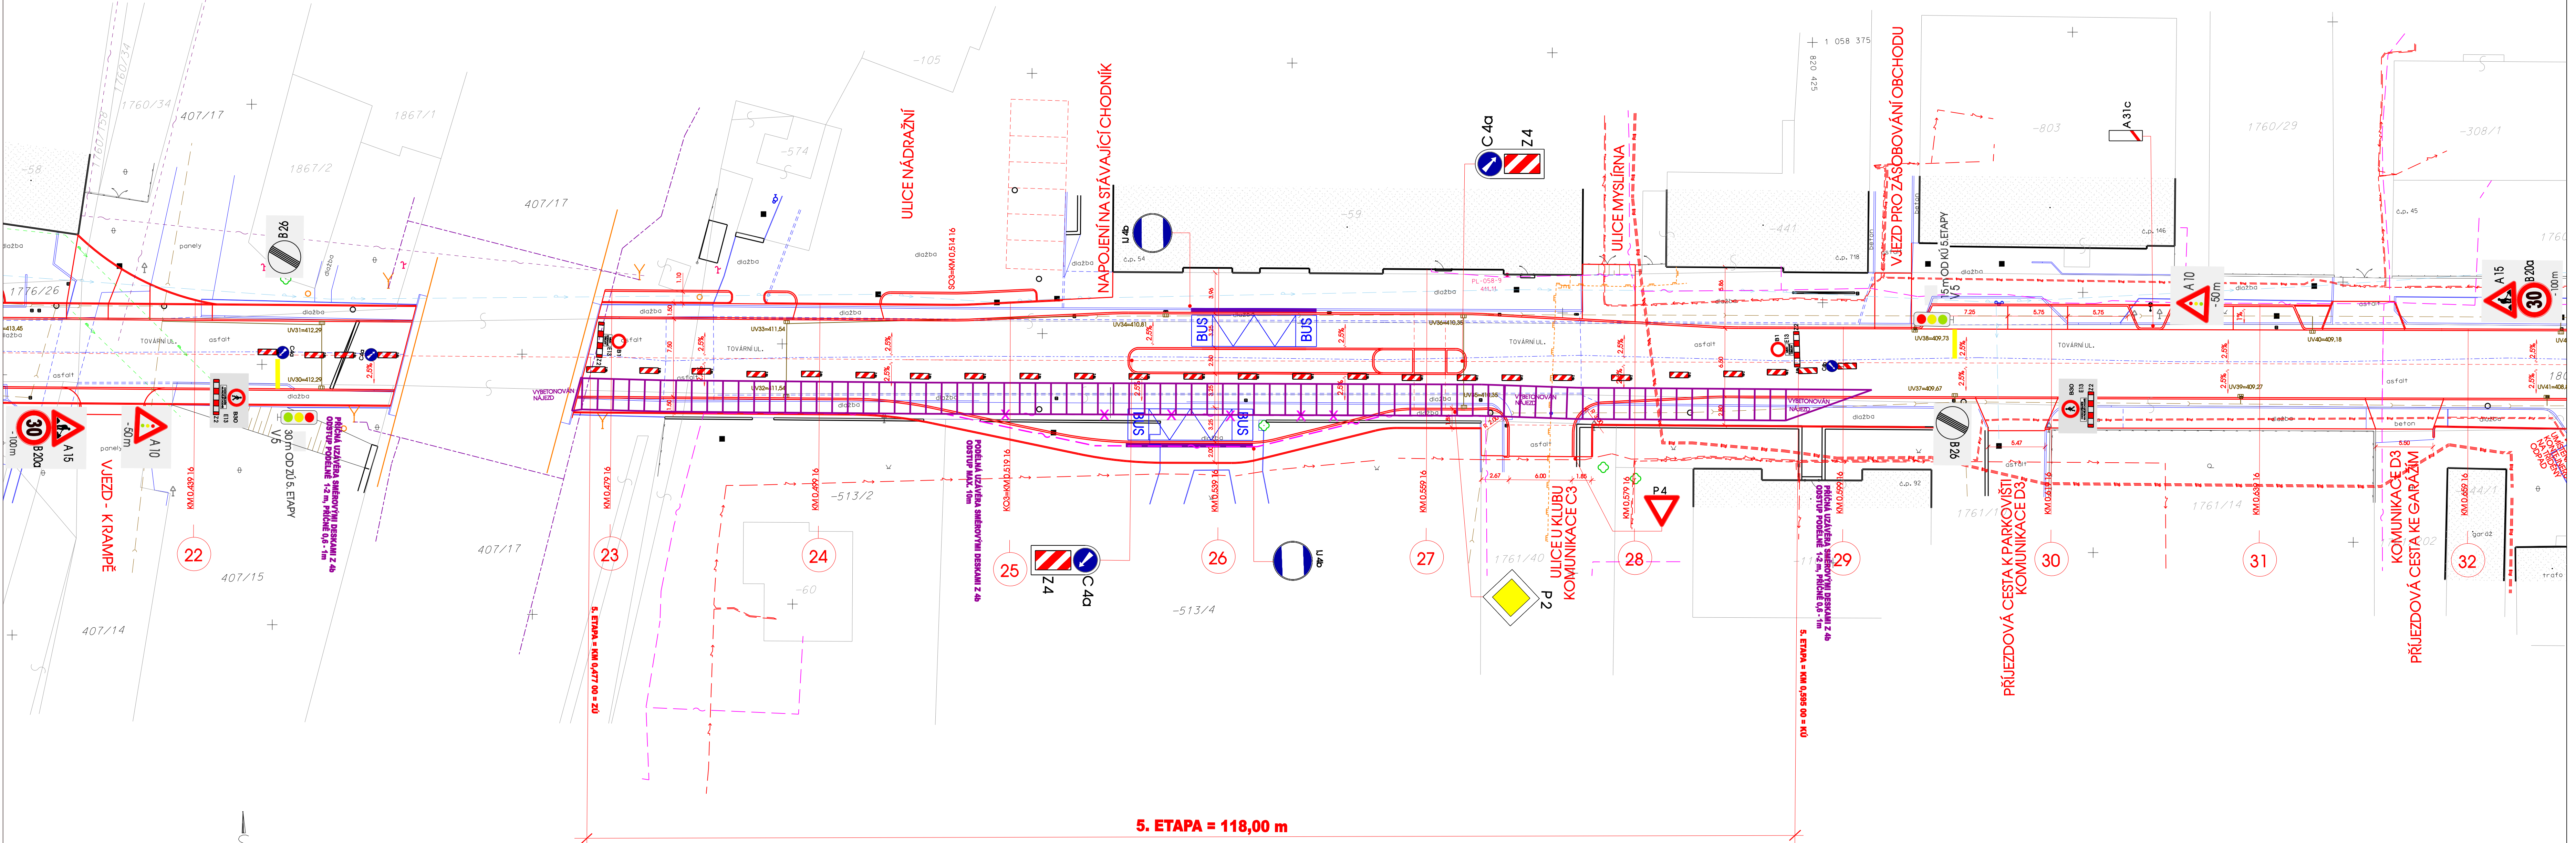

5. ETAPA - 2. ČÁST VÝSTAVBY

BUDE OSAZENO PROVIZORNÍ DZ OZNAMUJÍCÍ SVĚTELNOU SIGNALIZACI A UZAVÍRKU ČÁSTI KOMUNIKACE V DÉLCE 118 m Z OBOU STRAN.
PO POLOŽENÍ PROVIZORNÍ PANELOVÉ VOZOVKY Z PANELŮ 300/150/15 DO ŠTĚRKOVÉHO LOŽE V TL. 15 cm VPRAVO VE SMĚRU STANIČENÍ V DÉLCE 118 m BUDE PROVEDENA NOVÁ KONSTRUKCE VOZOVKY TOVÁRNÍ ULICE PO LOŽNOU VRSTVU, PAK BUDE PANELOVÁ VOZOVKA ODSTRANĚNA A DOBUDOVÁNA ZBÝVAJÍCÍ ČÁST VPRAVO ZA PROVOZU PO LOŽNÉ VRSTVĚ. PANELY BUDOU POUŽITY V DALŠÍ ETAPĚ, KTERÁ BUDE PROVEDENA STEJNĚ.

 BOULA IPK s.r.o. inženýrská projektová kancelář - dopravní stavby Goldscheiderova 2925/3, 301 00 Plzeň, tel. 377 421 190, projekce@boula.cz, IČ 280 35 461				
Hlavní projektant	Vypracoval	Kontroloval	Místo, kraj	Horní Bříza, Plzeňský
Libor Boula	Z. Sedláčková	Libor Boula	Druh dokument.	PDPŠ
Investor:	SÚS Plzeňského kraje, p.o.		Číslo zakázky	0913
	Obec Horní Bříza		Datum	06/2017
			Měřítko	1:250
Stavba:	HORNÍ BŘÍZA - TOVÁRNÍ ULICE - PRŮTAH		objekt	č. přílohy
Název výkresu:	E2 - DOPRAVNÍ INŽENÝRSKÉ OPATŘENÍ		č. paré	
	SITUACE 5. ETAPA - 2. ČÁST VÝSTAVBY			

E2 6