


Situace - objízdná trasa pro etapu 2 1:1500

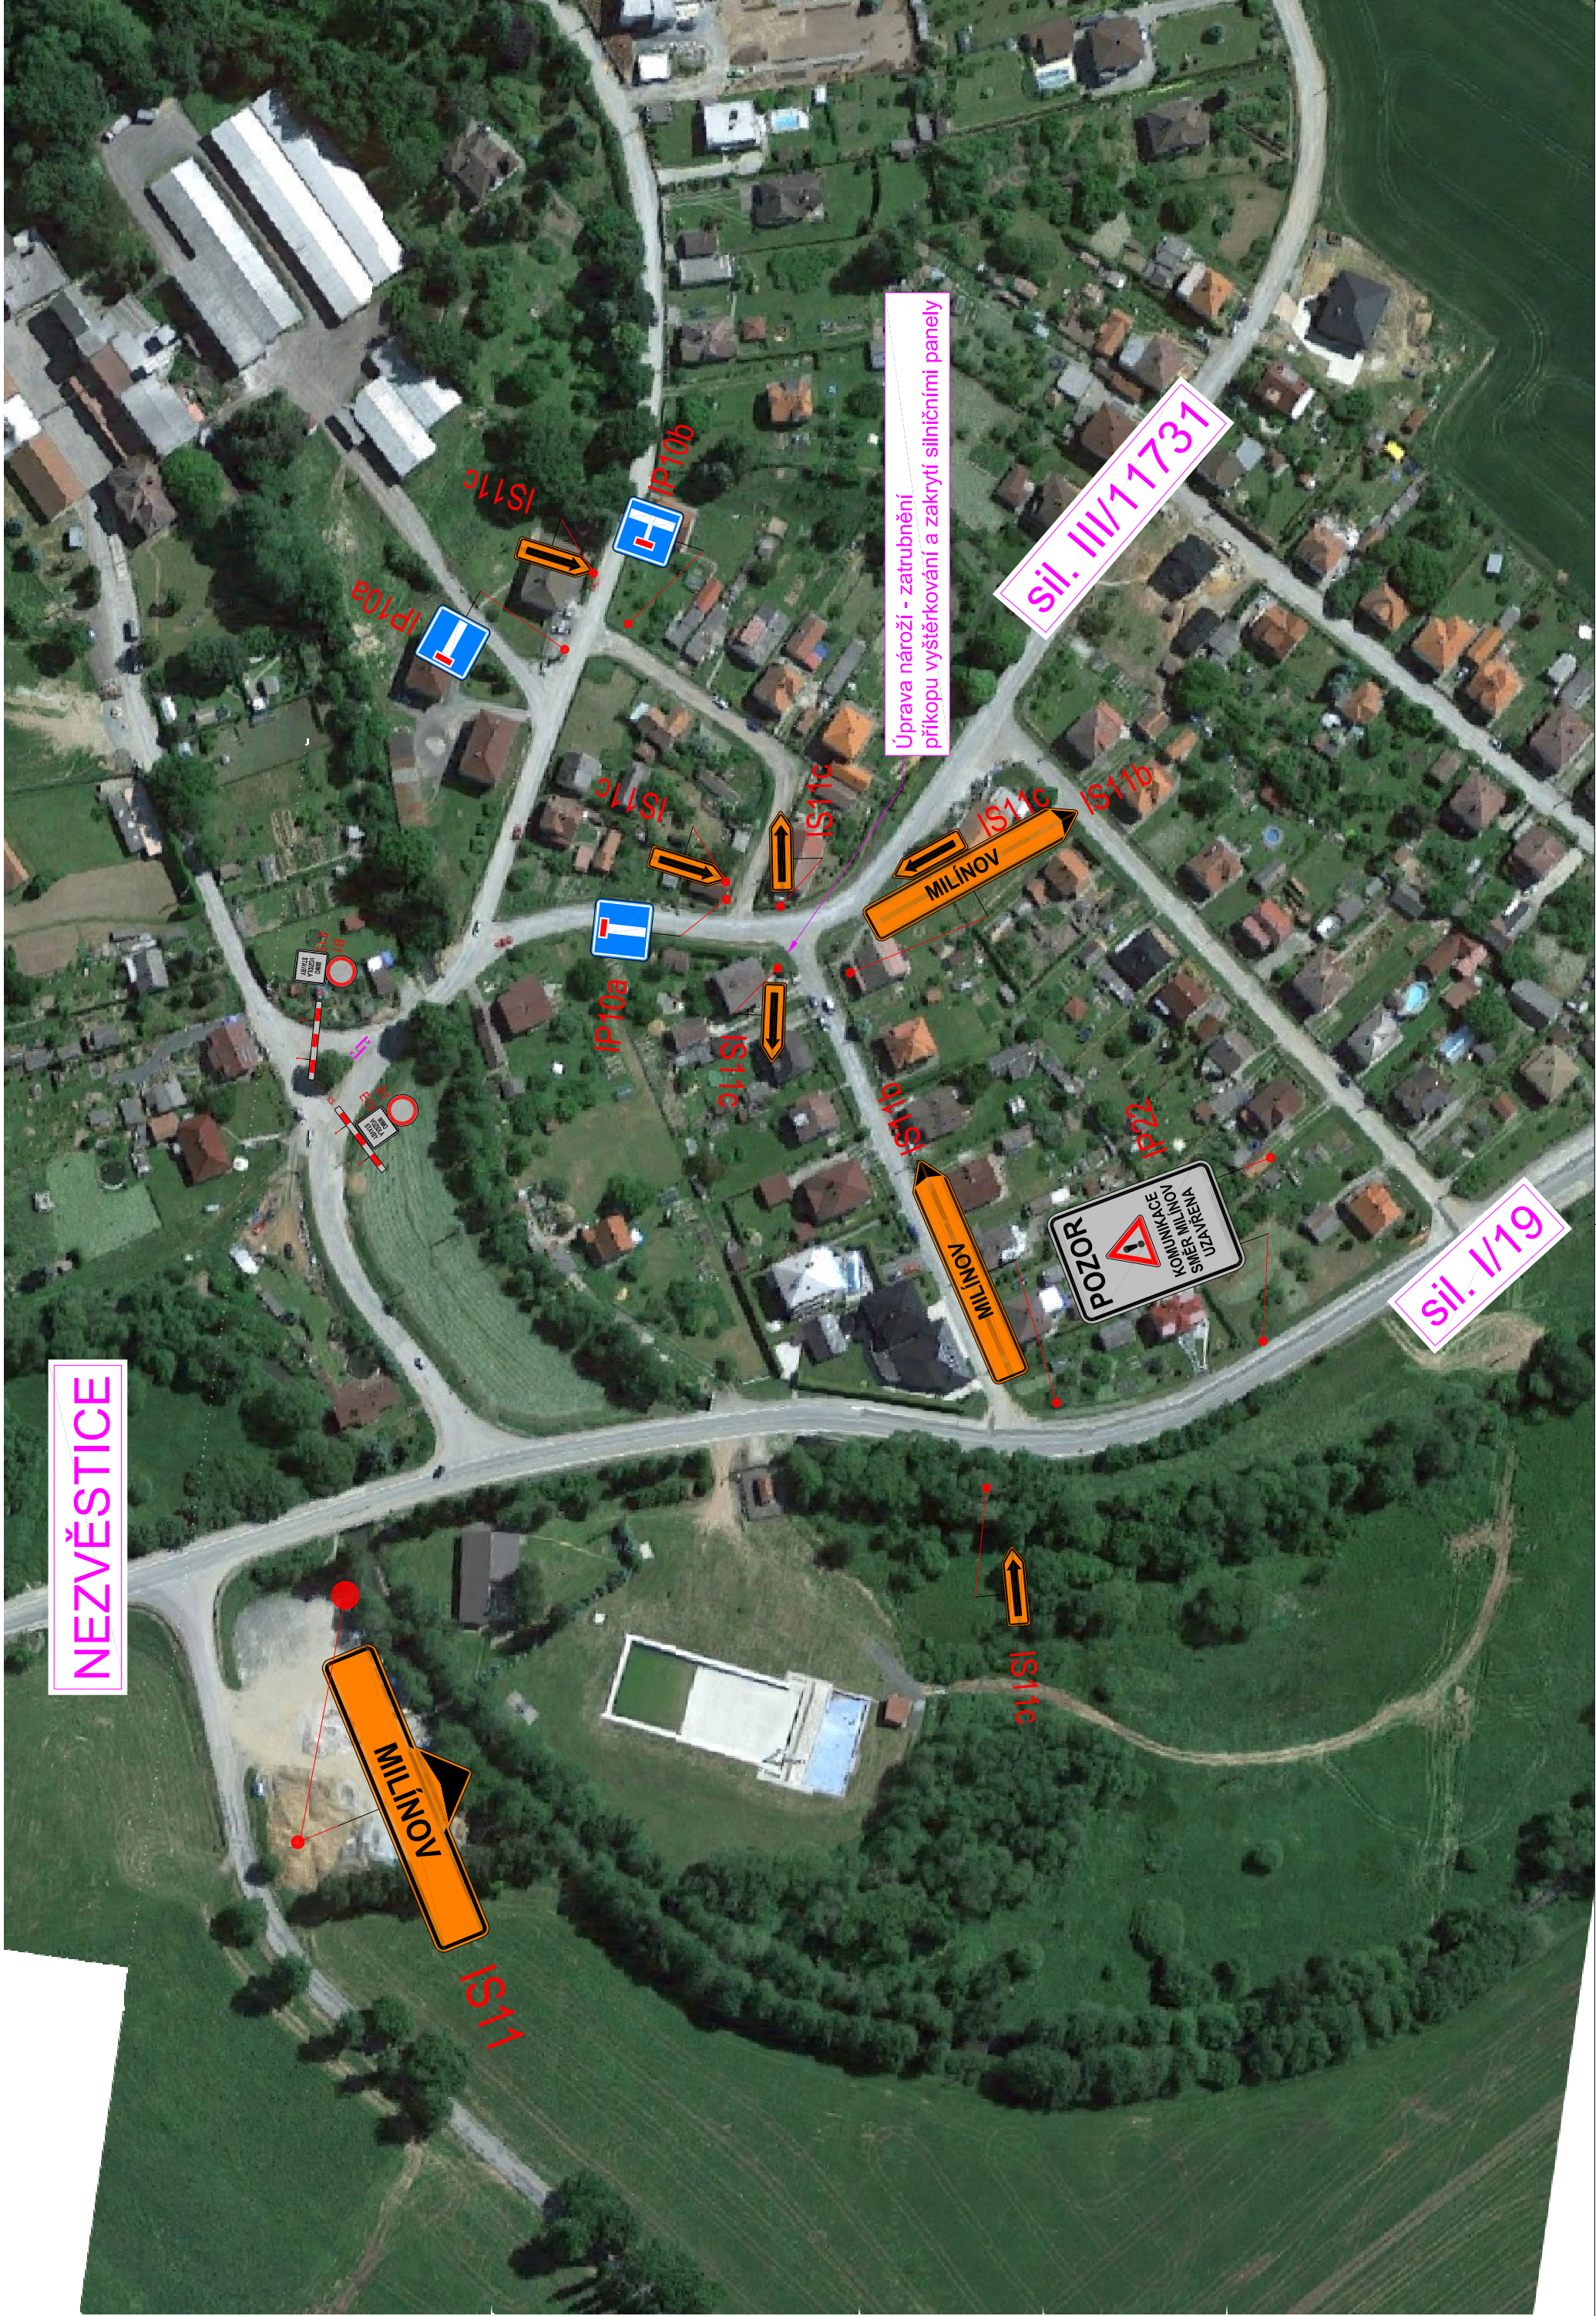

LEGENDA STAVEBNÍCH OBJEKTŮ:

SO 300.01 Vodovodní řád


| | |
|----------|------------------------------------|
| LEGENDA: | Provizorní svislé dopravní značení |
| | |
| | Oblast staveniště |
| | Hranice staveniště |

LEGENDA:

Zaměření v dané lokalitě bylo provedeno firmou GSG spol. s r.o. Průběh inženýrských sítí byl poskytnut správci sítí a byl v některých případech převzat do digitální verze DWG z obdržných formátů PDF. Před zahájením prací je nutné, aby zhotovitel požádal majitele (provozovatele) jednotlivých inž. sítí o vytyčení v terénu, aby nedošlo k jejich poškození.

POZN.:

text na SDZ IP 22 : KOMUNIKACE SMĚR MILÍNOV UZAVŘENA
text na SDZ E 13: MIMO VOZIDLA STAVBY
Výstavba druhé etapy vodovodního řádu (mezi zeleným ostrůvkem v komunikaci a hranicí jiné investiční akce) bude probíhat současně s jinou investiční akce - III/11731 NEZVĚSTICE - PROPUSTEK". Při této etapě výstavby bude provedena úplná uzávěra průjezd přes rekonstruovanou propust.

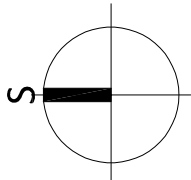

| | | | | |
|--|--|--|-------------------------------|---------|
| Změna: Popis: | Vypracoval: | Datum: | Autorizační razítko: | Paré: |
| Schéma: | Akce: | NEZVĚSTICE - ÚPRAVA VODOVODU V SILNICI III/11731 | | |
|  | Objednatel / Investor: Obec Nezvěstice Nezvěstice 277 332 04 Nezvěstice tel.: +420 377 891 126 mail.: ou@nezvestice.cz www.: nezvestice.cz |  | | |
|  | Generální projektant: | Vedení projektu: | Datum: | |
| | DOPAS s.r.o. Kuselkova 122/442 130 00 Praha 3 - Žitkov tel.: +420 602 365 486 mail.: info@dopas.net zak.císlo: | Ing. Vilém Minařík Hlavní inženýr projektu: Ing. Václav Juppa | 03/2017 03/2017 | |
| | Průseč: | Zodpovědný projektant: | Datum: | |
| | DOPAS s.r.o. Kuselkova 122/442 130 00 Praha 3 - Žitkov tel.: +420 602 365 486 mail.: info@dopas.net zak.císlo: | Ing. Václav Juppa Kontrola: Ing. Vilém Minařík Výpracoval: Ing. Vladimír Černý | 03/2017 03/2017 03/2017 | |
| | Název výkresu: | 2016_1004 | Měřítka: | |
| Situace - objízdná trasa pro etapu 2 | | | | |
| Služba PD: | D | Stavební objekt: | 300.01 | Formát: |
| Dokumentace pro stavební povolení s podrobnostmi dokumentace pro zadání stavby | Dokumentace objektů a technických a technologických zařízení | | Vodovodní řád | 3 x A4 |
| Podpis: | Výškový: | Výškový systém Bpv | č. výkresu: | 8.2 |