

DRUH POZEMKU  
KATASTRÁLNÍ ÚZEMÍ

|               |
|---------------|
| KOMUNIKACE    |
| HORŠOVSKÝ TÝN |

M: 1 : 1500 / 150

SKLONOVÉ POMĚRY


KÓTY NIVELETY

KÓTY TERÉNU

SROVNÁVACÍ ROVINA

STANIČENÍ V KM

VZDÁL. PŘ. ŘEZU

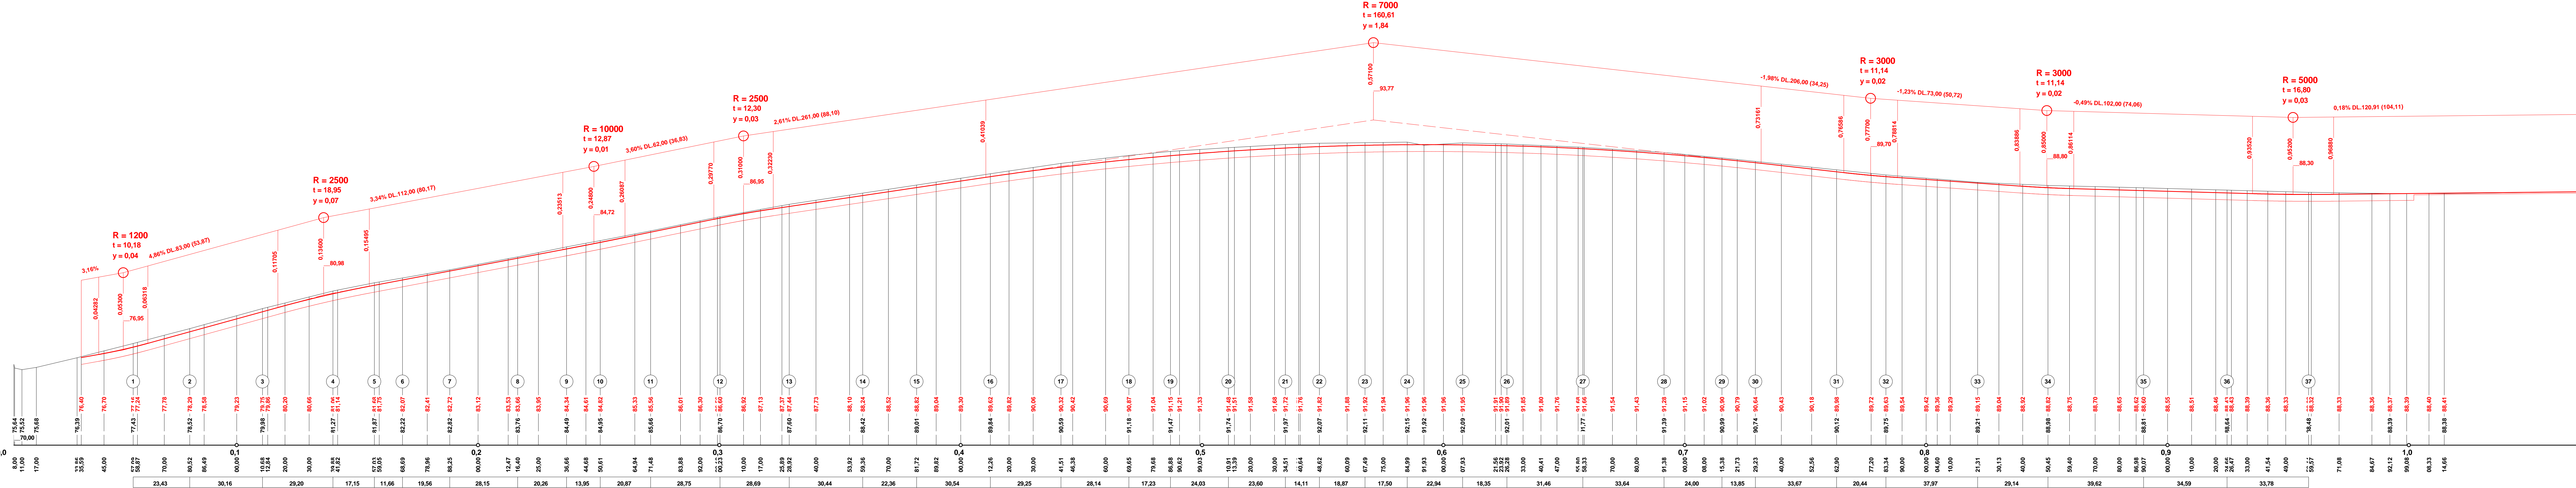

|  |                            |                |
|--|----------------------------|----------------|
| ZODP. PROJEKTANTIng. Rojt                          | PROJEKCE DOPRAV. STAVEB    |                |
| OKRES Domažlice                                    | PROJEKČNÍ KANCELÁŘ ROJT    |                |
| MÍSTO Domažlice                                    | Vodní 27, 344 01 Domažlice |                |
| OBJEDNATEL Město Horšovský Týn                     | Datum:                     |                |
| REKONSTRUKCE MASARYKOVY ULICE<br>V HORŠOVSKÉM TÝNĚ | Měřítko: 1 : 1500 / 150    |                |
|  | Číslo kopie:               | Číslo přílohy: |
| PODÉLNÝ PROFIL OSOU KOMUNIKACE                     |                            |                |