


OBEC STRÁPOLE

TRASA OBJÍŽDKY PRO VOZIDLA DO 3,5t + BUS

M 1 : 250

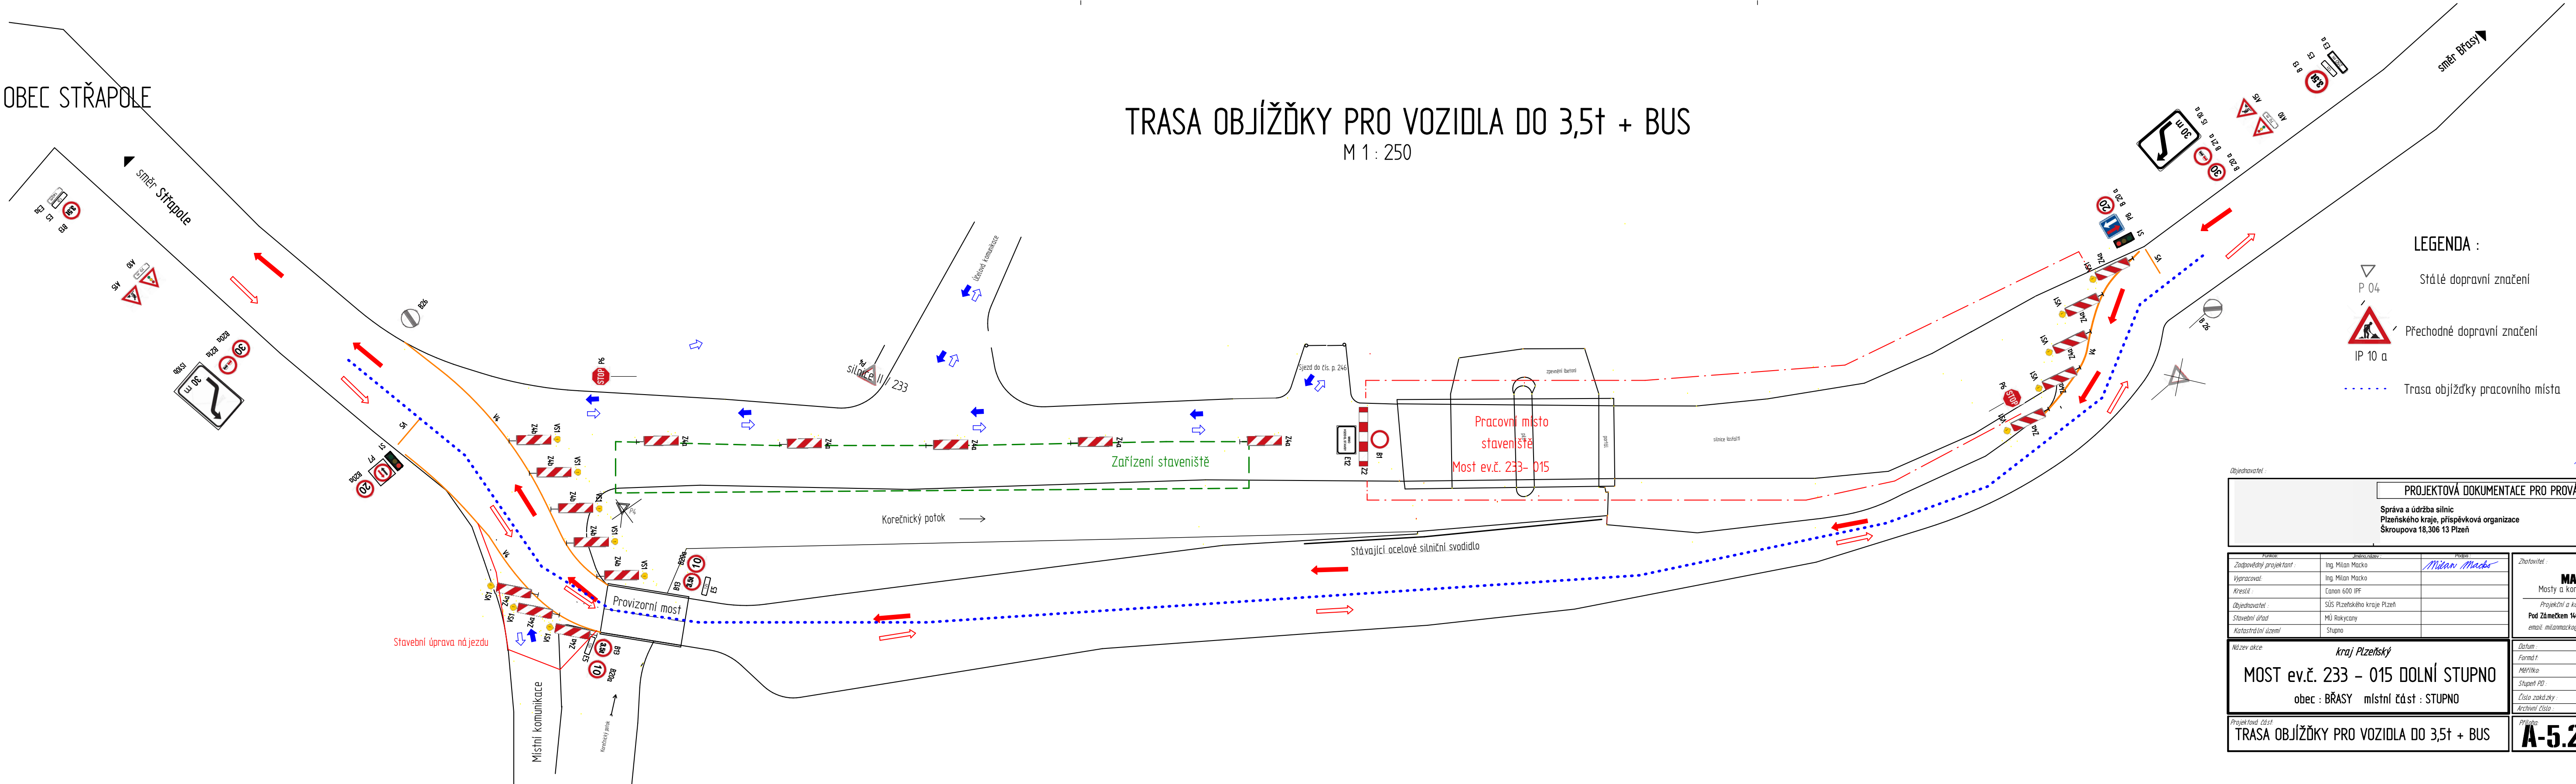

LEGENDA :

- Stálé dopravní značení
- Přechodné dopravní značení
- Trasa objíždky pracovního místa

Objednatel :

PROJEKTOVÁ DOKUMENTACE PRO PROVÁDĚNÍ STAVBY

Správa a údržba silnic
Plzeňského kraje, příspěvková organizace
Škroupova 18,306 13 Plzeň

Milan Macko

Percepc:	Stavba, návrh:	Projekt:
Zodpovědný projektant :	Ing. Milan Macko	<i>Milan Macko</i>
Vypracoval:	Ing. Milan Macko	
Kreslil :	Canon 600 IPF	
Objednatel :	SÚS Plzeňského kraje Plzeň	
Stavební úřad :	MÚ Rokycany	
Katastrální území :	Stupno	

Název akce: **kraj Plzeňský**

MOST ev.č. 233 – 015 DOLNÍ STUPNO

obec : BRÁSY místní část : STUPNO

Projektová část:
TRASA OBJÍŽDKY PRO VOZIDLA DO 3,5t + BUS

Zhotovitel :

MACKO

Mosty a konstrukce staveb

Projektová a konstrukční kancelář

Pod Zámčkem 1406/28 500 12 Hradec Králové

email: milanmacko@seznam.cz mobil: 602 563 245

Datum:	leden 2015
Formát:	A3 prodl.
Měřítko:	M 1 : 200
Stupeň PD :	PDPS
Číslo zakázky :	16/2014
Archivní číslo :	PDPS233_015 Dolní Stupno

Příloha: **A-5.2** Číslo výřisku :