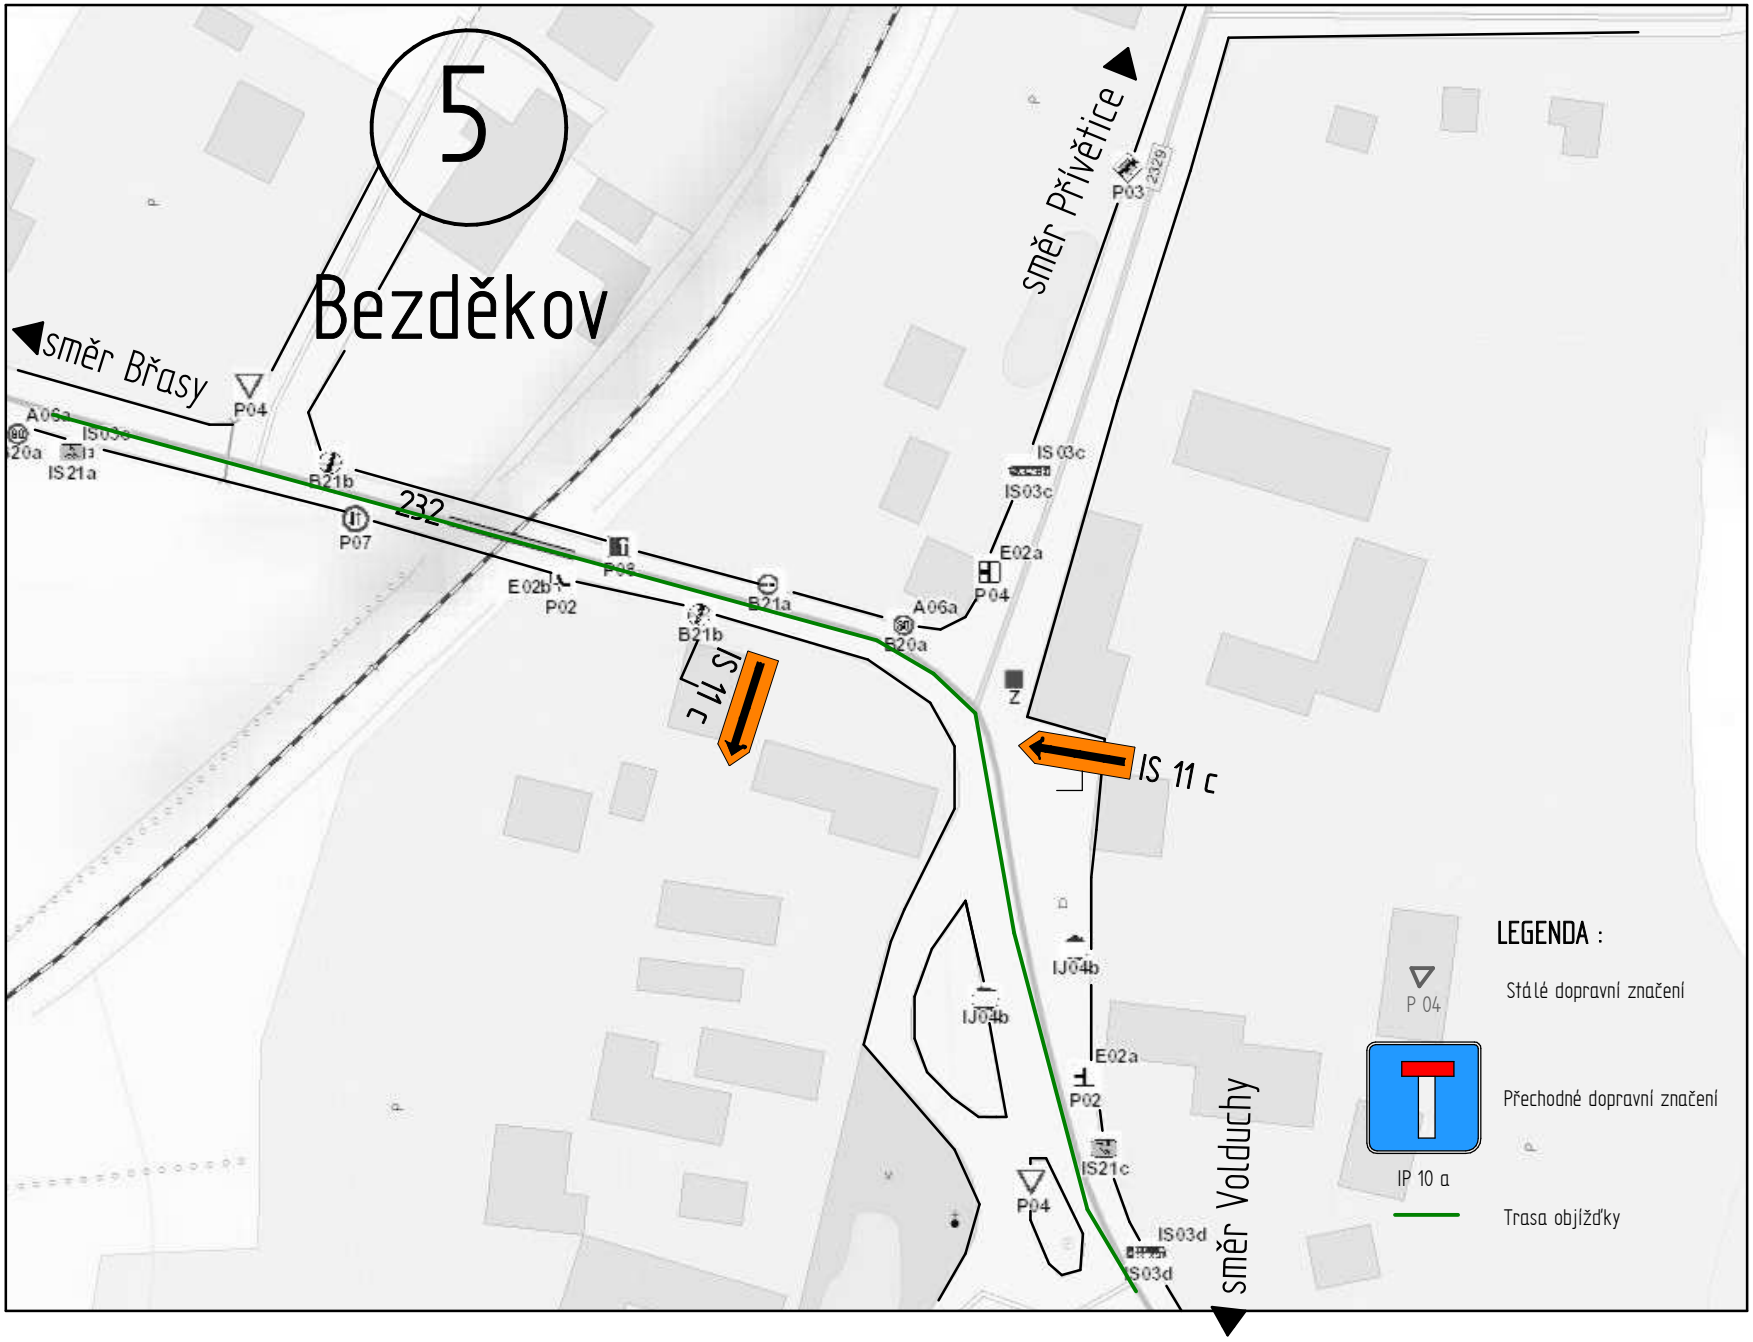
5
Bezděkov
směr Břasy
směr Přívětice
směr Volduchy
232
P04
P07
P02
P03
B21b
B21a
A06a
E20a
E02b
E02a
IS21a
IS03c
IS03d
IS21c
IJ04b
IS 11 c
Z
LEGENDA :
Stálé dopravní značení
P 04
Přechodné dopravní značení
IP 10 a
Trasa objížďky