


KOORDINAČNÍ SITUACE  
M 1 : 1000

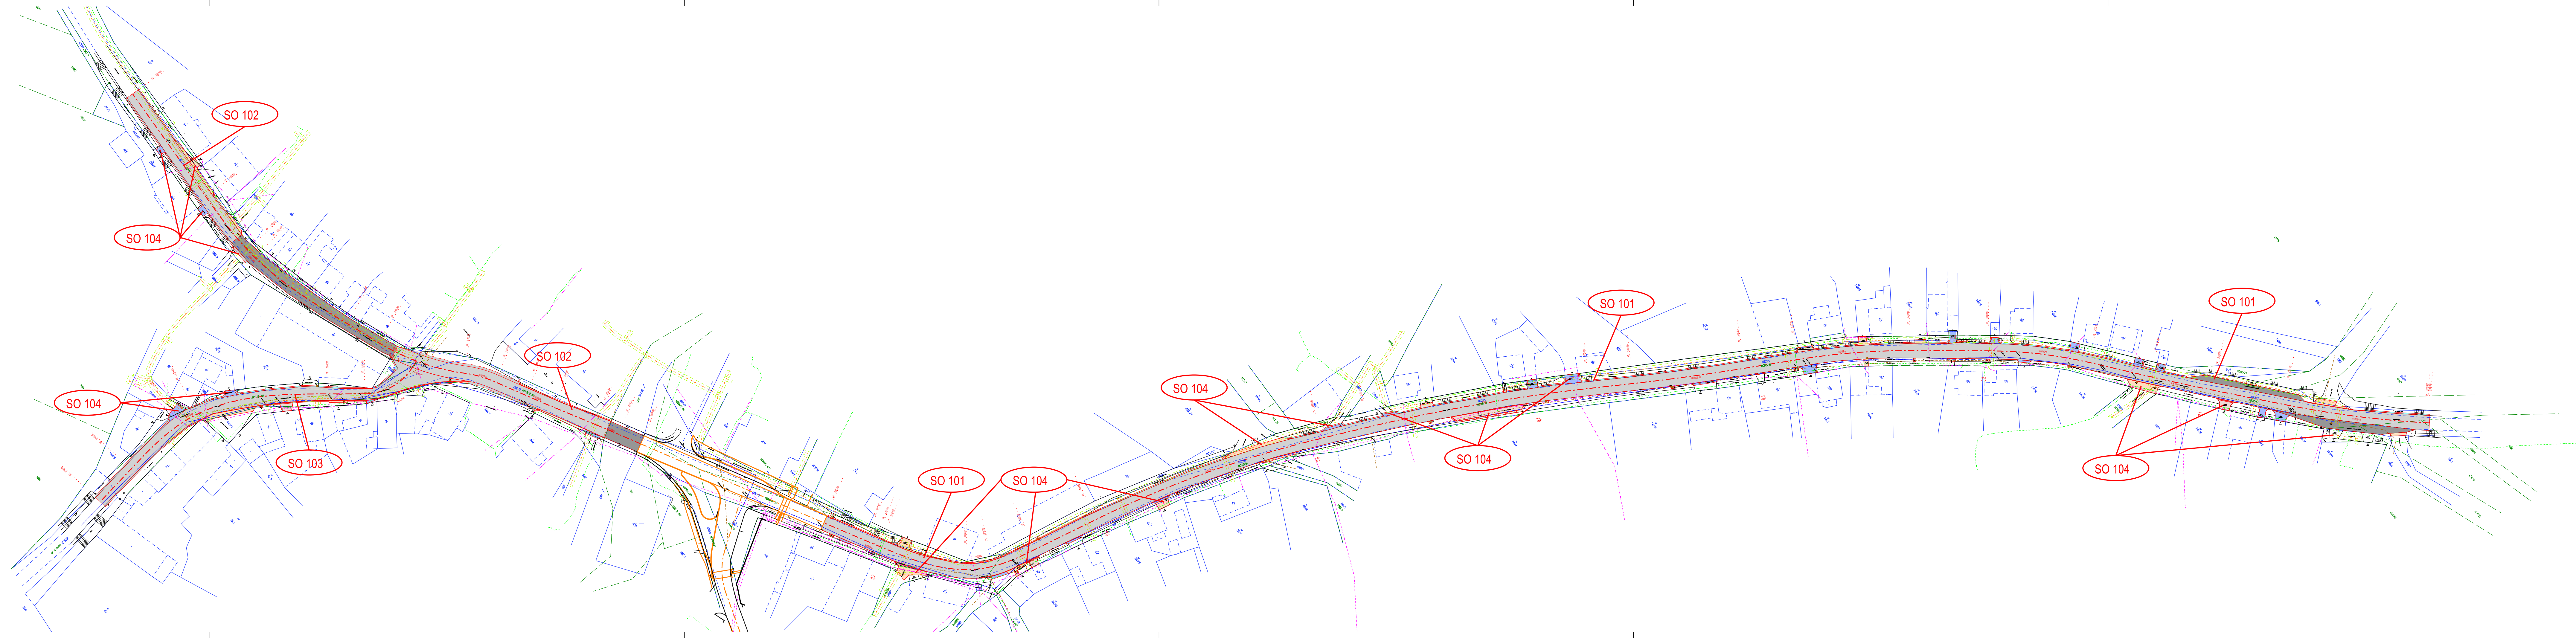

LEGENDA:

- PLOCHY
- KOMUNIKACE - ŽIVICE (OBRUSNÁ VRSTVA)
  - KOMUNIKACE - ŽIVICE (OBRUSNÁ + LOŽNÁ VRSTVA)
  - NEZPEVNĚNÁ KRAJNICE - ŽIVČNÝ RECYKLÁT
  - CHODNÍK
  - ÚPRAVY PRO NEVIDOMÉ
  - VJEZDY - ŽIVICE
  - VJEZDY - ZÁMKOVÁ DLAŽBA
  - VJEZDY, ÚPRAVY NAPOJENÍ - ŠTĚRKODRŮ 0/32
  - ZELEN, TERÉNNÍ ÚPRAVY

INŽENÝRSKÉ SÍTĚ

- STAV NÁVRH
- PLYN STL (RWE)
  - PLYN STL - OCHRANNÉ PÁSMO
  - ELEKTRO NN - NADZEMNÍ (ČEZ)
  - ELEKTRO NN - PODZEMNÍ (ČEZ)
  - SDĚLOVACÍ VEDENÍ - PODZEMNÍ (ČETIN)
  - SDĚLOVACÍ VEDENÍ - NADZEMNÍ (ČETIN)
  - VODOVOD
  - KANALIZACE

OSTATNÍ

- NAVAZUJÍCÍ AKCE

SOUŘADNICOVÝ SYSTÉM: S-JTSK, VÝŠKOVÝ SYSTÉM: Bpv

STAVEBNÍ OBJEKTY REALIZOVANÉ V RÁMCI STAVBY  
"PD - III/18035 DNEŠICE - OPRAVA"

SO 101 KOMUNIKACE 1  
SO 102 KOMUNIKACE 2  
SO 103 KOMUNIKACE 3  
SO 104 OSTATNÍ ÚPRAVY (TECHNICKY VIZ SO 101,102,103)



OBJEDNATEL	SPRÁVA A ÚDRŽBA SILNIC PLZEŇSKÉHO KRAJE, P.O., ŠKROUPOVA 18, 306 13 PLZEŇ		
ZHOTOVITEL	ING. JIŘÍ ULMAN, U VAJEČKÁRNÝ 212, 330 33 MĚSTO TOUŠKOV telefon: 775 901 486   e-mail: ulman.jiri@gmail.com		
ODPOVĚDNÝ PROJEKTANT SO, PS	ING. JIŘÍ ULMAN	NAVRHL, VYPRACOVAL	ING. JIŘÍ ULMAN
ÚČEL PD	PDPs	DATUM	11 / 2016
MĚŘÍTKO	1 : 1000	FORMÁT	297 x 1470
KRAJ: PLZEŇSKÝ	KATASTRÁLNÍ ÚZEMÍ: DNEŠICE	ČÁST	A
PD - III/18035 DNEŠICE - OPRAVA SOUHRNNÉ ŘEŠENÍ STAVBY		PŘÍLOHA	2
KOORDINAČNÍ SITUACE			